


PLAN CADASTRAL
JUDEȚ PRAHOVA, UAT ARICEȘTI RAHTIVANI
Sectorul Cadastral 31
Spre publicare
Scara 1:2000
Sistem de proiecție "STEREO '70"
- Planșa 3 -

Schița de racordare a planșelor

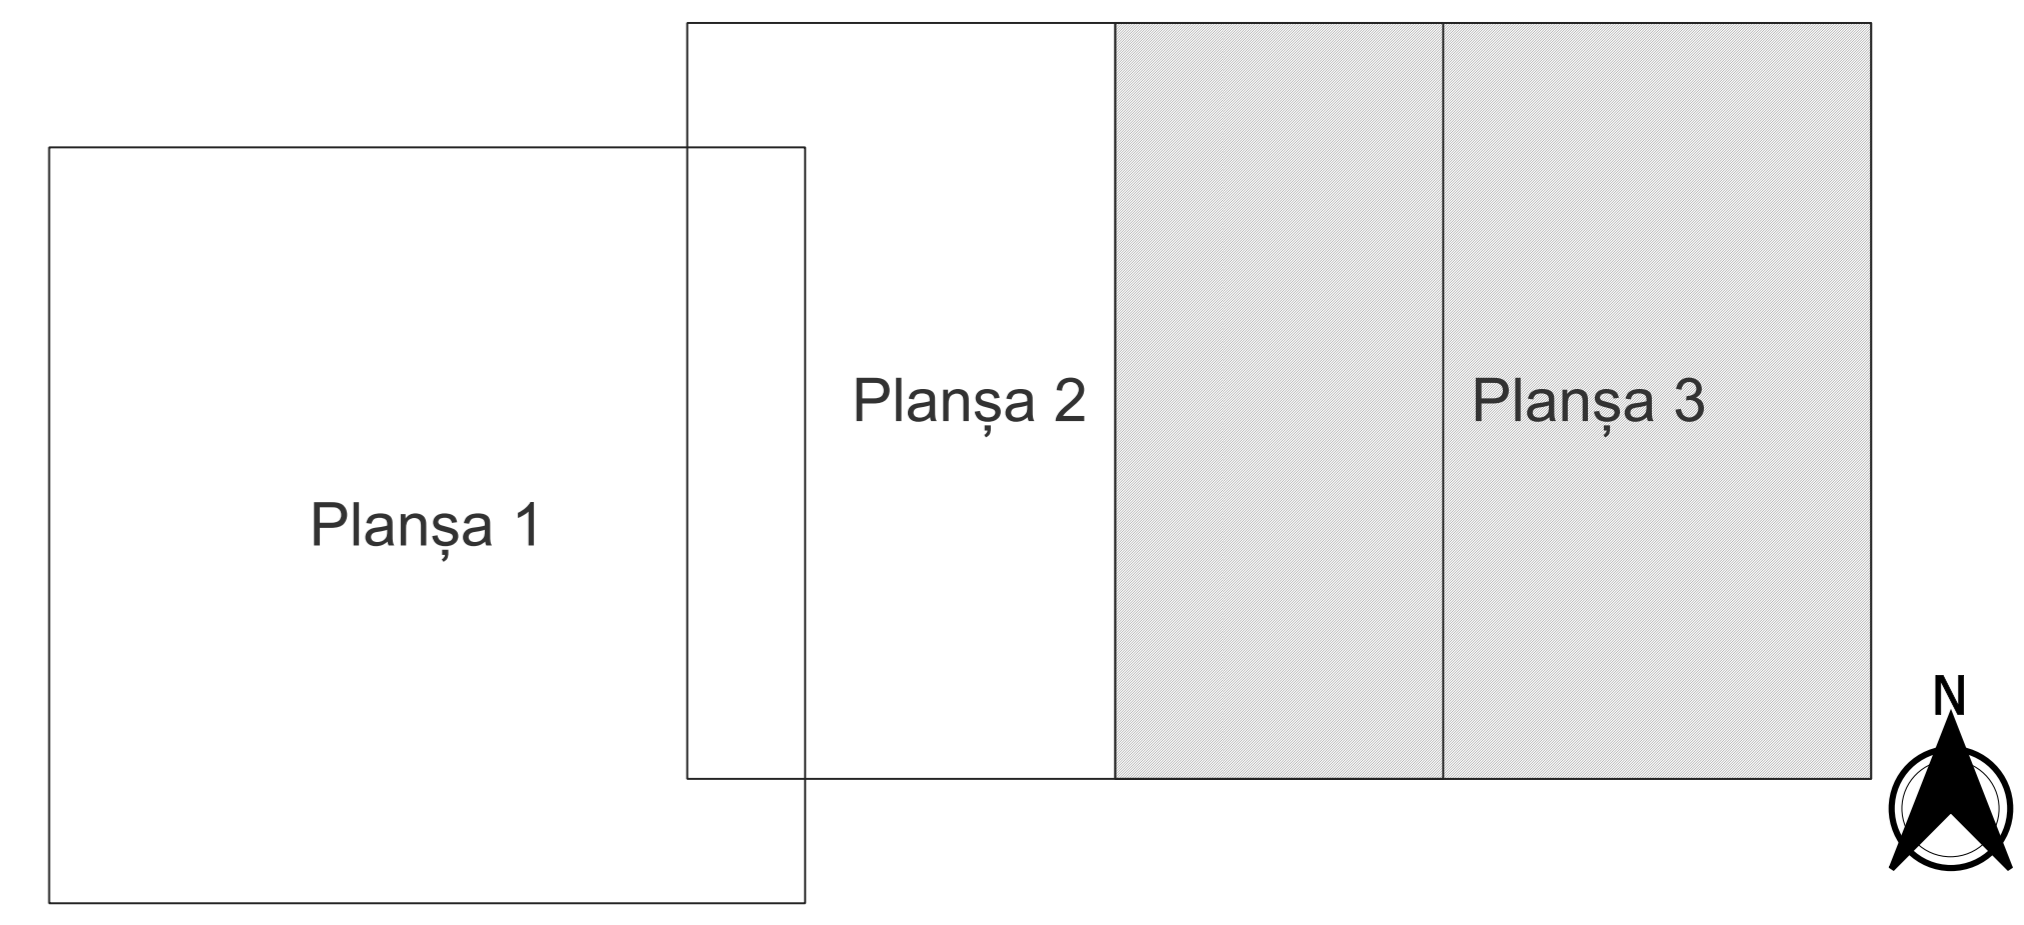

- Legendă**
- Limită sector
 - Limită UAT
 - Limită intravilan
 - Limită imobil
 - Limită construcții
 - Limită tarla
 - 31 Număr sector
 - 3706 Număr imobil
 - 3707-C1 Număr construcții
 - 33 Număr tarla
 - DE 105 Toponimie

Schița dispunerii sectorului cadastral

