



PLAN CADASTRAL
JUDEȚ PRAHOVA, UAT ARICESTII RAHTIVANI
Sectorul Cadastral 36
Spre publicare
Scara 1:1000
Sistem de proiecție "STEREO '70"
- Plansa 3 -

Schița de racordare a planșelor

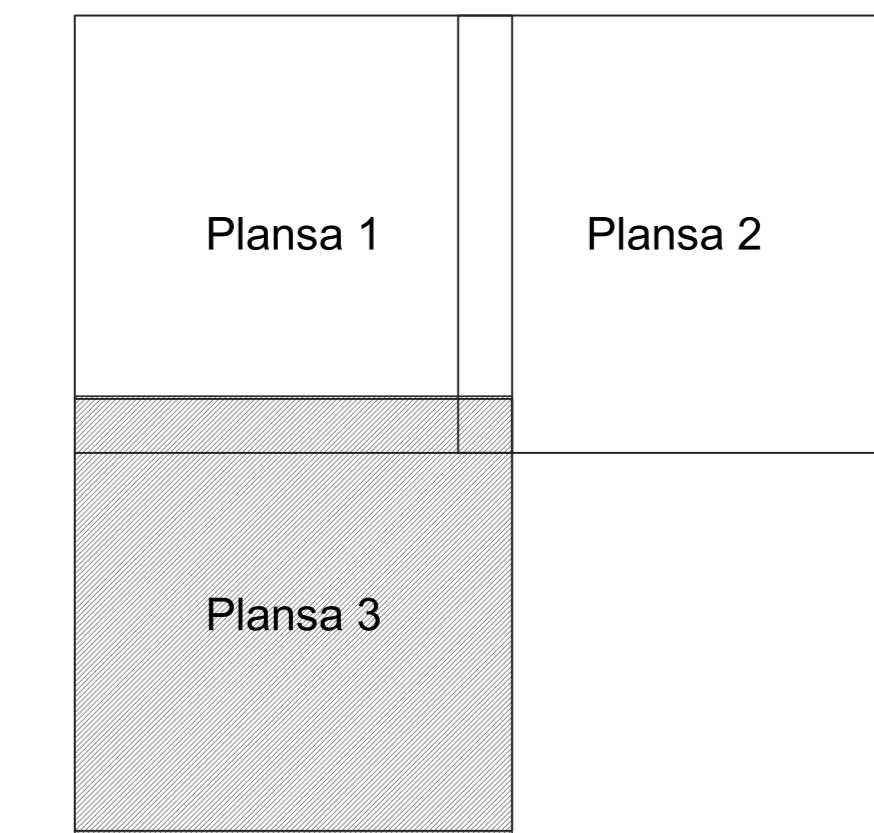

- Legendă**
- Limită sector
 - Limită UAT
 - Limită intravilan
 - Limită imobil
 - Limită construcții
 - Limită tarla
 - 36 Număr sector
 - 76 Numar_administrativ
 - 14848 Număr imobil
 - 14848-C1 Număr construcții
 - 7 Număr tarla
 - T.28 Toponimie

Schița dispunerii sectorului cadastral

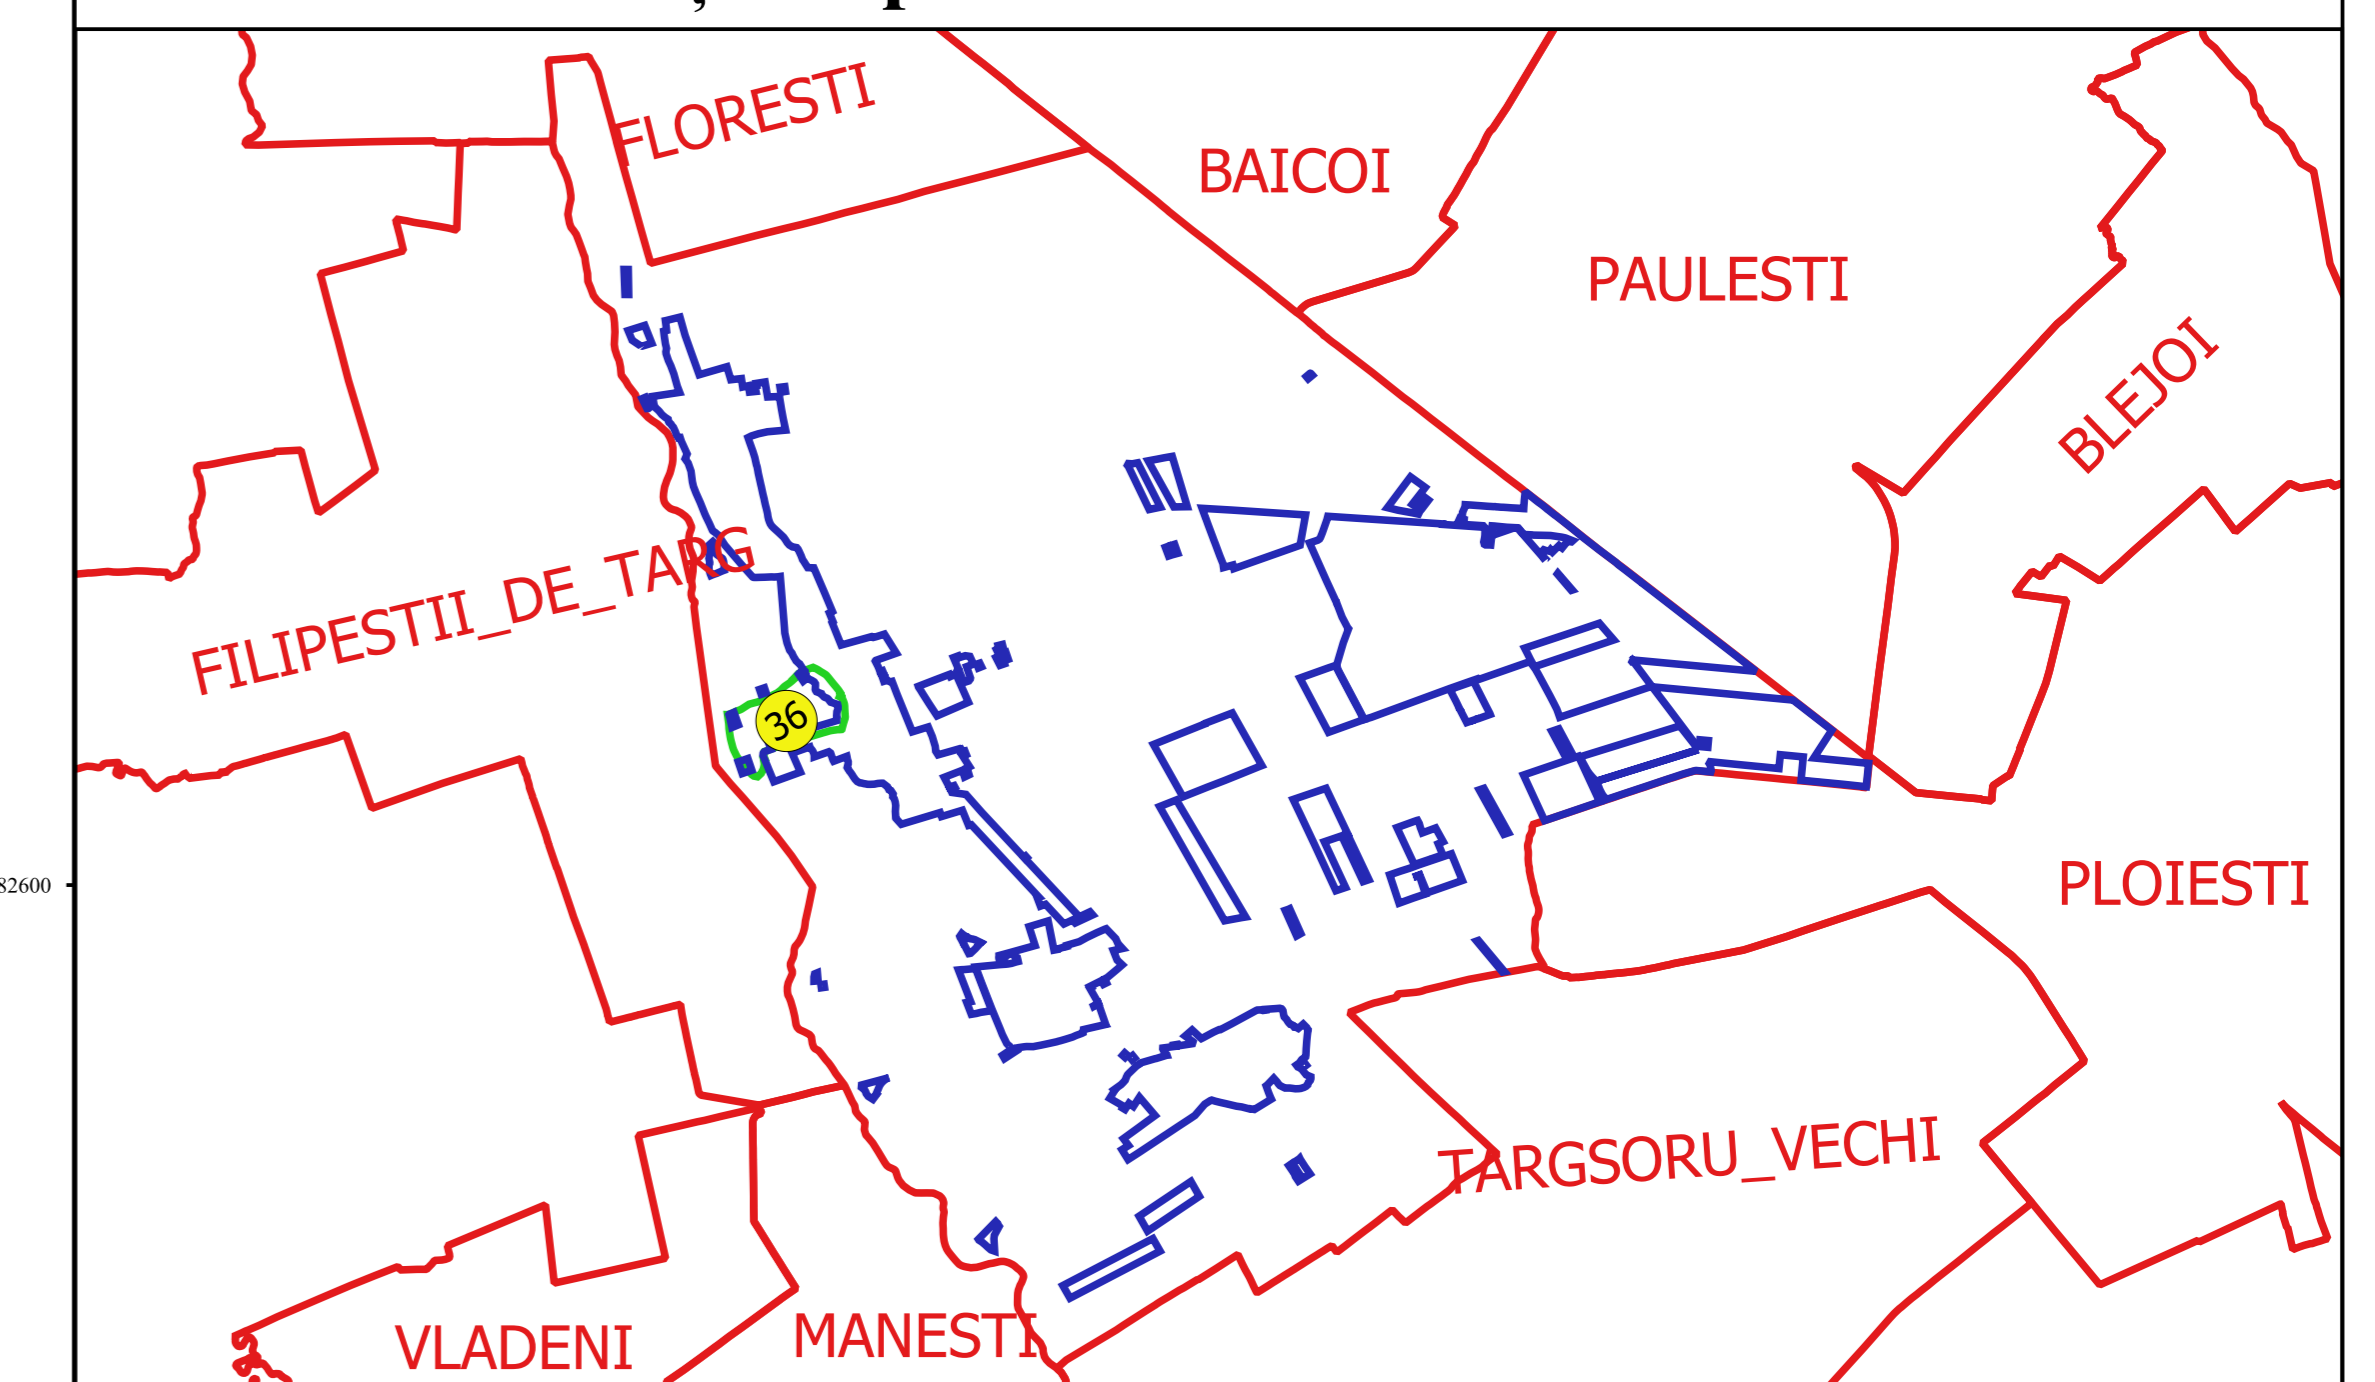

Proiectant
 INC. GEODEZIC CADASTRU SRL
 INC. DANIEL TOMBERACU
 BUCUREȘTI

