


PLAN CADASTRAL
JUDEȚ PRAHOVA, UAT ARICESTII RAHTIVANI
Sectorul Cadastral 48
Spre publicare
Scara 1:1000
Sistem de proiecție "STEREO '70"
- Plansa 2 -


Schița de racordare a planșelor

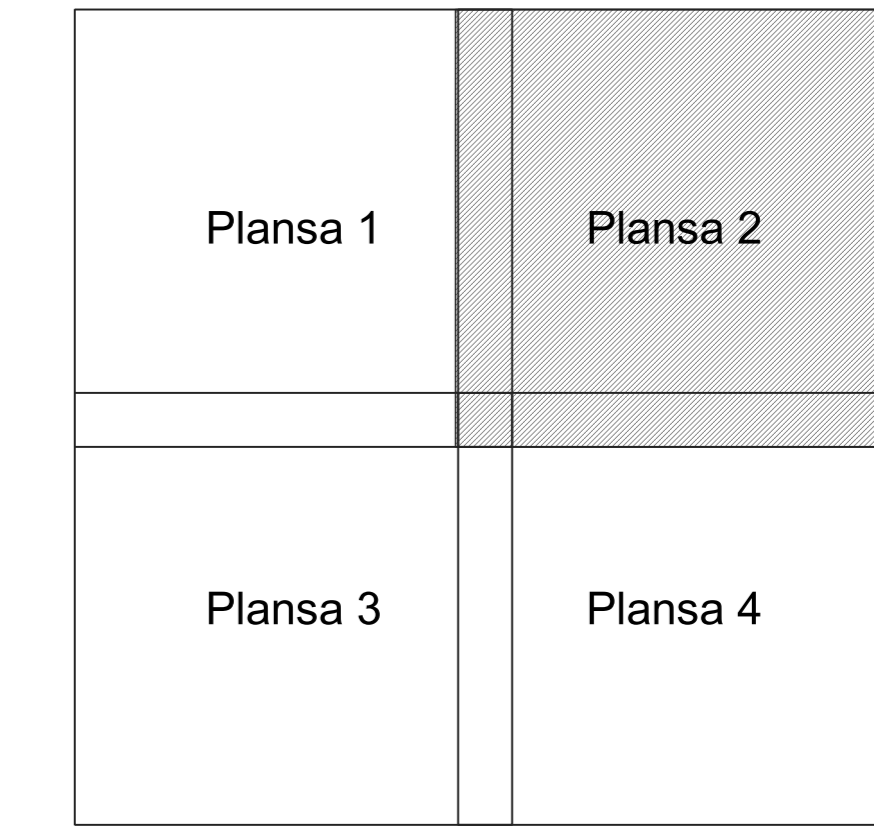

Legendă

- Limită sector
- Limită UAT
- Limită intravilan
- Limită imobil
- Limită construcții
- Limită tarla
- 48 Număr sector
- 39 Număr administrativ
- 12164 Număr imobil
- 12147-C1 Număr construcții
- 71 Număr tarla
- De 222 Toponimie

Schița dispunerii sectorului cadastral

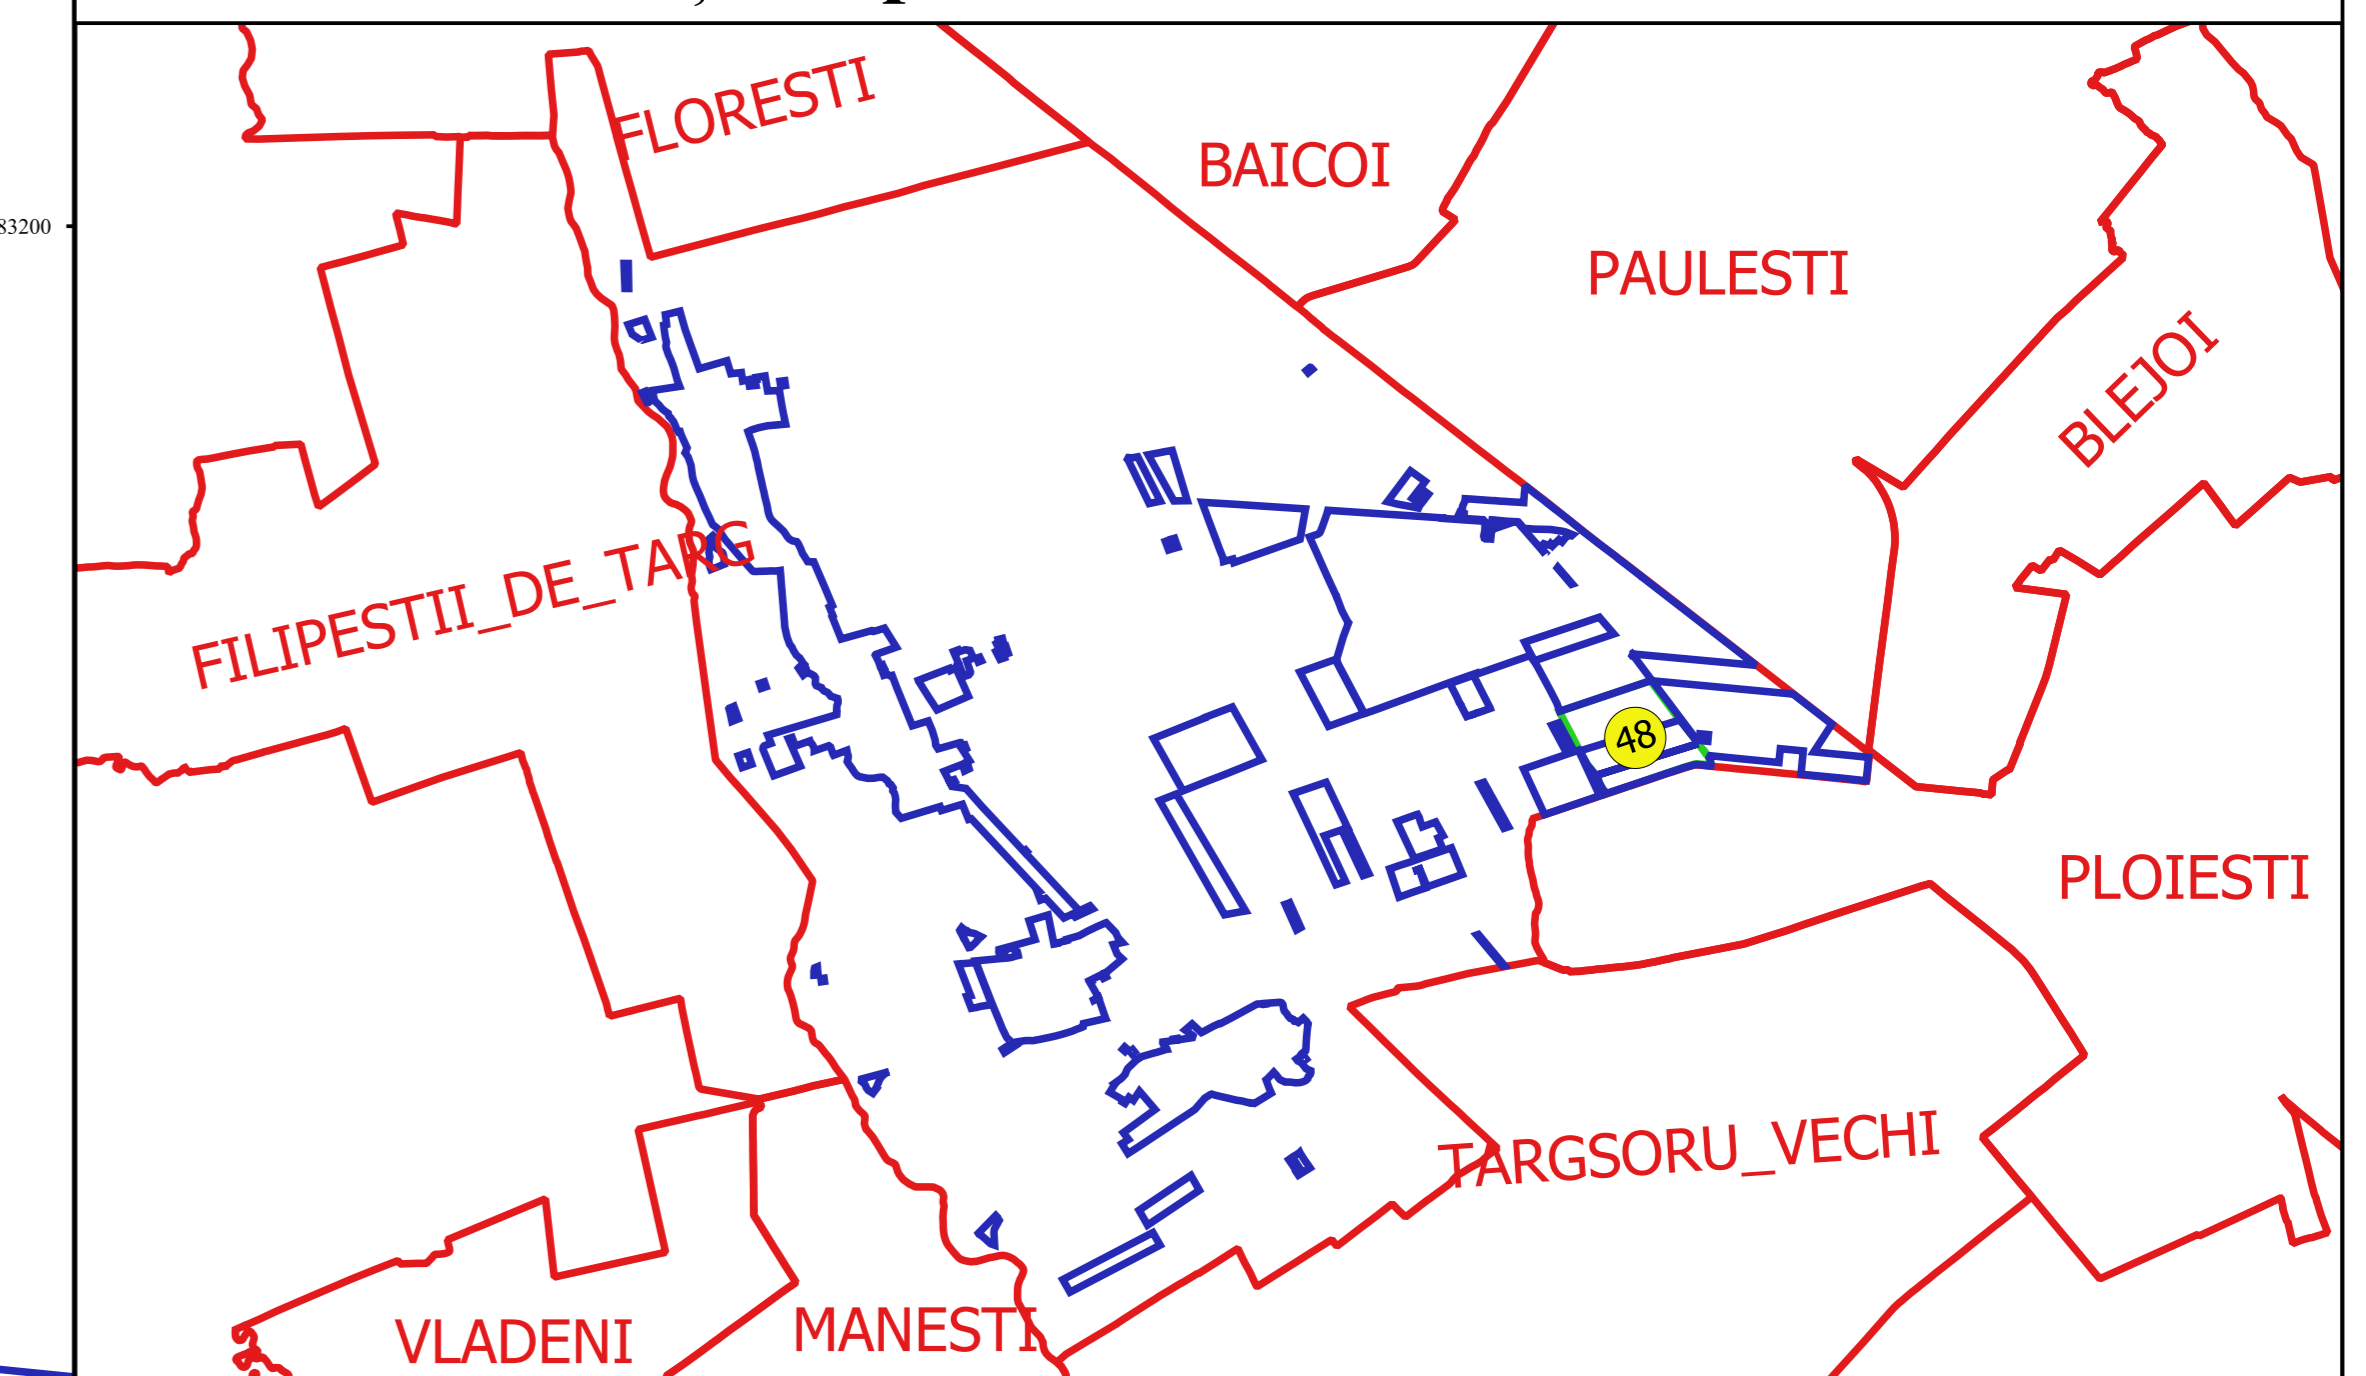

Proiectat de
 S.C. GEODEZIC CADASTRU SRL
 B-d. BUNELI TOMBERACU
 BUCUREȘTI