




**PLAN CADASTRAL**  
**JUDEȚ PRAHOVA, UAT ARICESTII RAHTIVANI**  
**Sectorul Cadastral 49**  
**Spre publicare**  
**Scara 1:1000**  
**Sistem de proiecție "STEREO '70"**  
**- Plansa 10 -**

**Schița de racordare a planșelor**

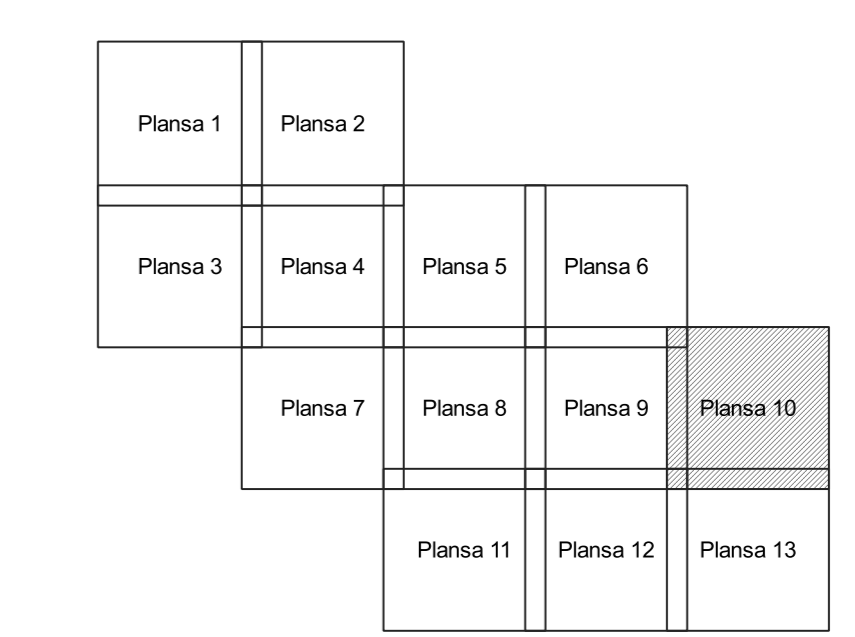


PAULESTI

**Legendă**

- Limită sector
- Limită UAT
- Limită intravilan
- Limită imobil
- Limită construcții
- Limită tarla
- 49 Număr sector
- 28 Numar\_administrativ
- 12068 Număr imobil
- I2183-C1 Număr construcții
- 40 Număr tarla
- DN 72 Toponimie

**Schița dispunerii sectorului cadastral**

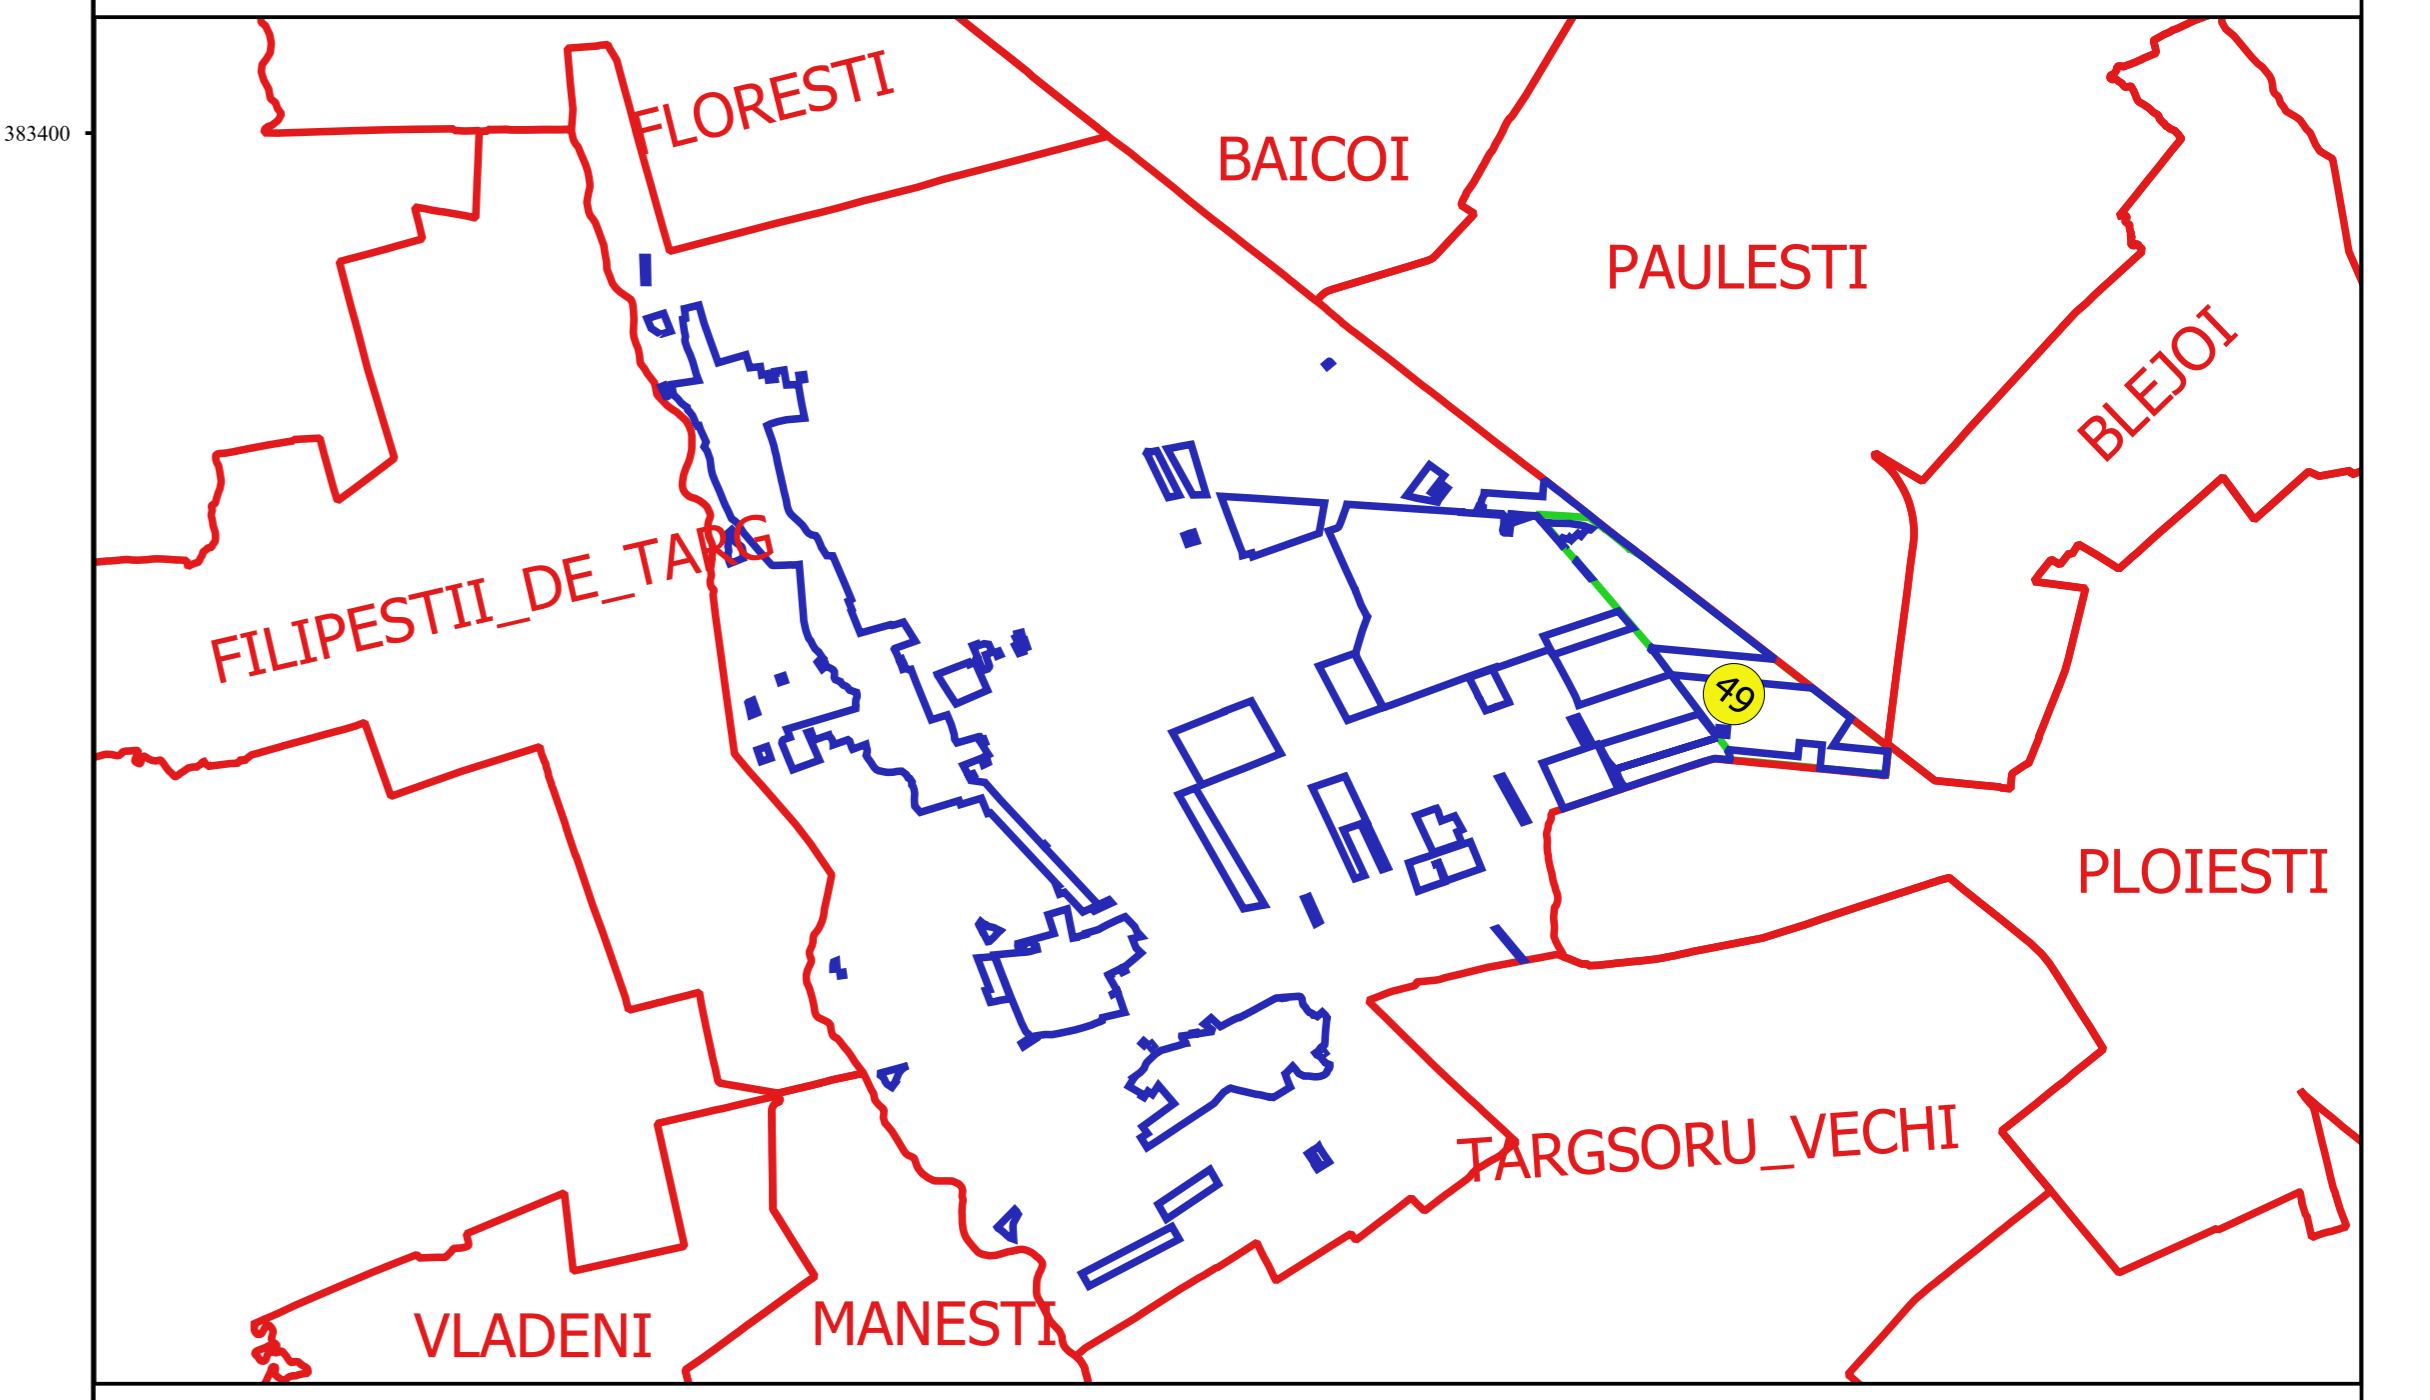

Proiectant  
 Ing. GAVRILĂ CĂSTANU ȘEL  
 Ing. DIANEI TOMBERACU  
 Desenat

