



PLAN CADASTRAL
JUDEȚ PRAHOVA, UAT ARICESTII RAHTIVANI
Sectorul Cadastral 49
Spre publicare
Scara 1:1000
Sistem de proiecție "STEREO '70"
- Plansa 4 -

Schița de racordare a planșelor

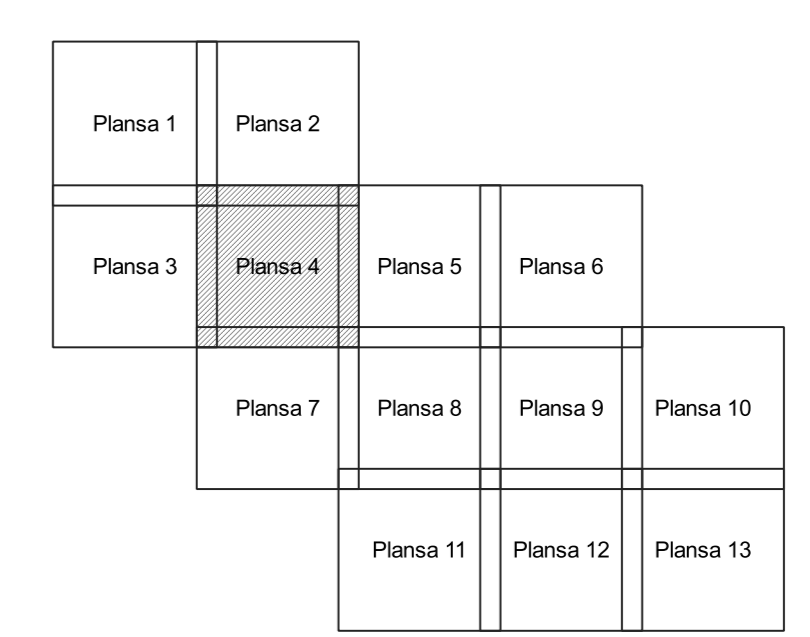

- Legendă**
- Limită sector
 - Limită UAT
 - Limită intravilan
 - Limită imobil
 - Limită construcții
 - Limită tarla
 - 49 Număr sector
 - 28 Numar_administrativ
 - 12068 Număr imobil
 - 12183-C1 Număr construcții
 - 40 Număr tarla
 - DN 72 Toponimie

Schița dispunerii sectorului cadastral

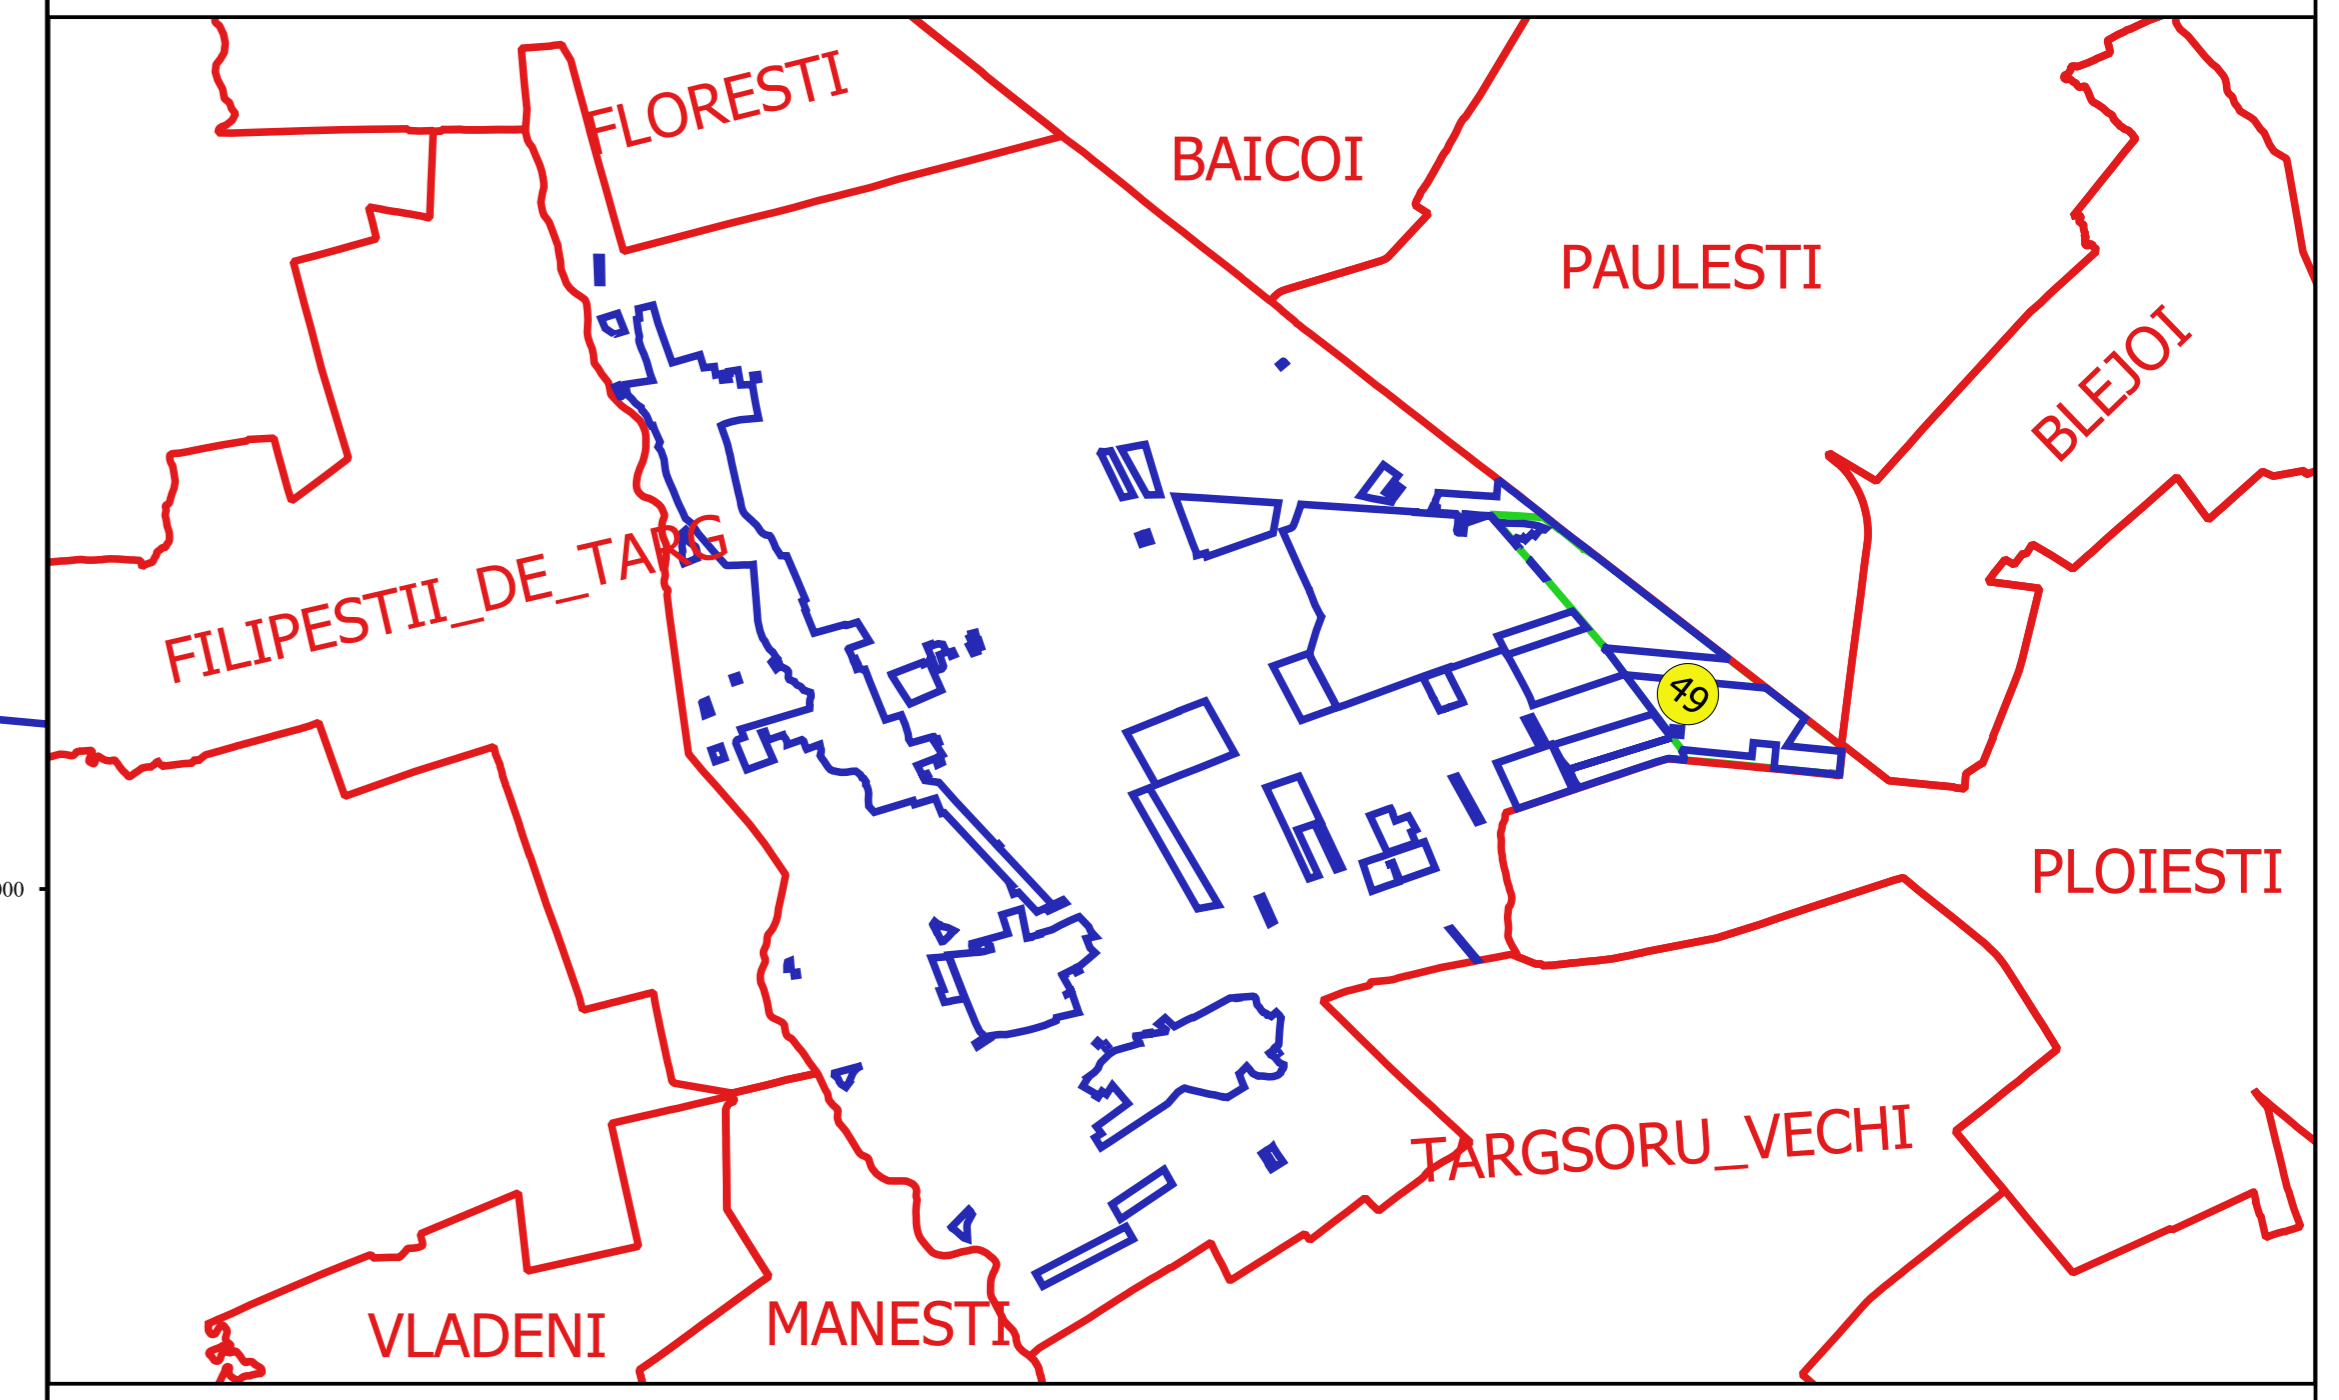

Proiectant
 INC. CADASTRU
 ING. DANIEL TOMBERACU
 Date: