


PLAN CADASTRAL
JUDEȚ PRAHOVA, UAT ARICEȘTII RAHTIVANI
Sectorul Cadastral 50
Spre publicare
Scara 1:2000
Sistem de proiecție "STEREO '70"
- Planșa 1 -


Schița de racordare a planșelor

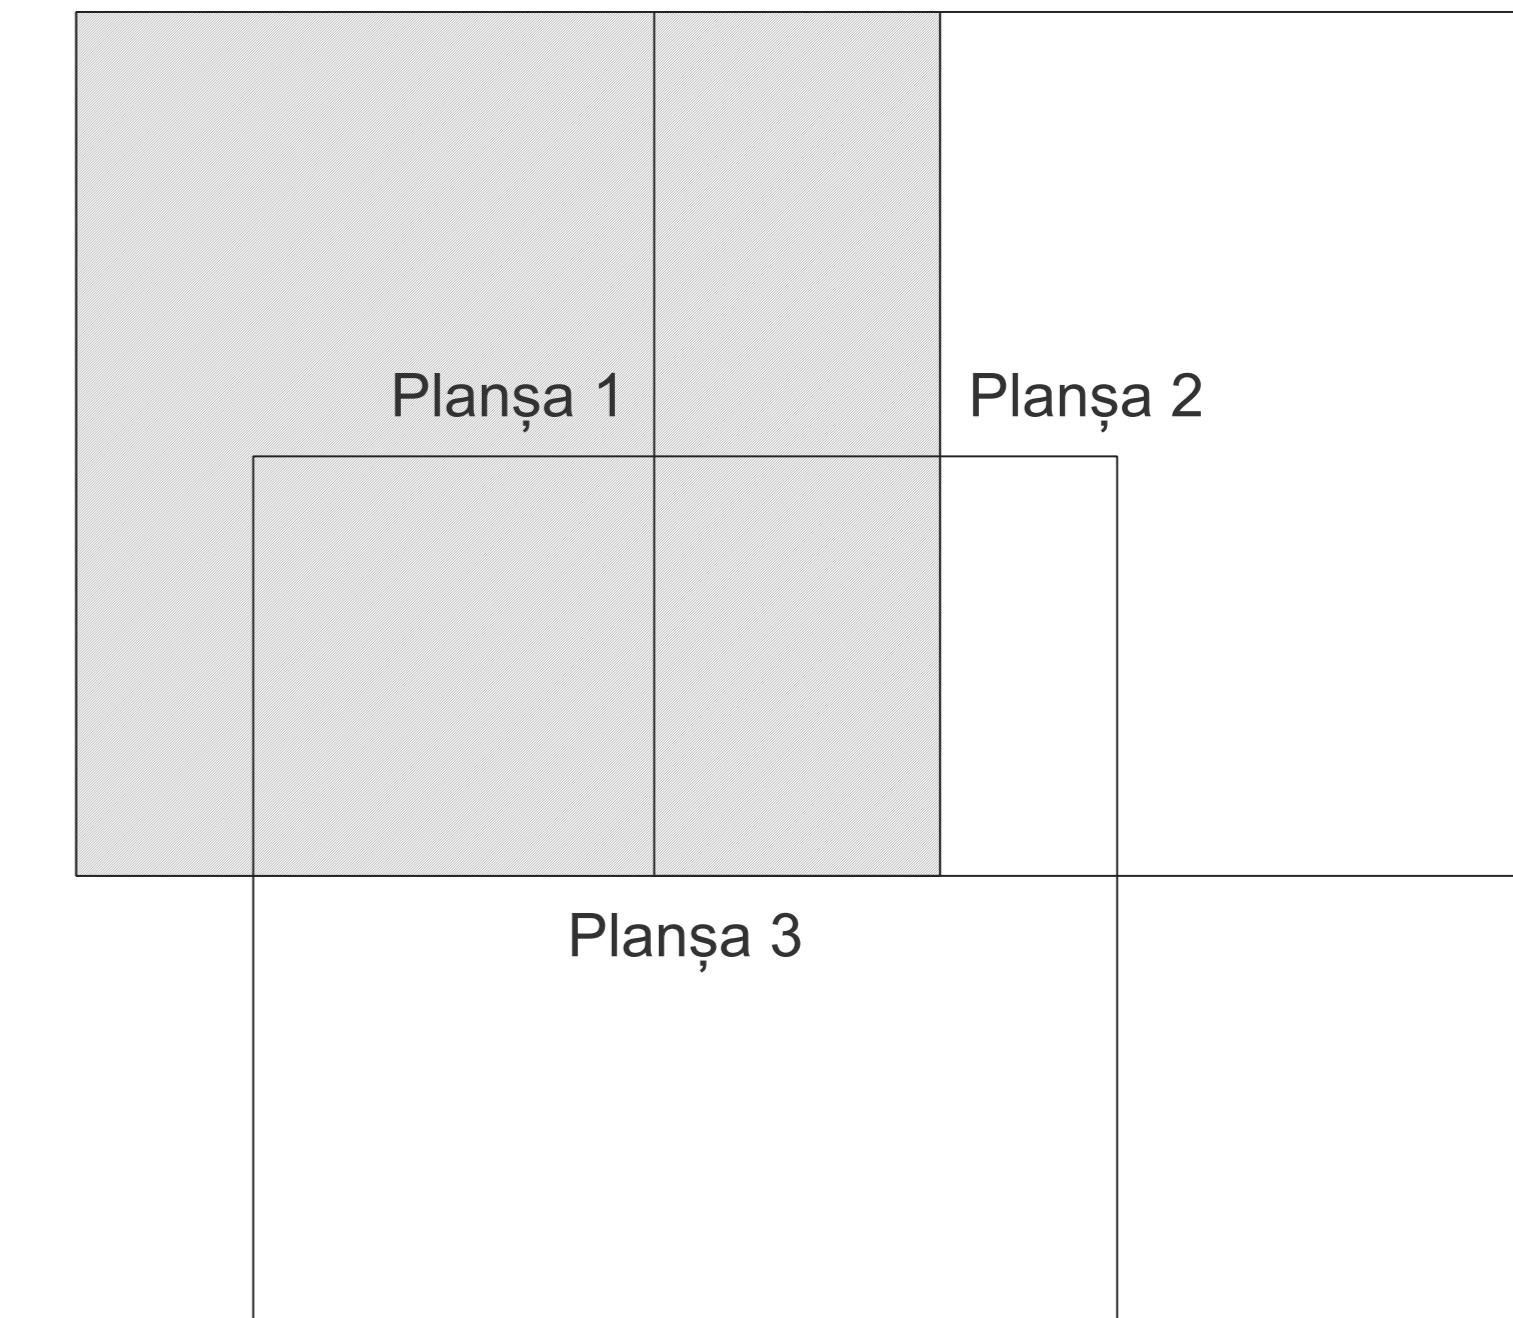

Legendă

- Limită sector
- Limită UAT
- Limită intravilan
- Limită imobil
- Limită construcții
- Limită tarla
- 50 Număr sector
- 4764 Număr imobil
- 4764-C1 Număr construcții
- 73 Număr tarla
- DE 370 Toponimie

Schița dispunerii sectorului cadastral

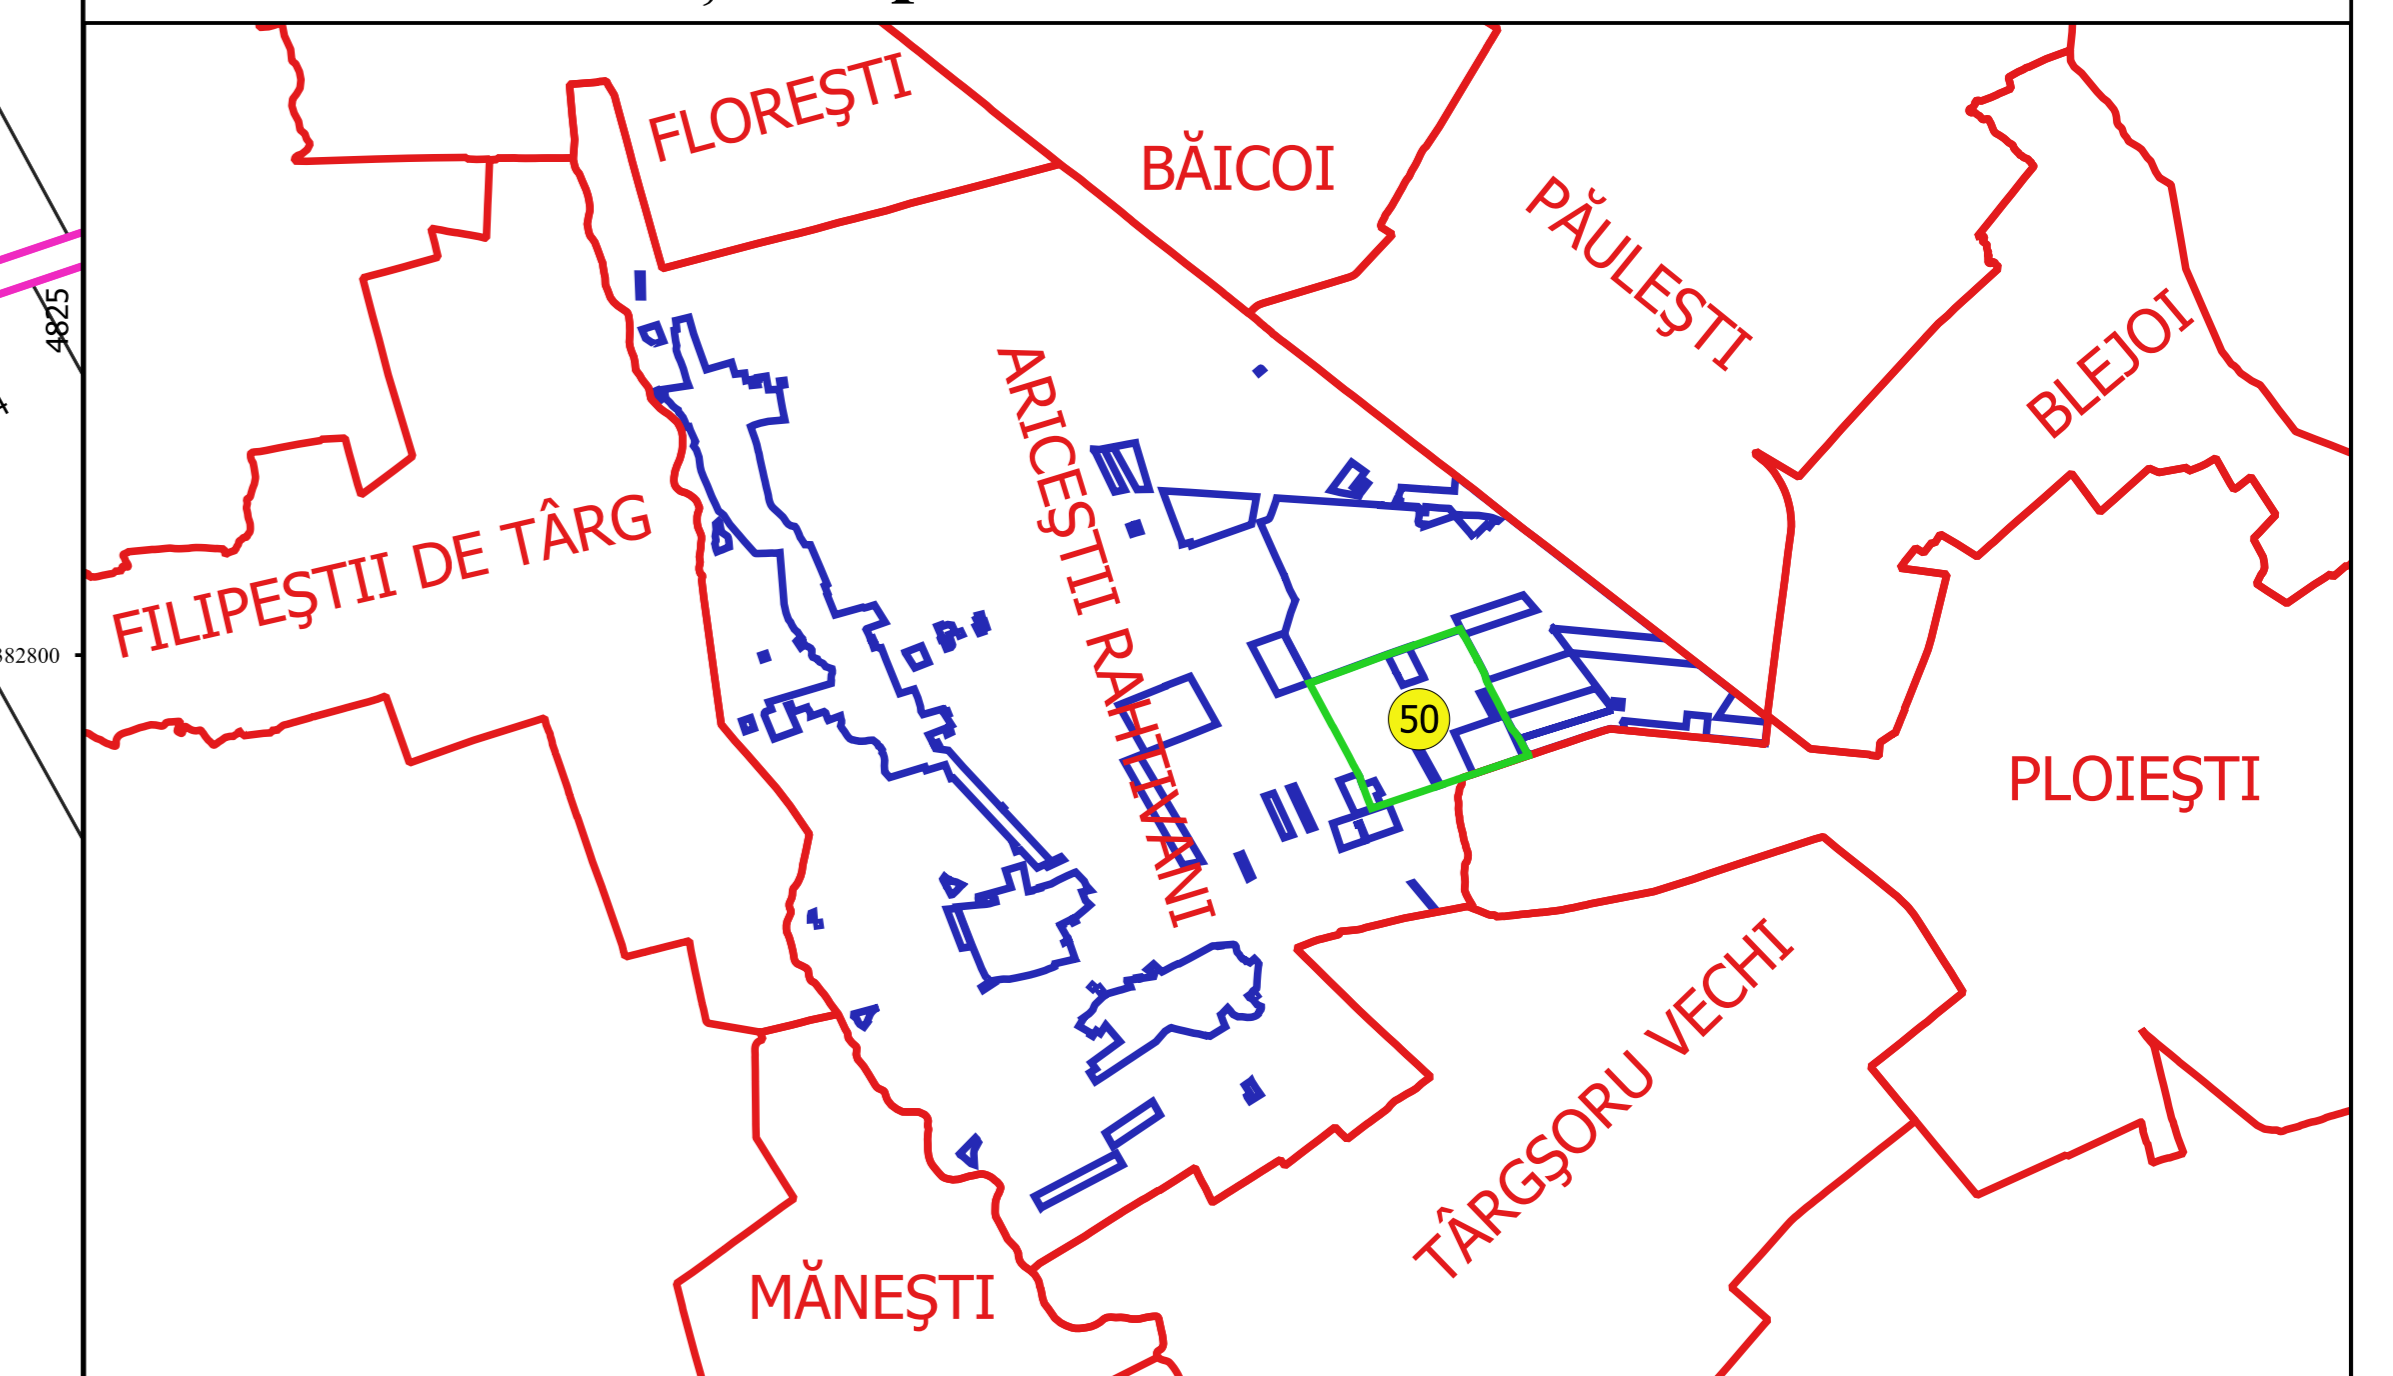

Proiectat de
 SC GEODEZIC CADASTRU SRL
 Nr. 10/111, BUCUREȘTI

