
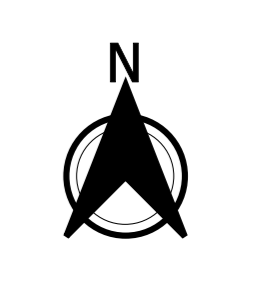



PLAN CADASTRAL
JUDEȚ PRAHOVA, UAT ARICESTII RAHTIVANI
Sectorul Cadastral 53
Spre publicare
Scara 1:1000
Sistem de proiecție "STEREO '70"
- Plansa 5 -

Schița de racordare a planșelor

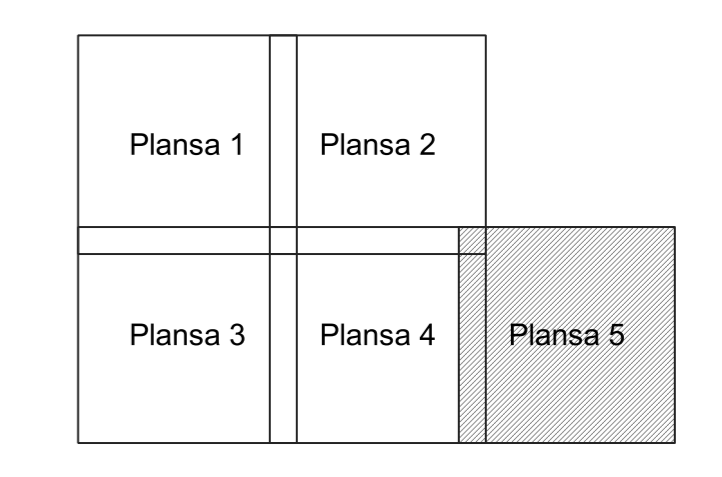

- Legendă**
- Limită sector
 - Limită UAT
 - Limită intravilan
 - Limită imobil
 - Limită construcții
 - Limită tarla
 - 53 Număr sector
 - 50 Numar_administrativ
 - 13051 Număr imobil
 - 13051-C1 Număr construcții
 - 78 Număr tarla
 - T.80 Toponimie

Schița dispunerii sectorului cadastral

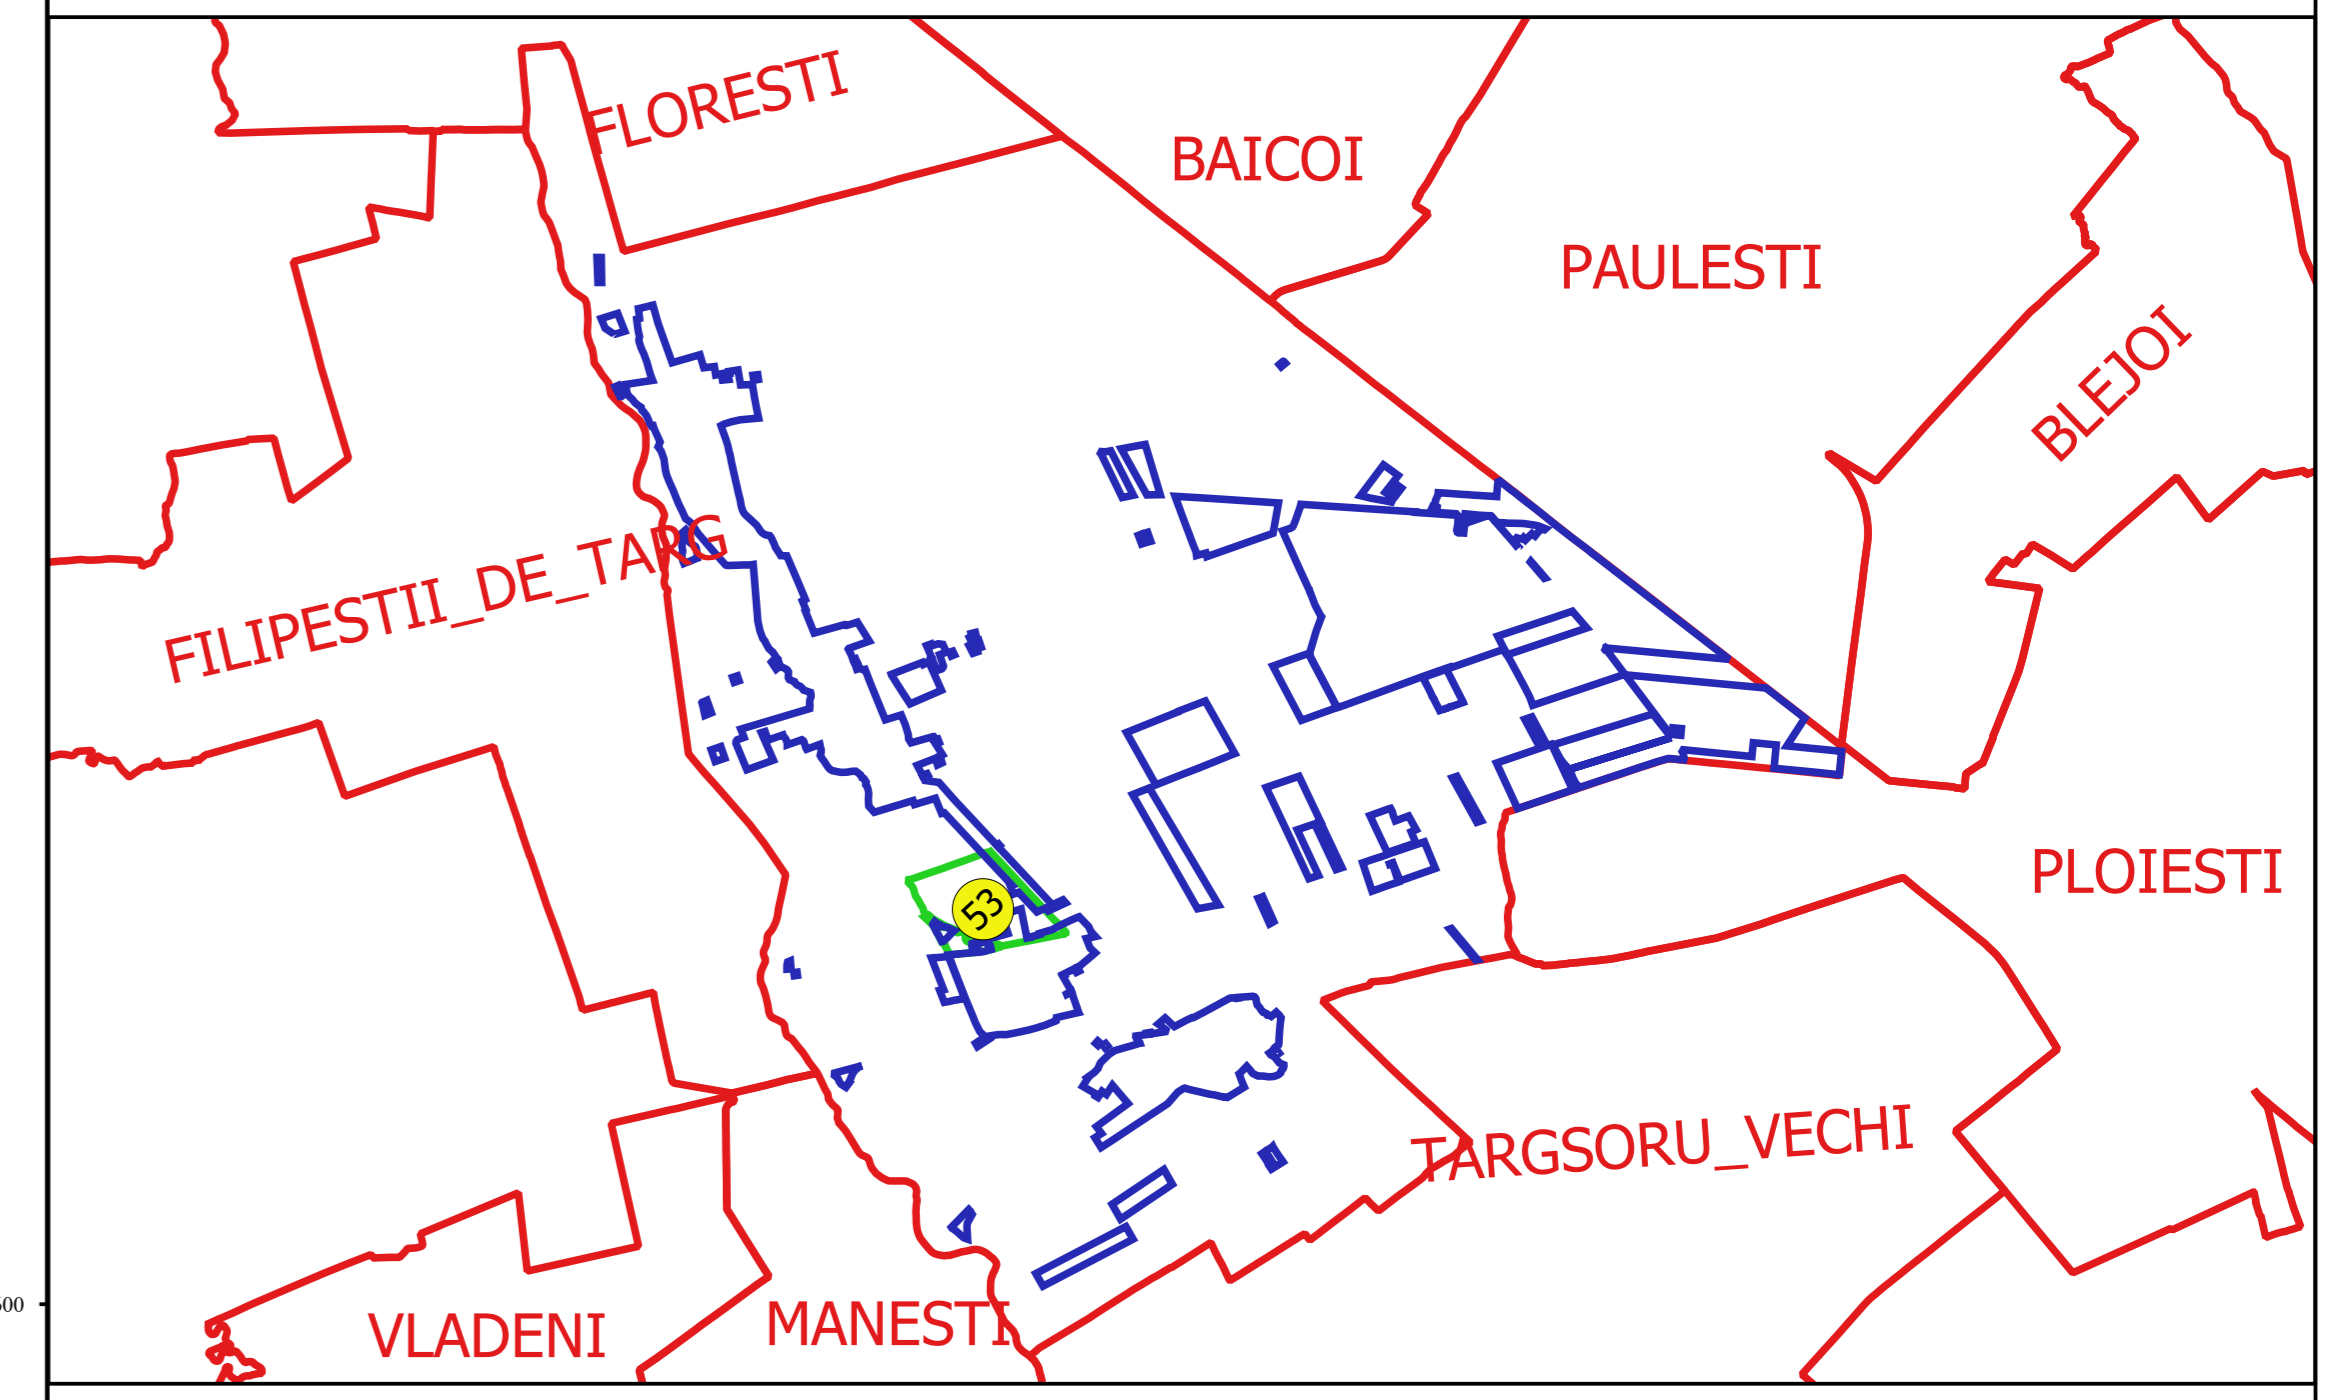

Proiectant
 Ing. GEORGHE CĂSTANU SRL
 Ing. DANIEL TOMBERACU
 Date: