

**PLAN CADASTRAL**  
**JUDEȚ PRAHOVA, UAT ARICESTII RAHTIVANI**  
**Sectorul Cadastral 57**  
**Spre publicare**  
**Scara 1:1000**  
**Sistem de proiecție "STEREO '70"**  
**- Plansa 2 -**


**Schița de racordare a planșelor**

Plansa 1	Plansa 2	Plansa 3
Plansa 4	Plansa 5	Plansa 6



<b>Legendă</b>	
	Limită sector
	Limită UAT
	Limită intravilan
	Limită imobil
	Limită construcții
	Limită tarla
	Număr sector
11472	Număr imobil
11593-C1	Număr construcții
81	Număr tarla
IE - 24695	Toponimie

**Schița dispunerii sectorului cadastral**

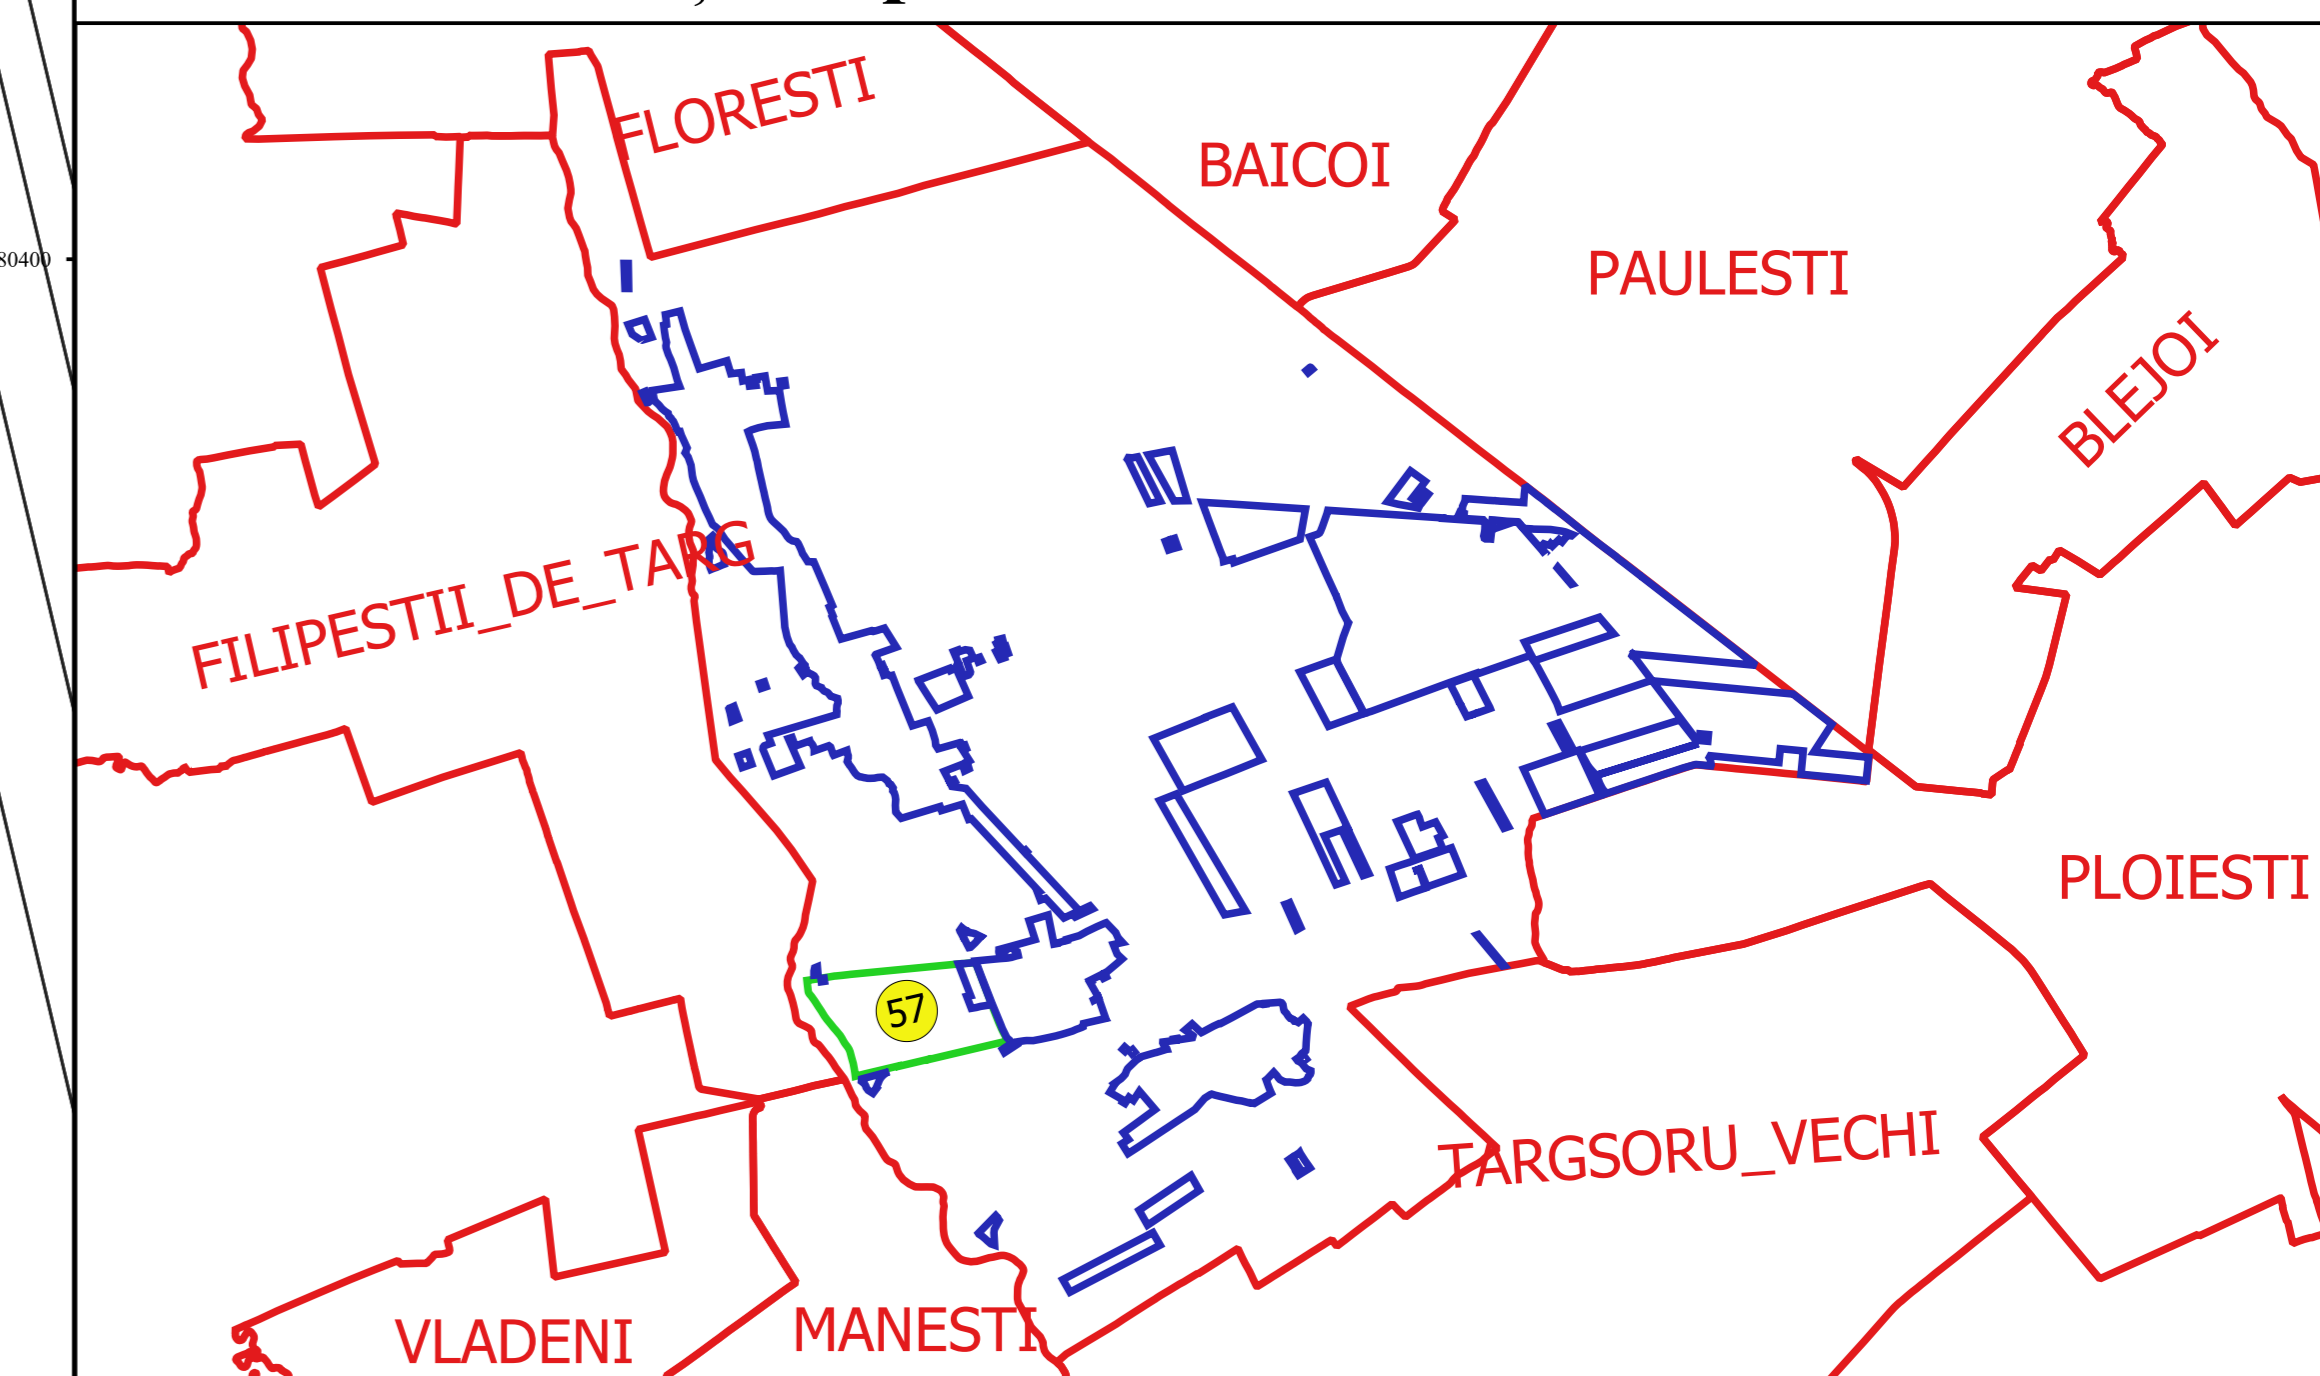

Proiectat de  
 SC CADASTRU SA  
 Nr. 10/2004  
 Bucuresti