

PLAN CADASTRAL
JUDEȚ PRAHOVA, UAT ARICESTII RAHTIVANI
Sectorul Cadastral 57
Spre publicare
Scara 1:1000
Sistem de proiecție "STEREO '70"
- Plansa 3 -

Schița de racordare a planșelor


Plansa 1	Plansa 2	Plansa 3
Plansa 4	Plansa 5	Plansa 6



Legendă

- Limită sector
- Limită UAT
- Limită intravilan
- Limită imobil
- Limită construcții
- Limită tarla
- 57 Număr sector
- 11472 Număr imobil
- 11593-C1 Număr construcții
- 81 Număr tarla
- IE - 24695 Toponimie

Schița dispunerii sectorului cadastral

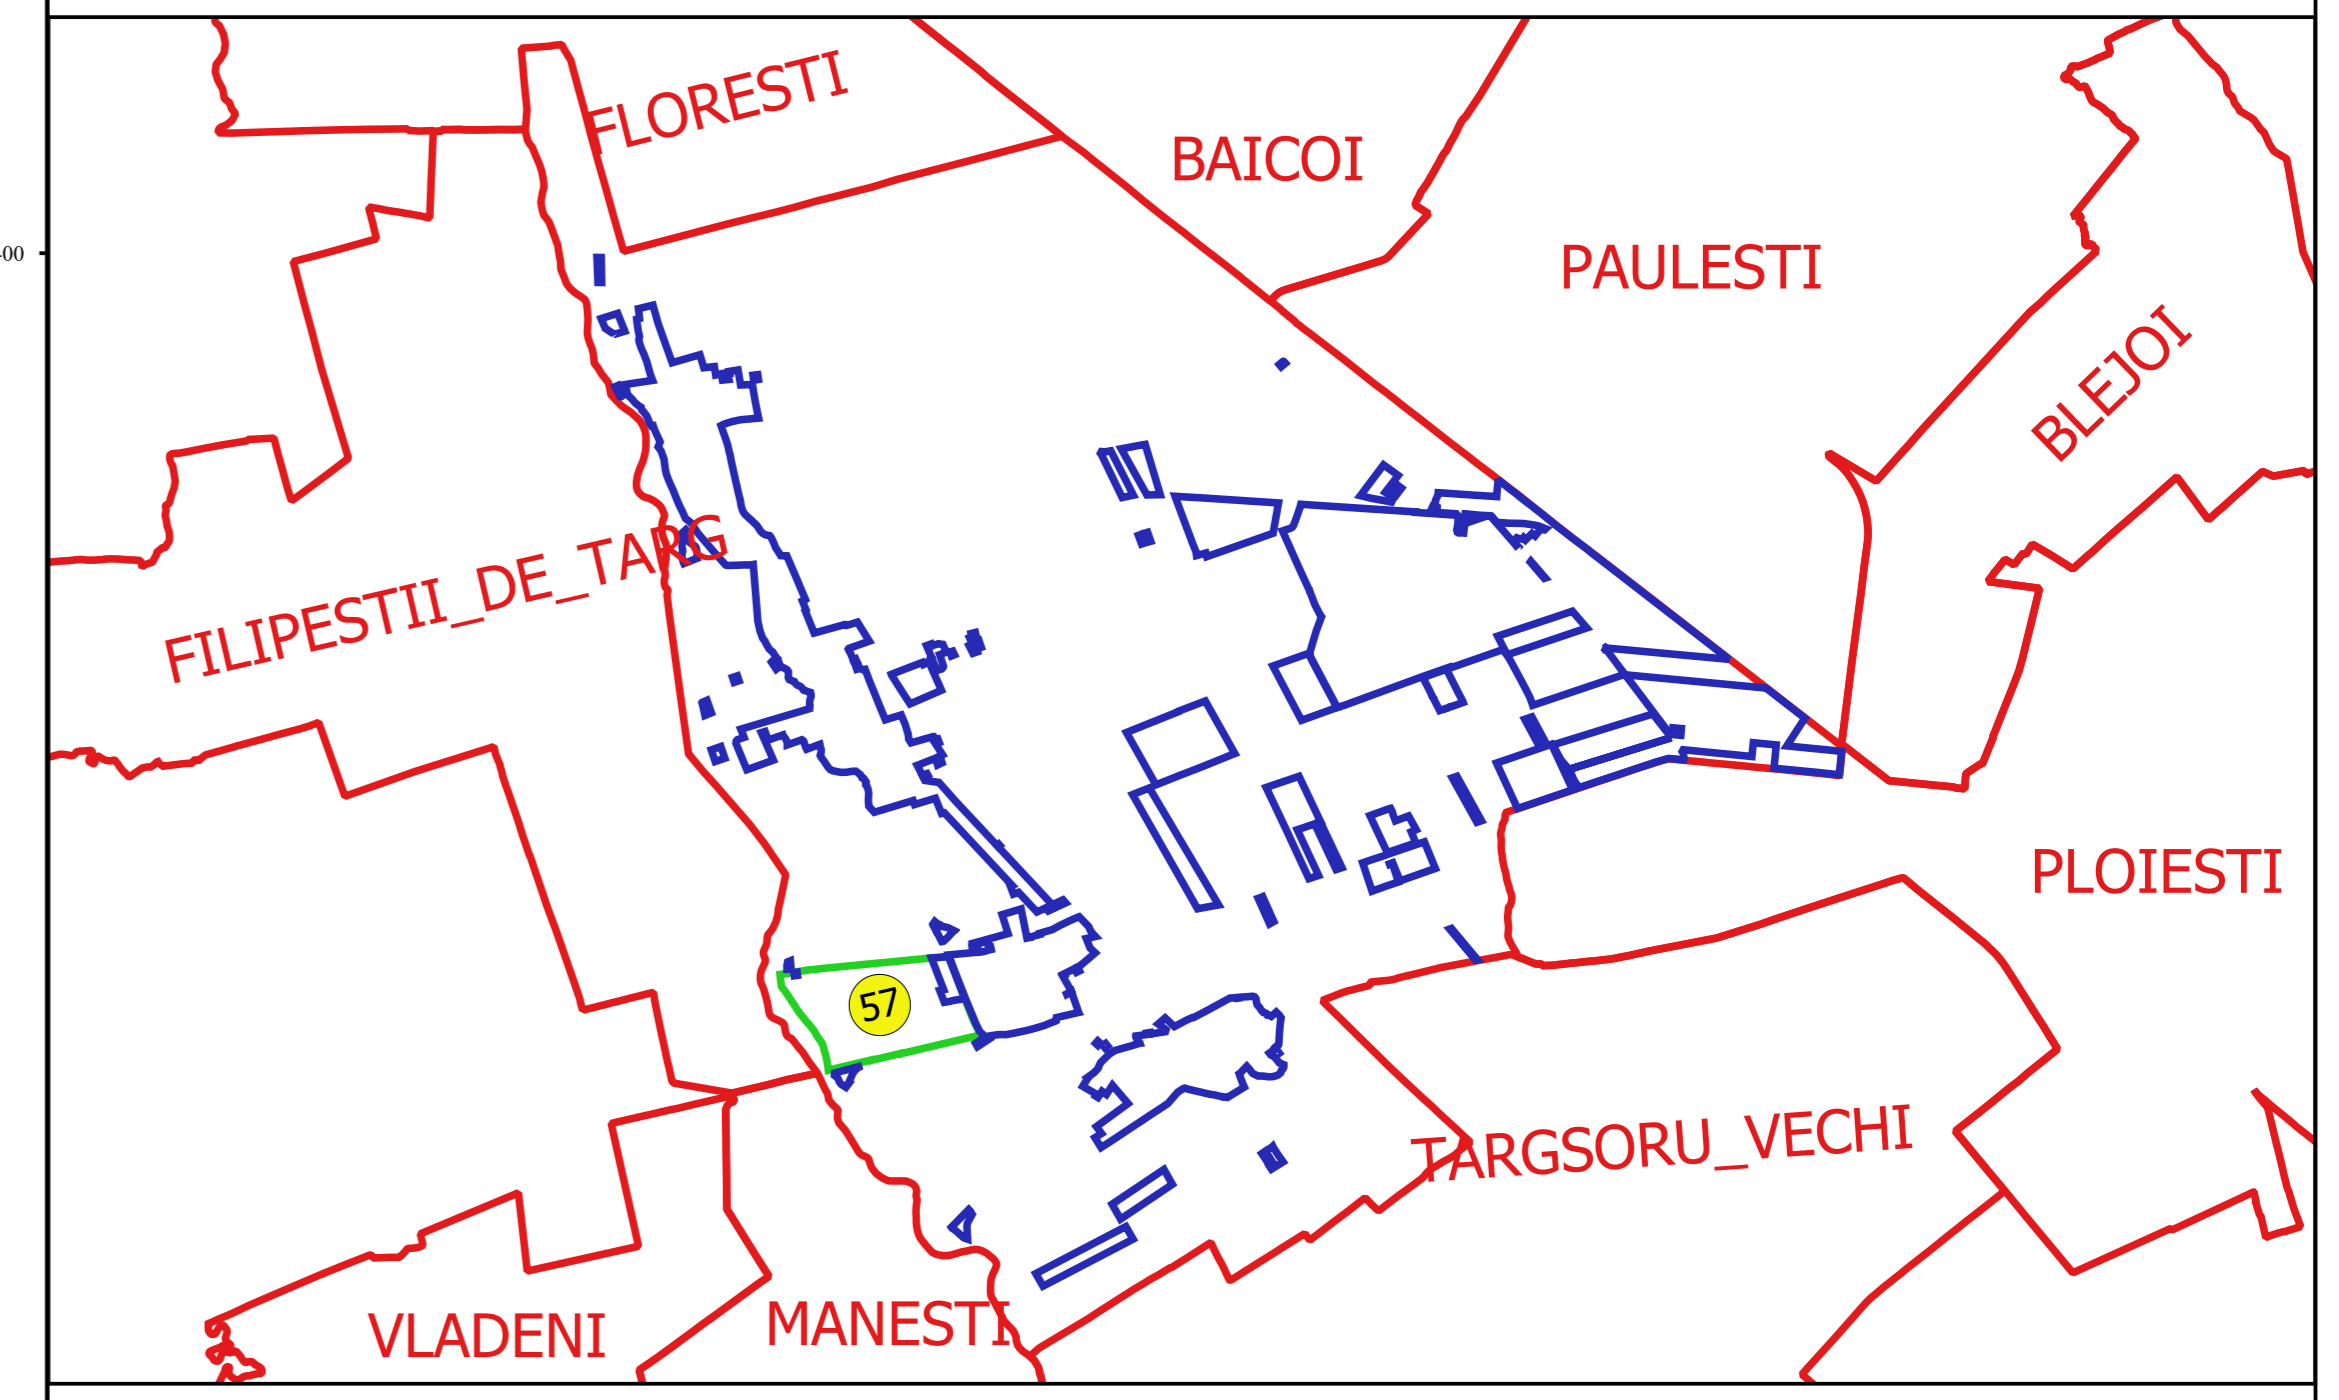

Elaborat de
 Serviciul Cadastral și
 Registrul Imobiliar
 Județul Prahova
 Serviciul Cadastral și Registrul Imobiliar
 Aricestii Rahtivani