



PLAN CADASTRAL
JUDEȚ PRAHOVA, UAT ARICESTII RAHTIVANI
Sectorul Cadastral 5
Spre publicare
Scara 1:1000
Sistem de proiecție "STEREO '70"
- Plansa 3 -

Schița de racordare a planșelor

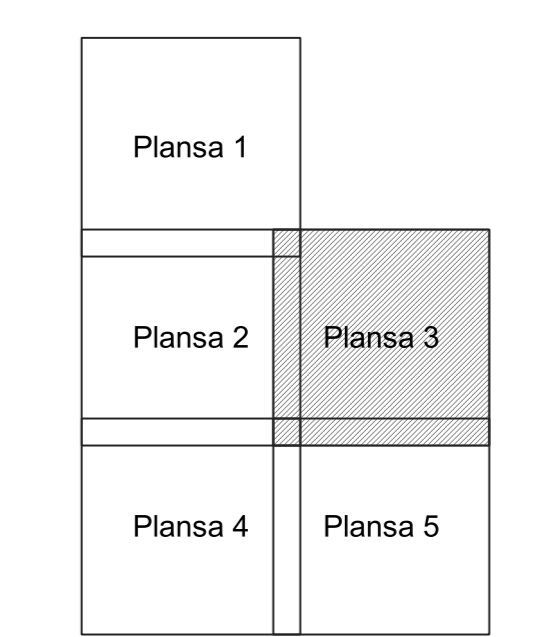

- Legendă**
- Limită sector
 - Limită UAT
 - Limită intravilan
 - Limită imobil
 - Limită construcții
 - Limită tarla
 - 5 Număr sector
 - 61 Numar_administrativ
 - 14419 Număr imobil
 - 14798-C1 Număr construcții
 - T4 Număr tarla
 - Df 101 Toponimie

Schița dispunerii sectorului cadastral

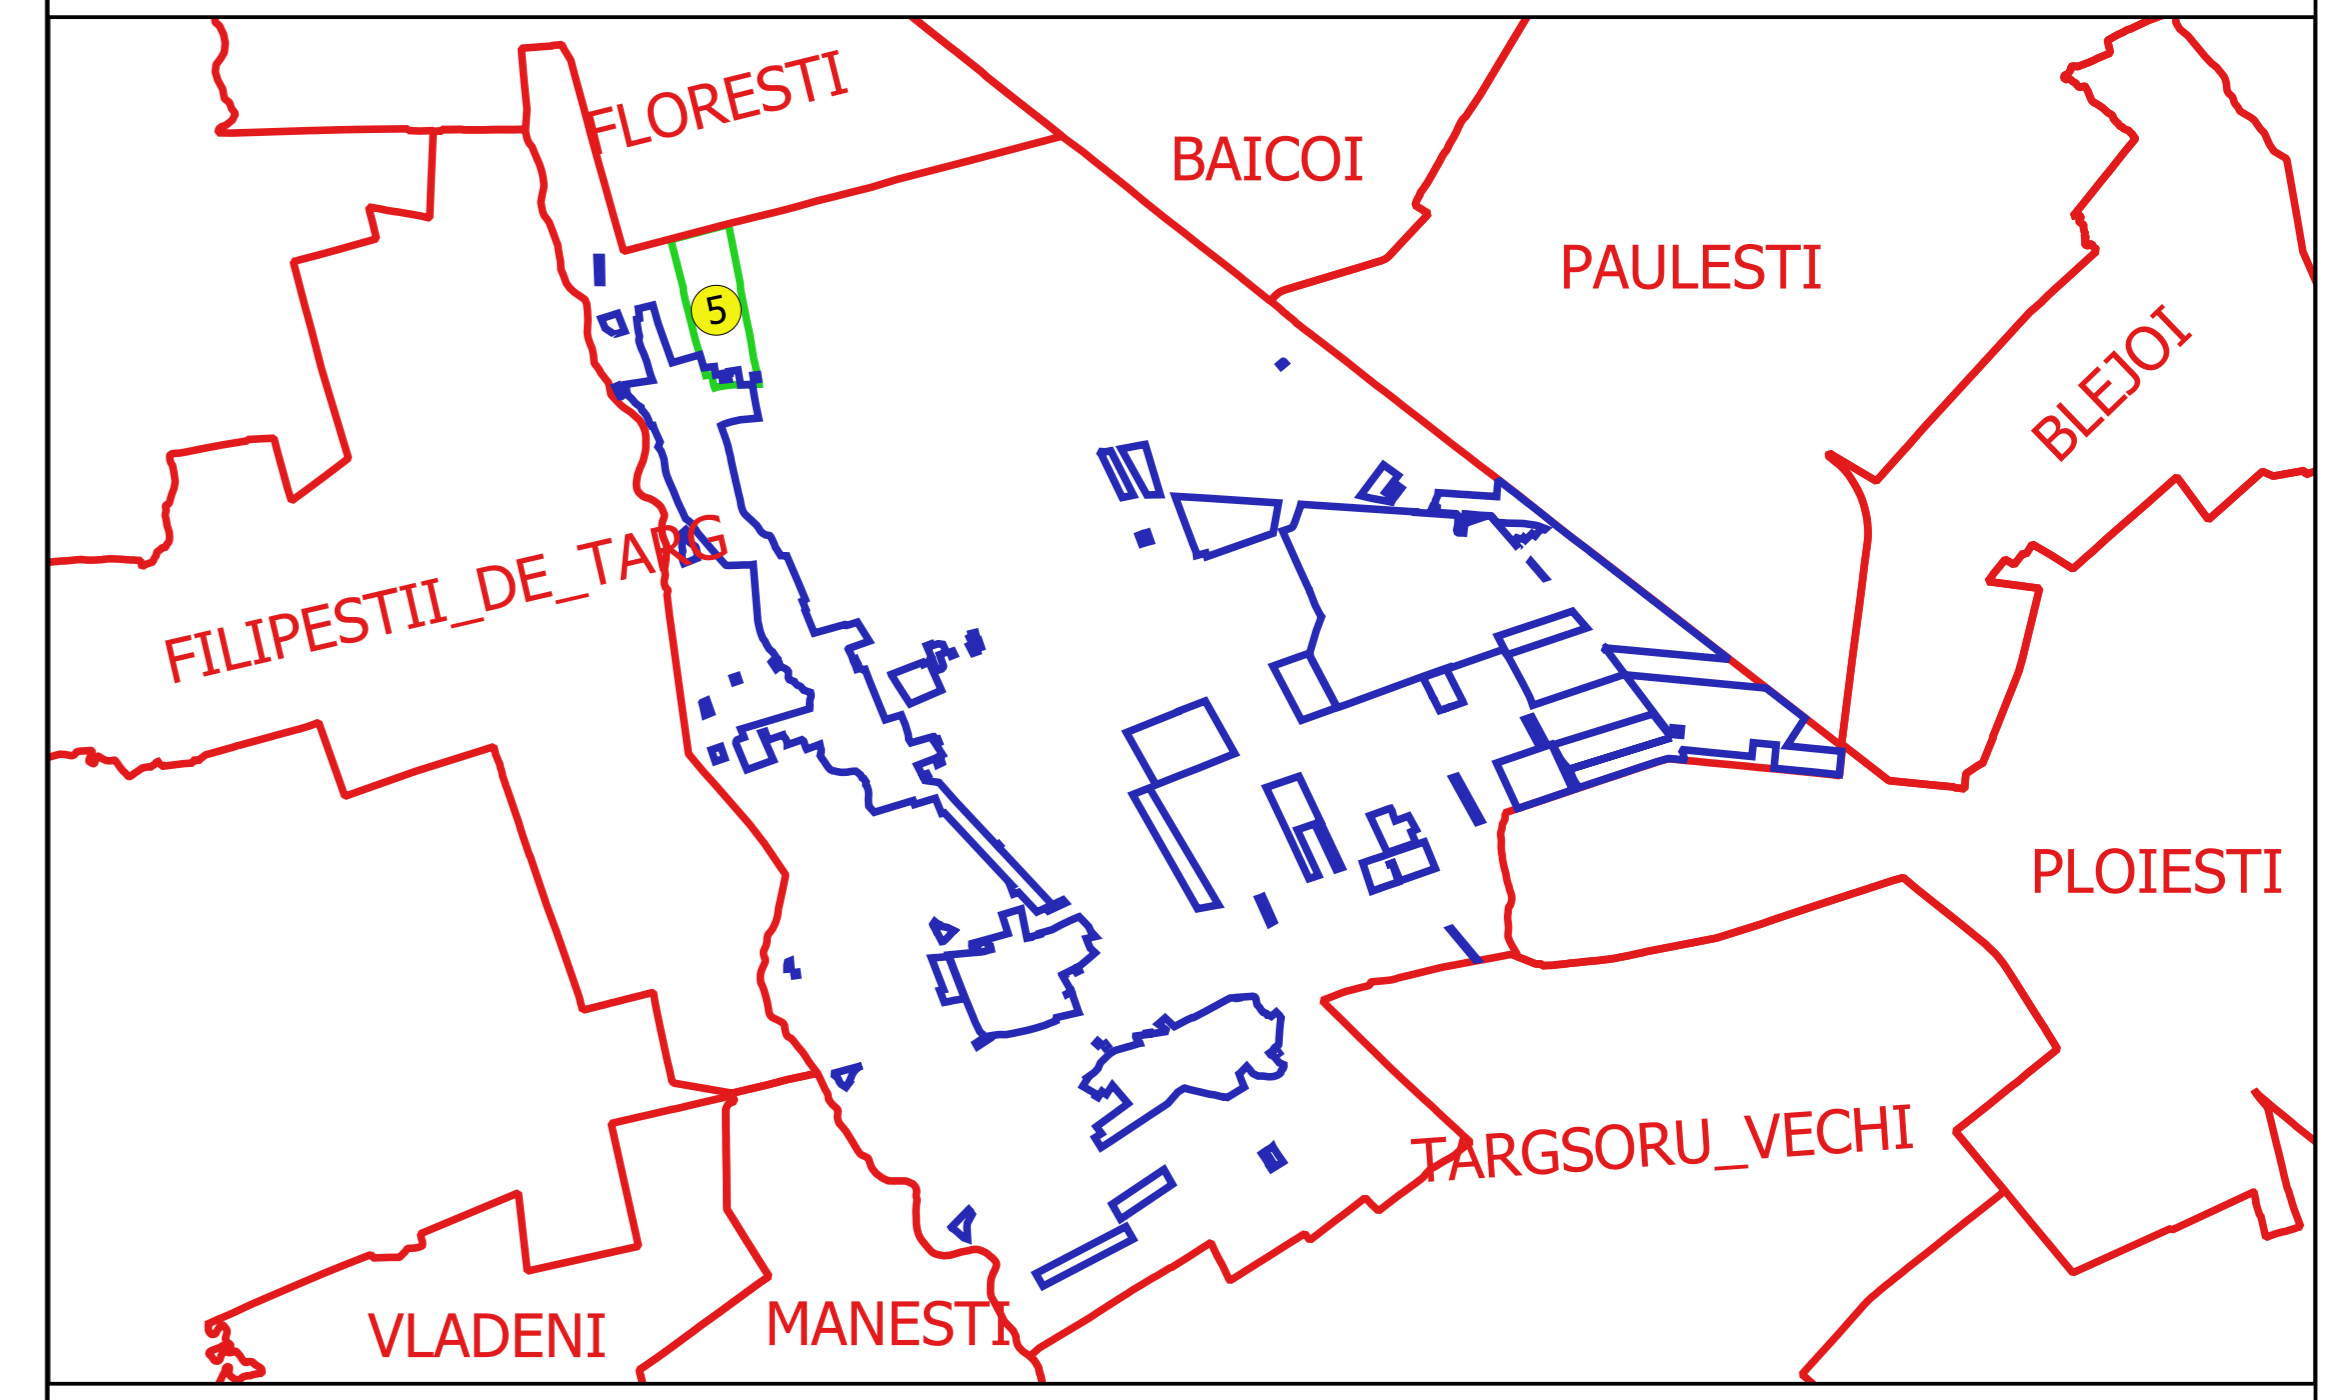

Proiectant
 Nr. CADASTRAL
 Nr. PLANULI TOMORNICU
 Data: