



**PLAN CADASTRAL**  
**JUDEȚ PRAHOVA, UAT ARICEȘTII RAHTIVANI**  
**Sectorul Cadastral 61**  
**Spre publicare**  
**Scara 1:2000**  
**Sistem de proiecție "STEREO '70"**  
**- Planșa 1 -**

**Schița de racordare a planșelor**

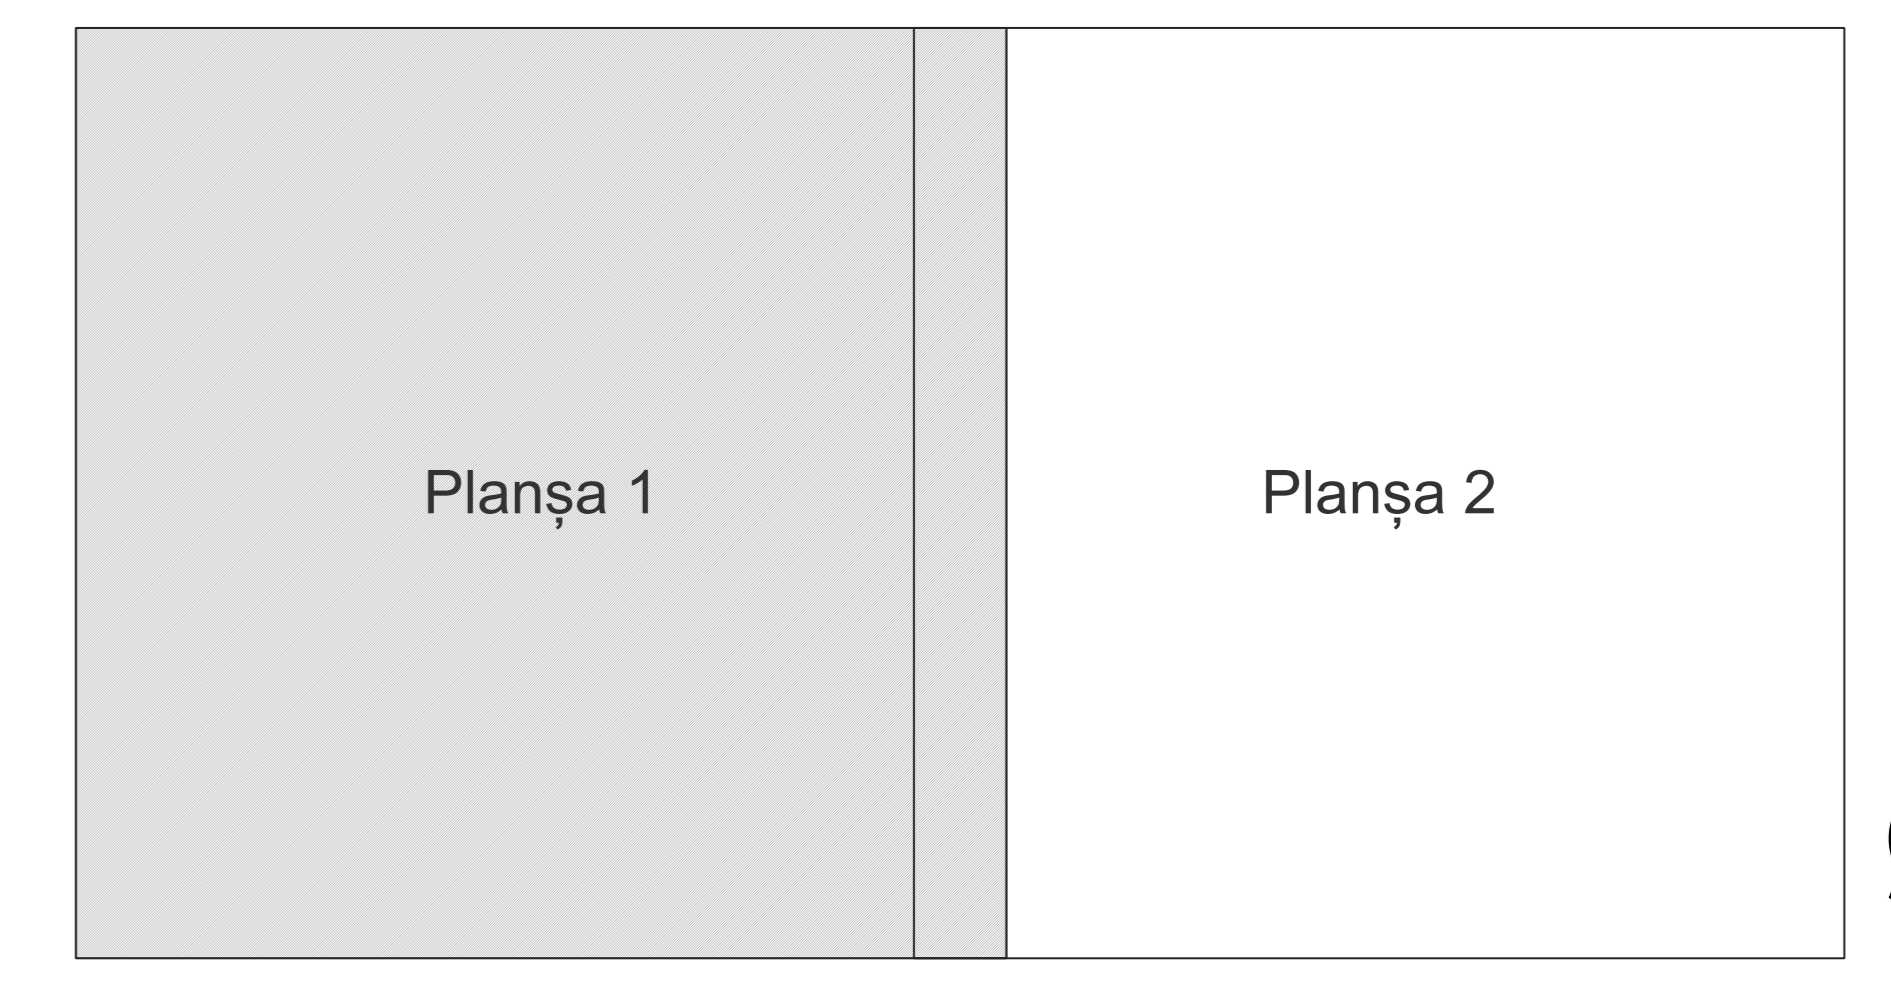

- Legendă**
- Limită sector
  - Limită UAT
  - Limită intravilan
  - Limită imobil
  - Limită construcții
  - Limită tarla
  - 61 Număr sector
  - 4189 Număr imobil
  - 4189-C1 Număr construcții
  - 86 Număr tarla
  - DE 454 Toponimie

**Schița dispunerii sectorului cadastral**

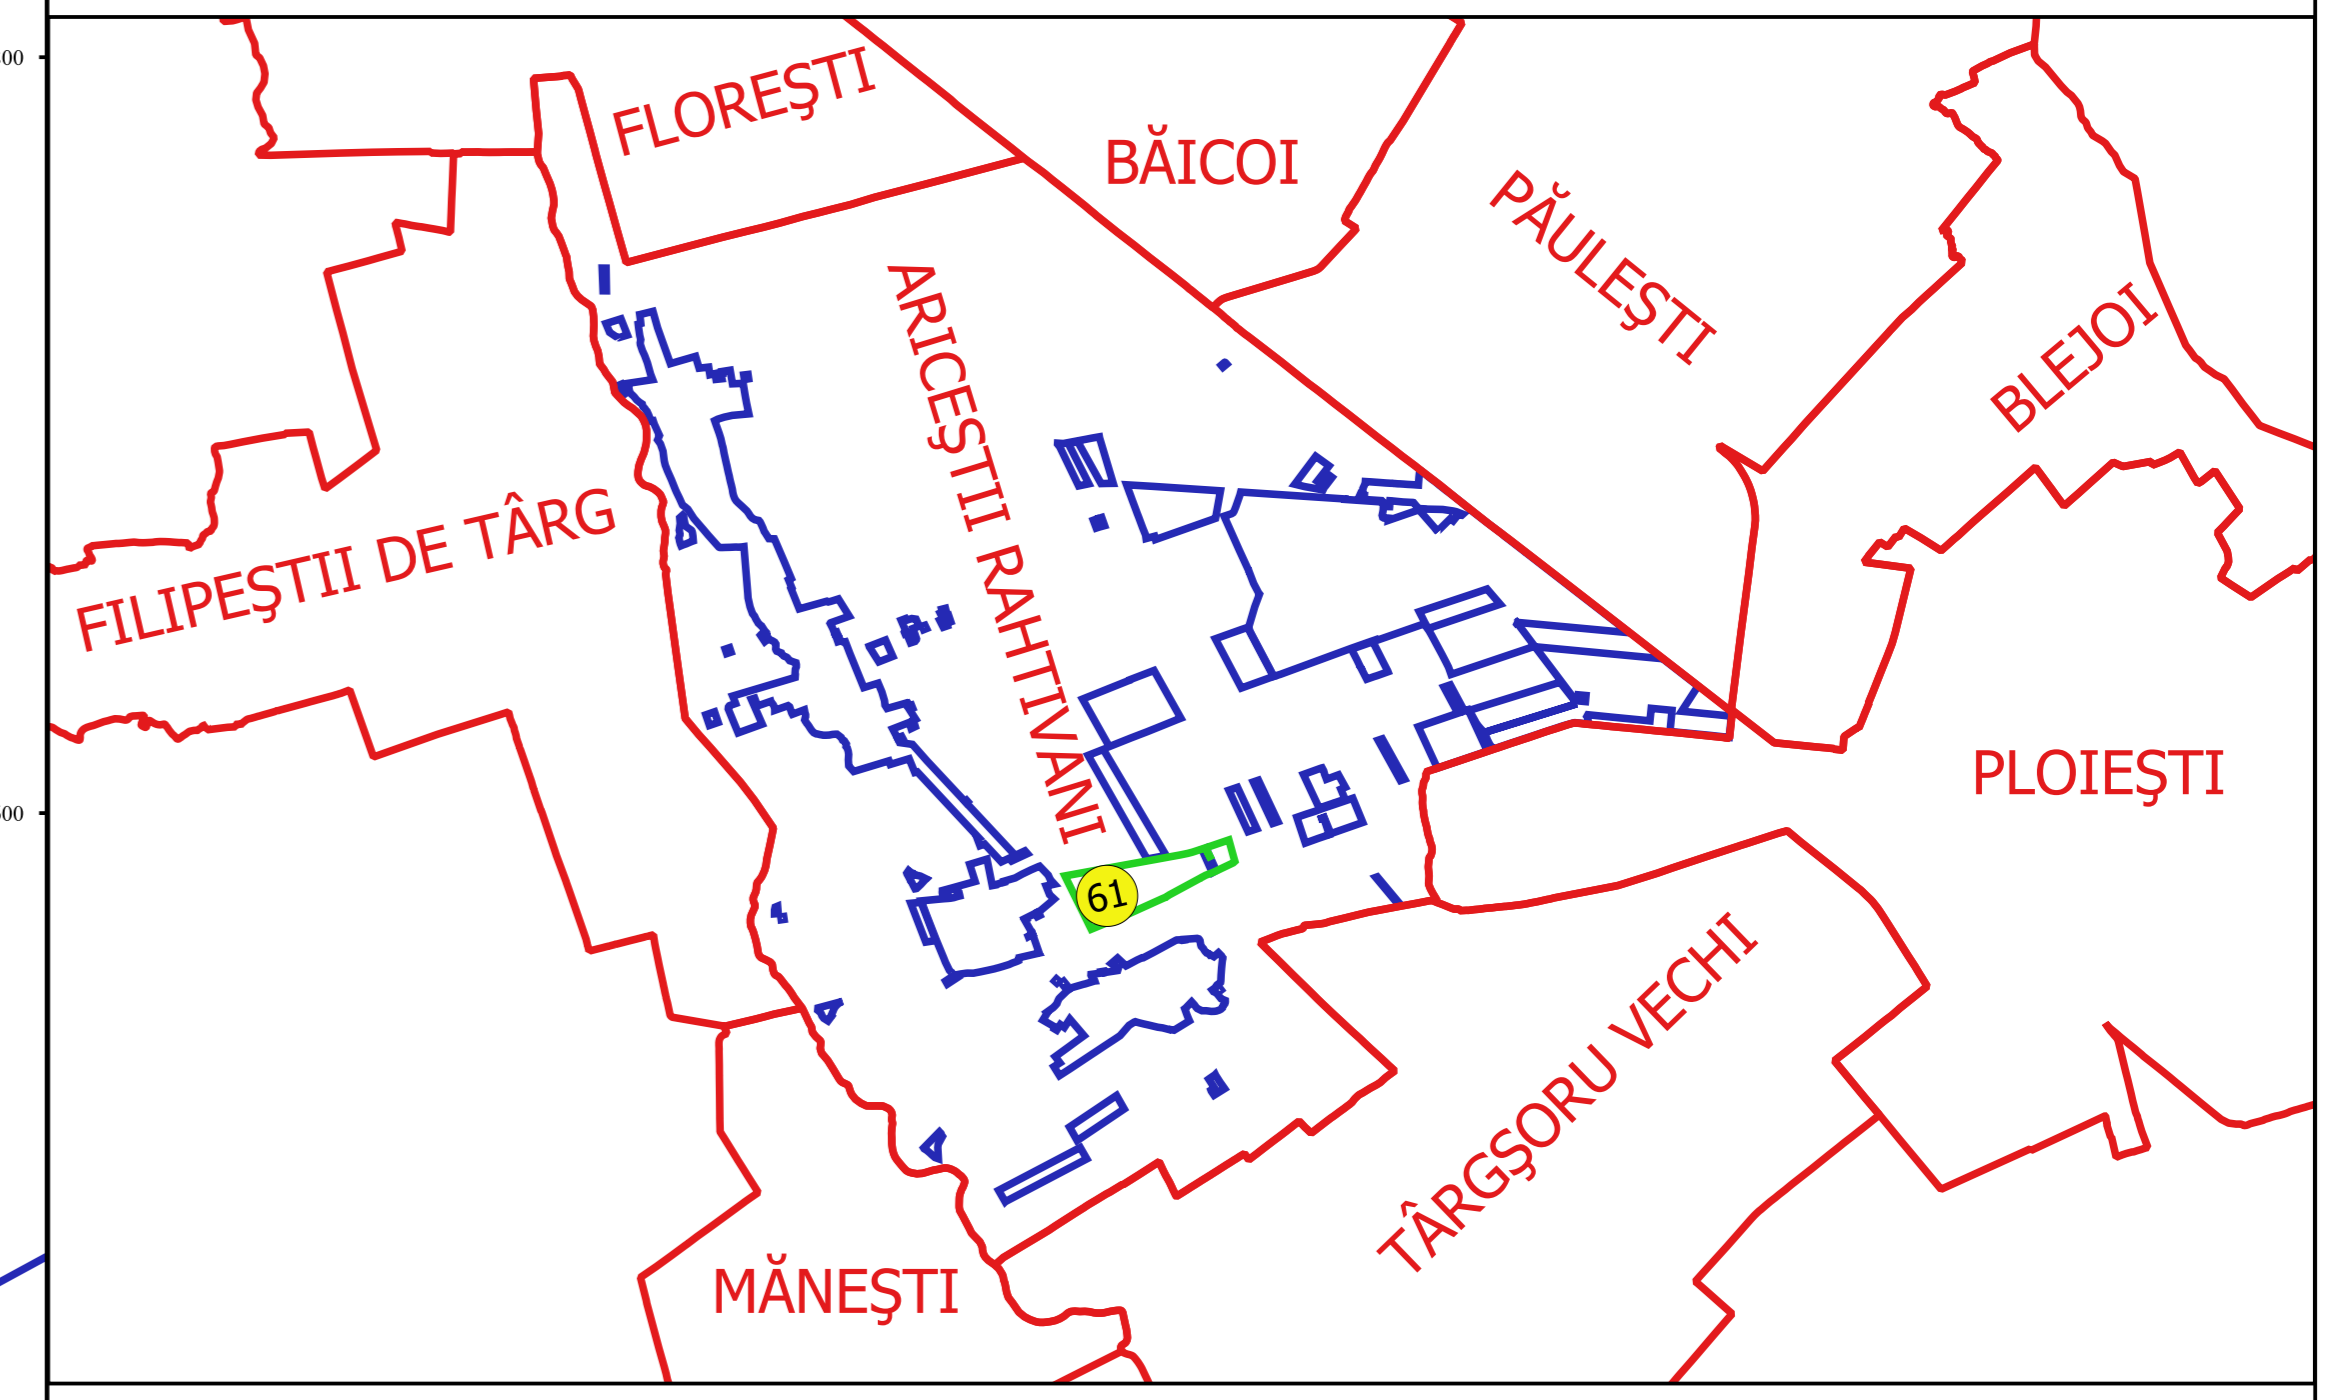

Proiectant  
 Ing. GEORGHE CĂSTANU  
 Ing. DANIEL TOMBACU  
 Desenat