





PLAN CADASTRAL
JUDEȚ PRAHOVA, UAT ARICESTII RAHTIVANI
Sectorul Cadastral 67
Spre publicare
Scara 1:1000
Sistem de proiecție "STEREO '70"
- Plansa 1 -

Schița de racordare a planșelor

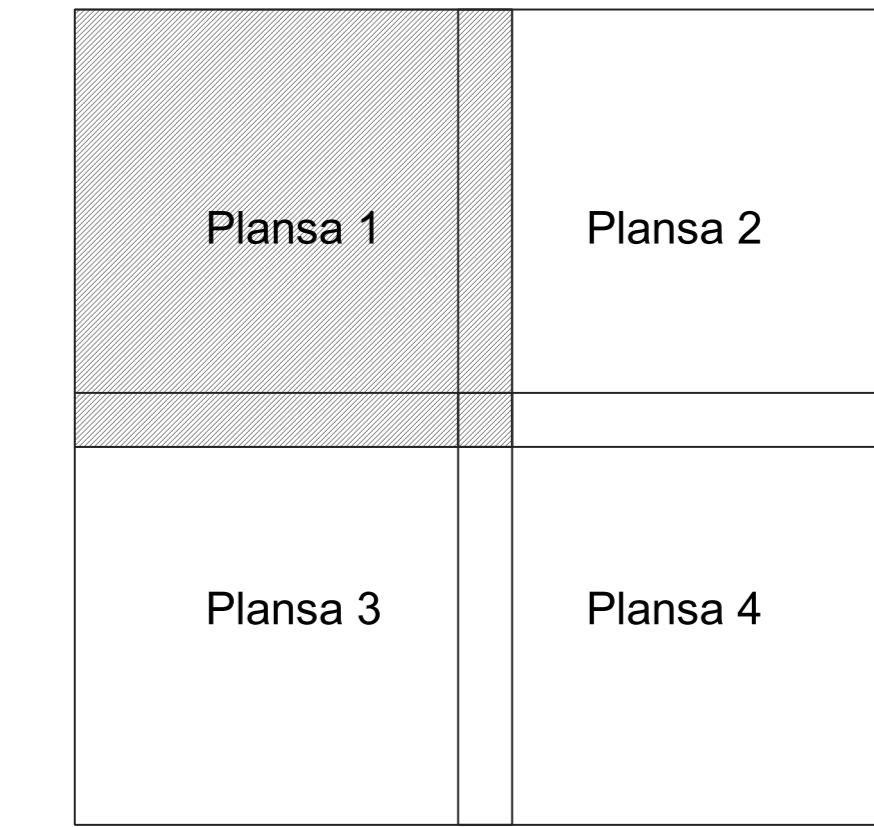

- Legendă**
- Limită sector
 - Limită UAT
 - Limită intravilan
 - Limită imobil
 - Limită construcții
 - Limită tarla
 - 67 Număr sector
 - 10712 Număr imobil
 - 10660-C1 Număr construcții
 - 96 Număr tarla
 - DE 518 Toponimie

Schița dispunerii sectorului cadastral

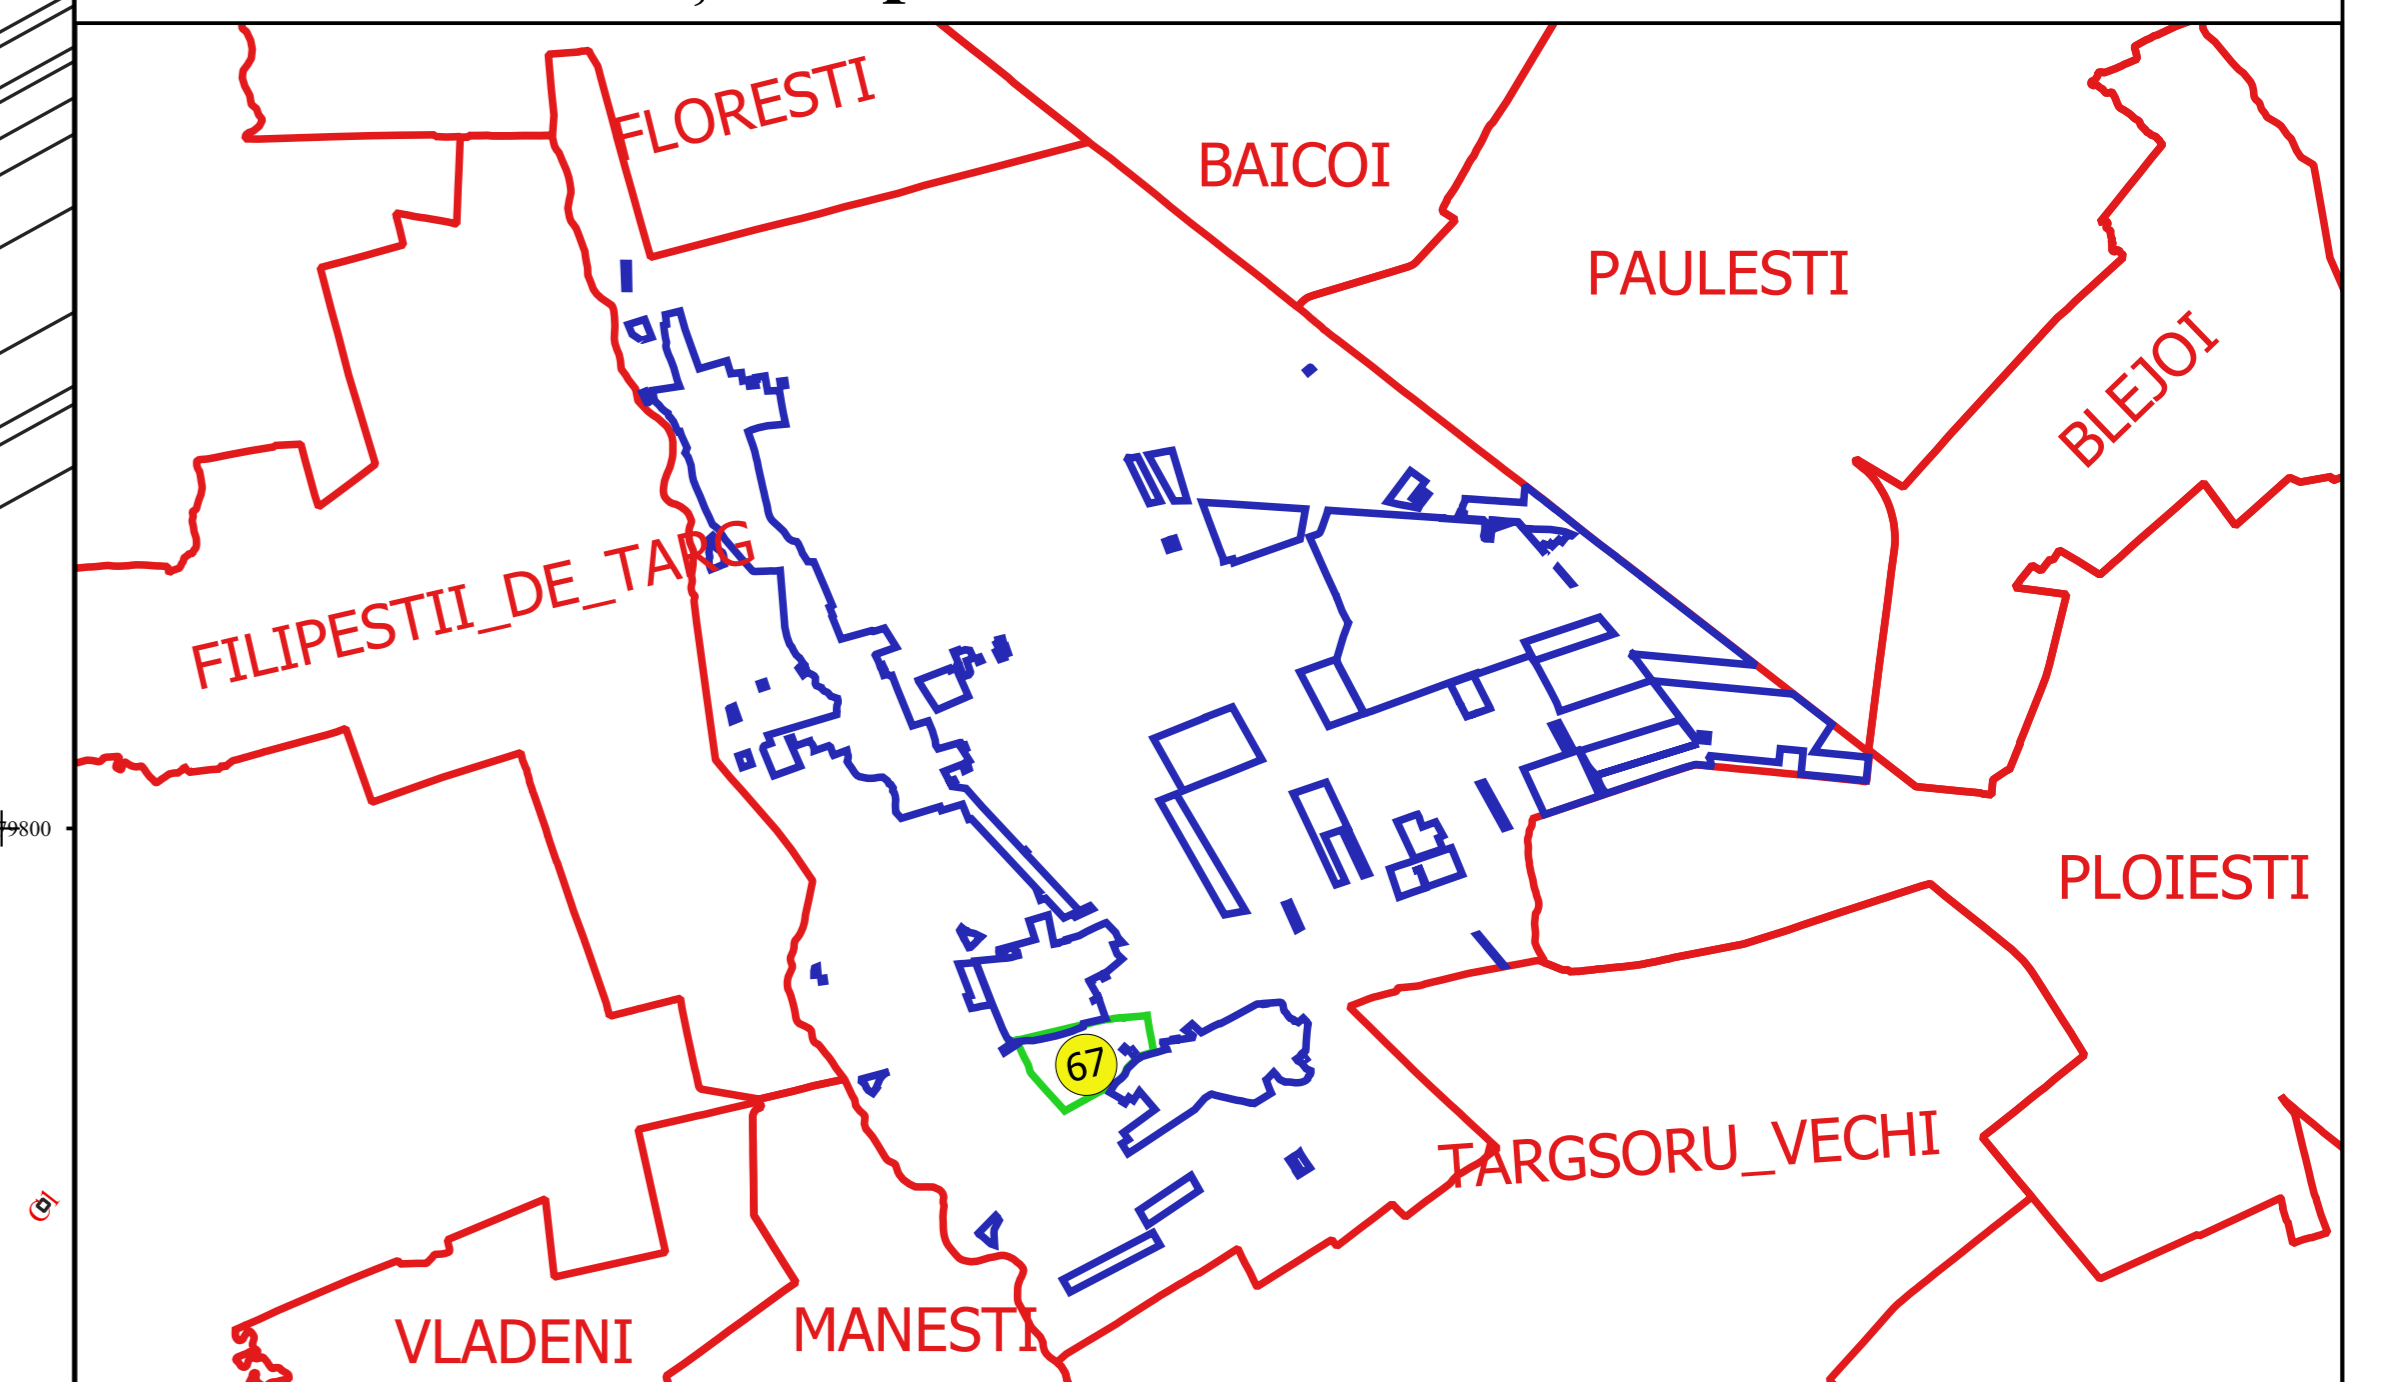

Proiectat de
 S.C. GEORGHE CADASTRU SRL
 Bulevardul TOMTIȘII, 10
 BUCUREȘTI

