

PLAN CADASTRAL
JUDEȚ PRAHOVA, UAT ARICESTII RAHTIVANI
Sectorul Cadastral 69
Spre publicare
Scara 1:1000
Sistem de proiecție "STEREO '70"
- Plansa 1 -

Schița de racordare a planșelor


| | | |
|----------|----------|----------|
| Plansa 1 | Plansa 2 | Plansa 3 |
| Plansa 4 | Plansa 5 | Plansa 6 |
| | Plansa 7 | Plansa 8 |



Legendă

- Limită sector
- Limită UAT
- Limită intravilan
- Limită imobil
- Limită construcții
- Limită tarla
- 69 Număr sector
- 11100 Număr imobil
- 11135-C1 Număr construcții
- 99 Număr tarla
- DF 512 Toponimie

Schița dispunerii sectorului cadastral

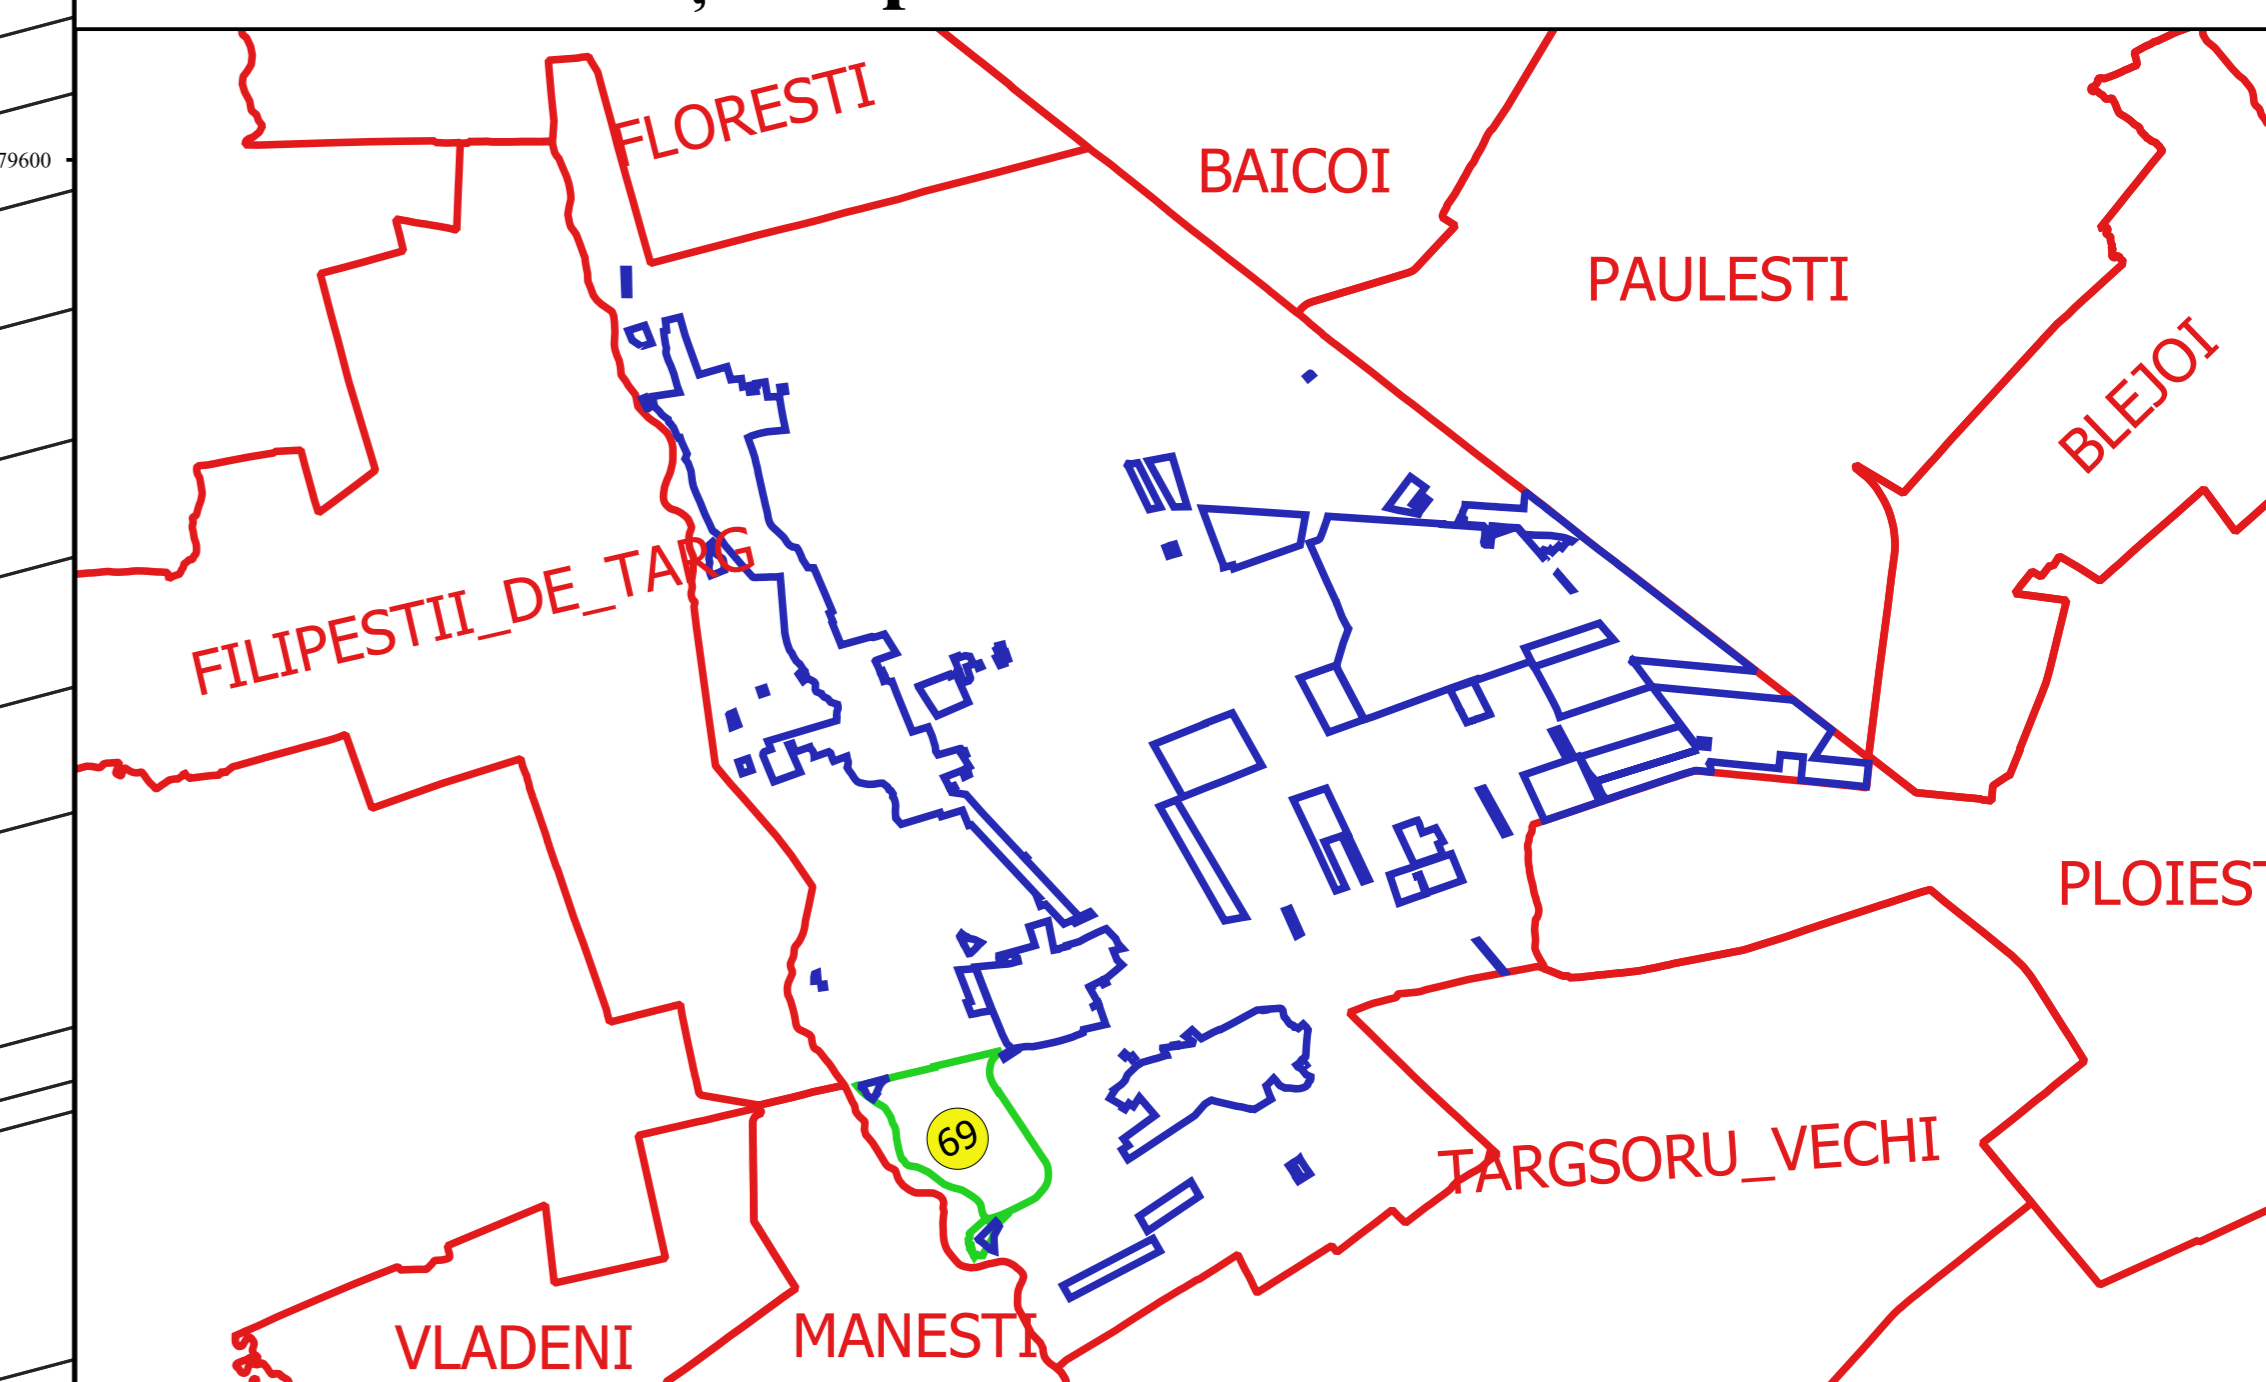

Proiectant
 SC CADASTRU ARICESTII RAHTIVANI
 Nr. 111/2018

