

PLAN CADASTRAL
JUDEȚ PRAHOVA, UAT ARICESTII RAHTIVANI
Sectorul Cadastral 69
Spre publicare
Scara 1:1000
Sistem de proiecție "STEREO '70"
- Plansa 3 -

Schița de racordare a planșelor


Plansa 1	Plansa 2	Plansa 3
Plansa 4	Plansa 5	Plansa 6
	Plansa 7	Plansa 8



Legendă

- Limită sector
- Limită UAT
- Limită intravilan
- Limită imobil
- Limită construcții
- Limită tarla
- 69 Număr sector
- 11100 Număr imobil
- 11135-C1 Număr construcții
- 99 Număr tarla
- DF 512 Toponimie

Schița dispunerii sectorului cadastral

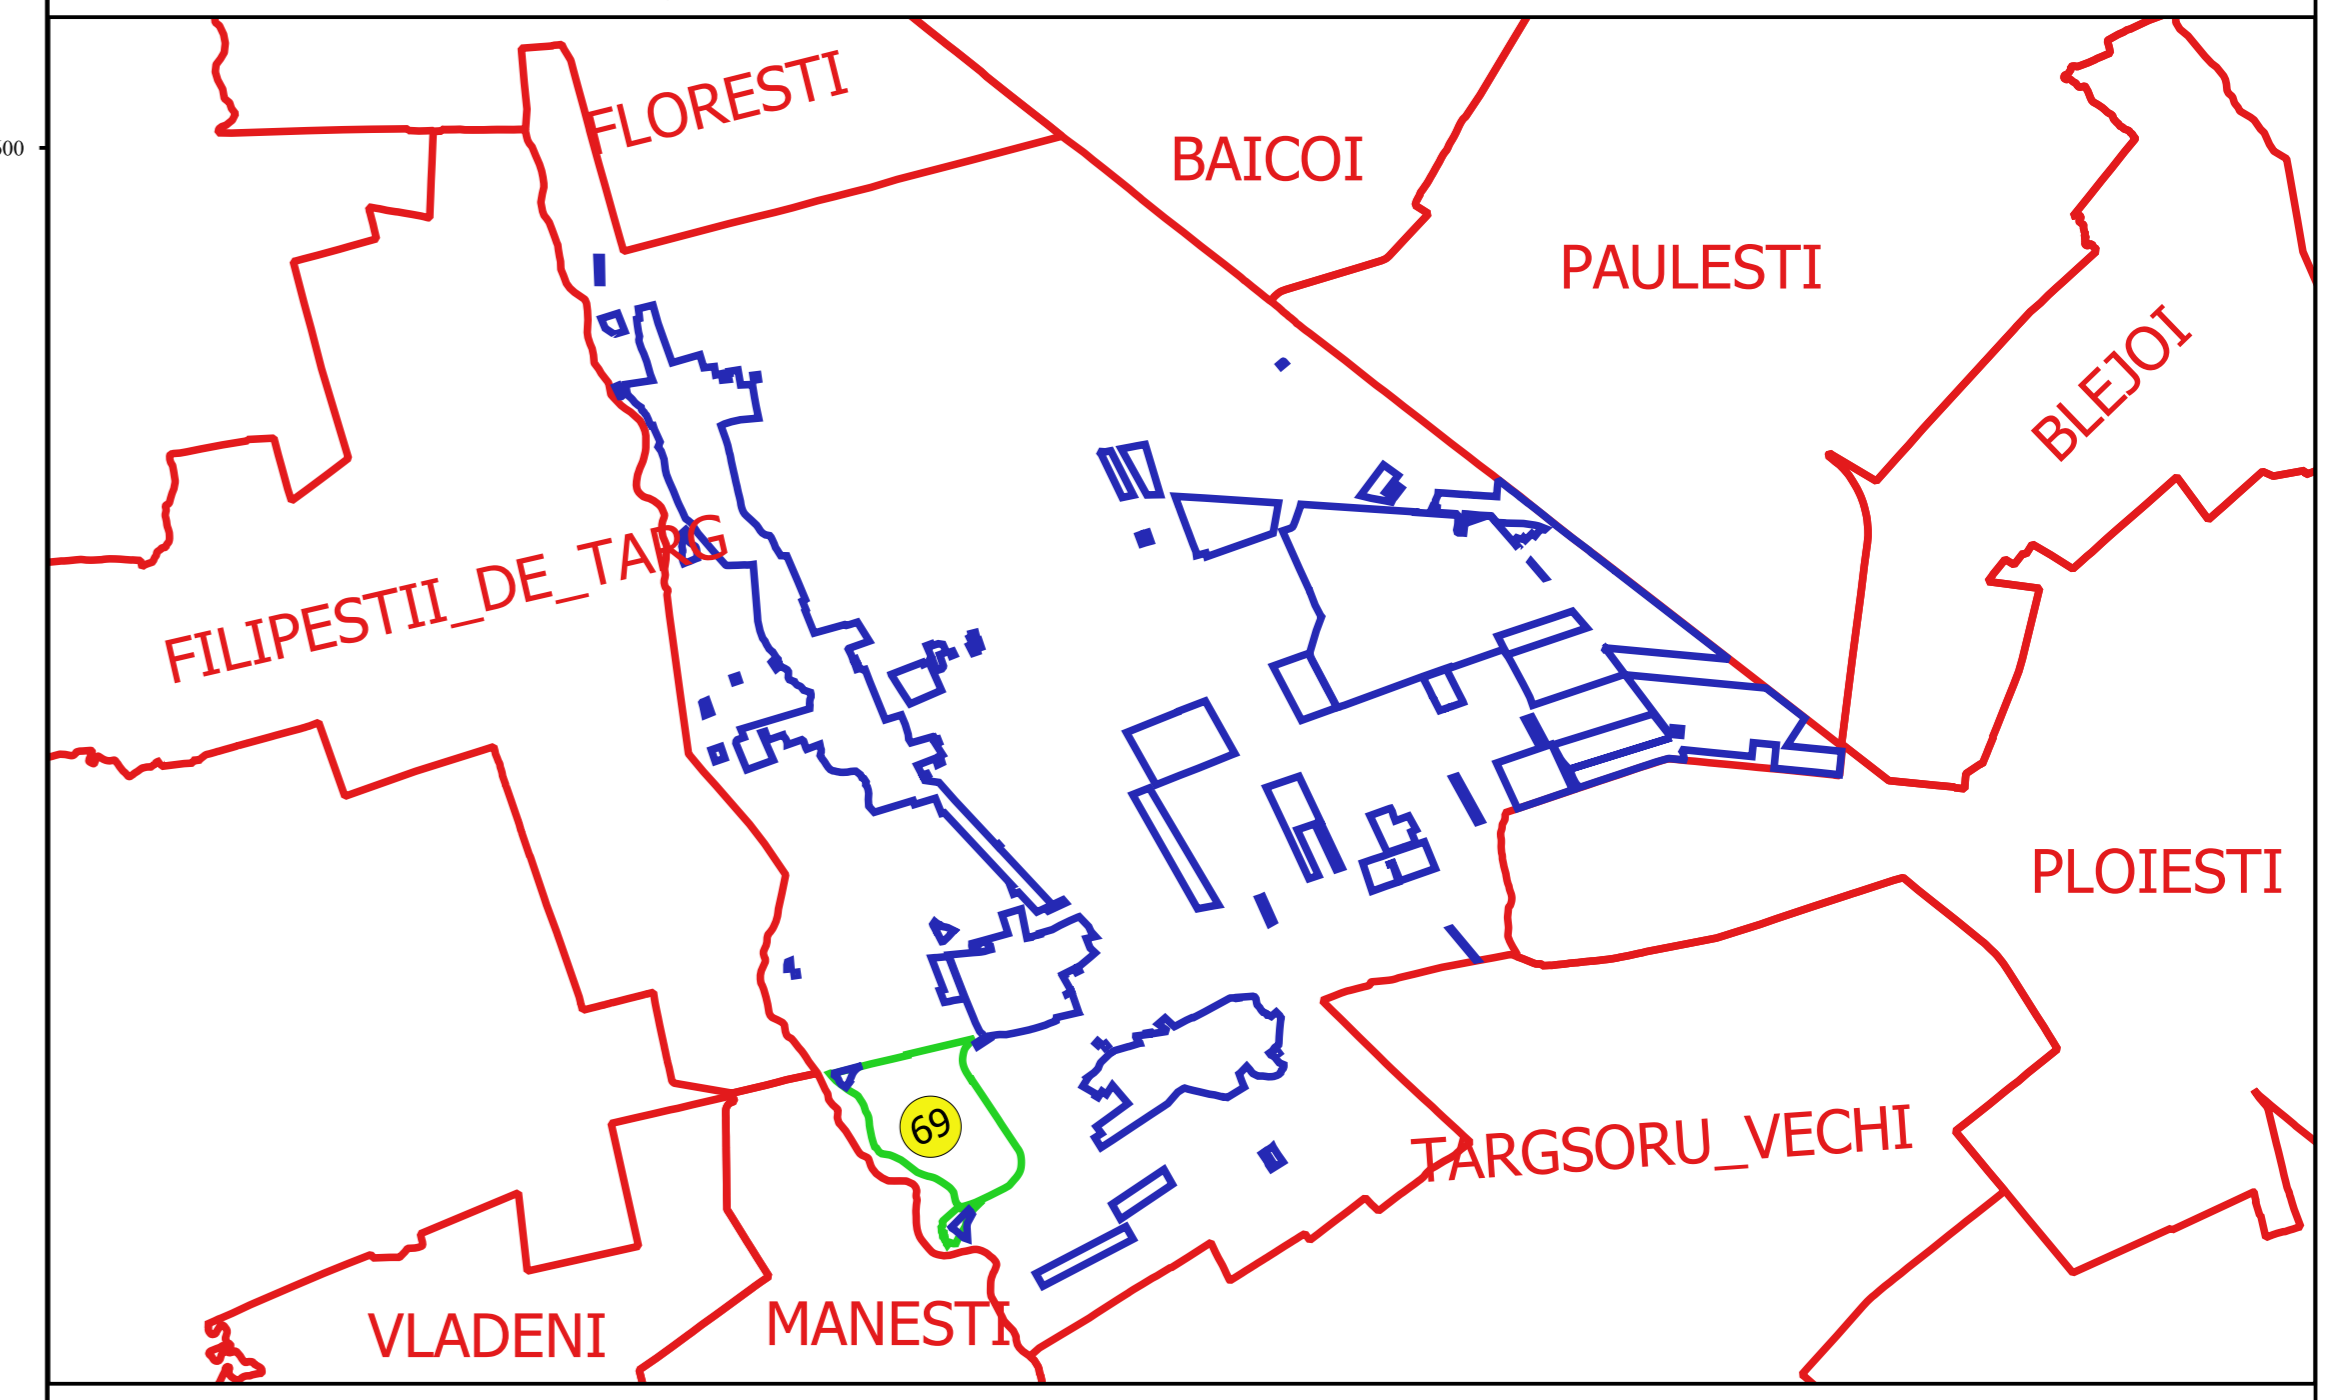

Proiectant
 Ing. DANIEL TOMBERACU