


PLAN CADASTRAL
JUDEȚ PRAHOVA, UAT ARICESTII RAHTIVANI
Sectorul Cadastral 69
Spre publicare
Scara 1:1000
Sistem de proiecție "STEREO '70"
- Plansa 5 -


Schița de racordare a planșelor

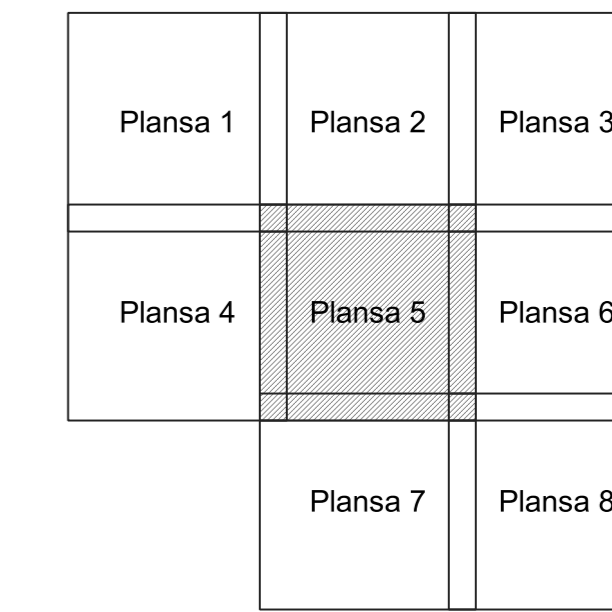

Legendă

- Limită sector
- Limită UAT
- Limită intravilan
- Limită imobil
- Limită construcții
- Limită tarla
- 69 Număr sector
- 11100 Număr imobil
- 11135-C1 Număr construcții
- 99 Număr tarla
- DF 512 Toponimie

Schița dispunerii sectorului cadastral

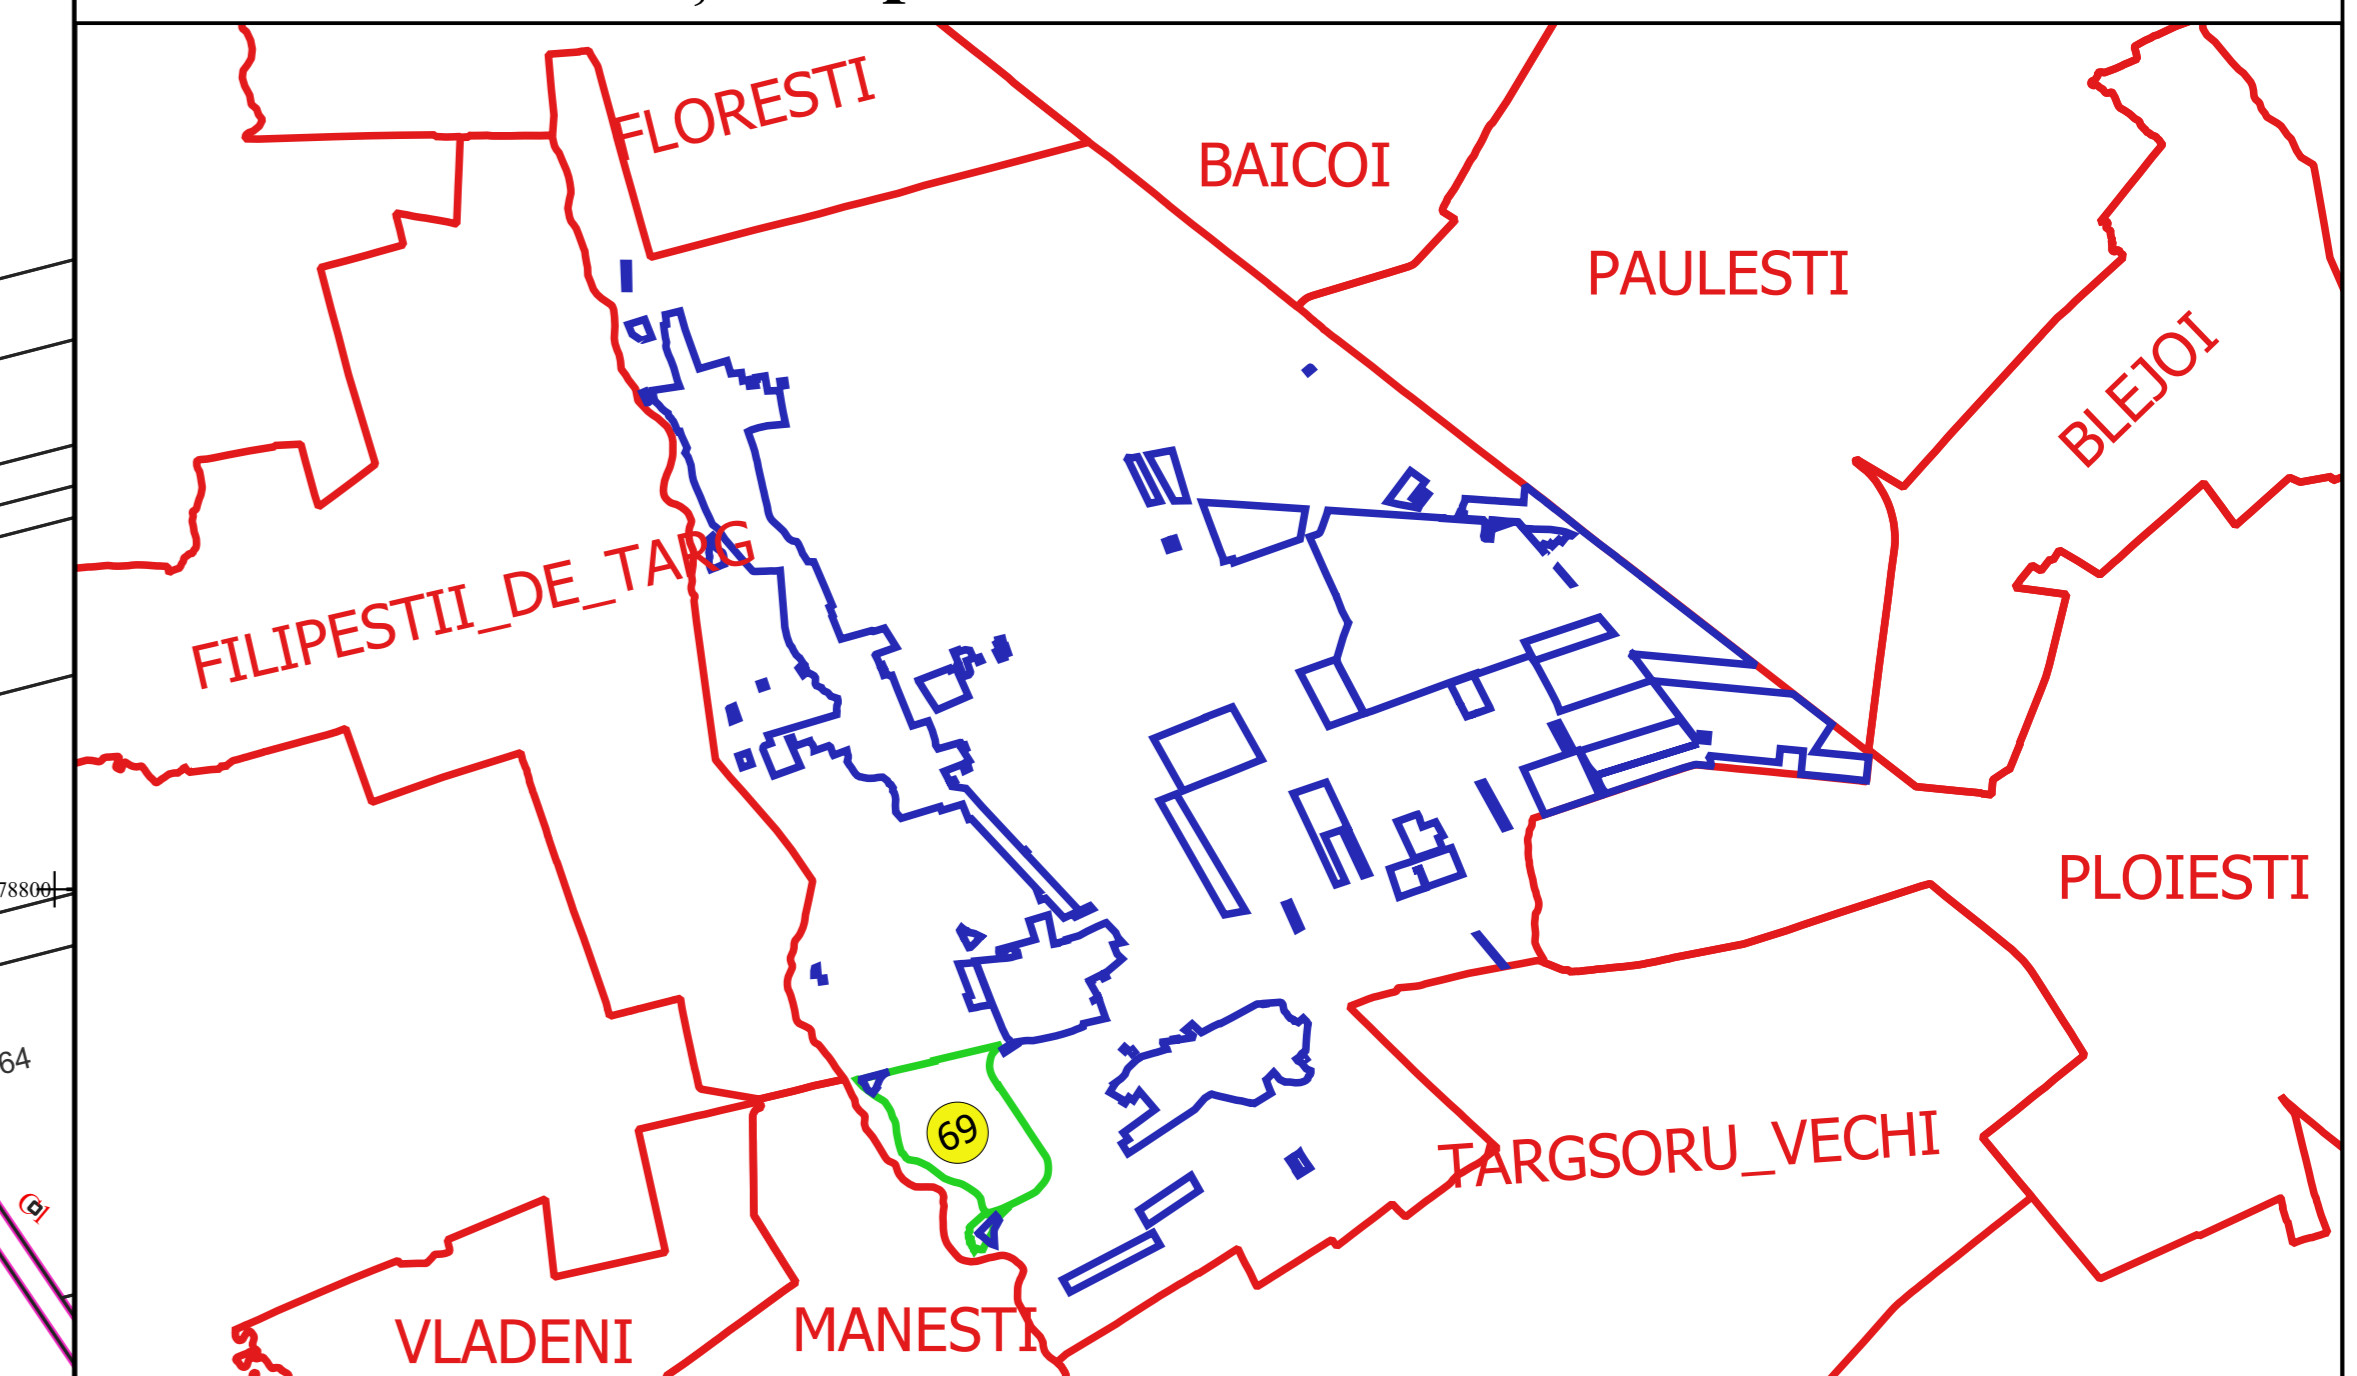

Proiectat de
 S.C. GEODEZIC CADASTRU SRL
 Nr. BUNELI TOMBACU
 BUCUREȘTI