
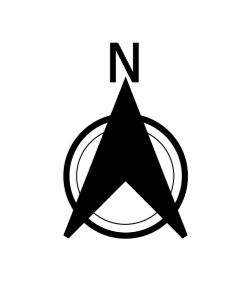


PLAN CADASTRAL
JUDEȚ PRAHOVA, UAT ARICESTII RAHTIVANI
Sectorul Cadastral 70
Spre publicare
Scara 1:1000
Sistem de proiecție "STEREO '70"
- Plansa 2 -


Schița de racordare a planșelor

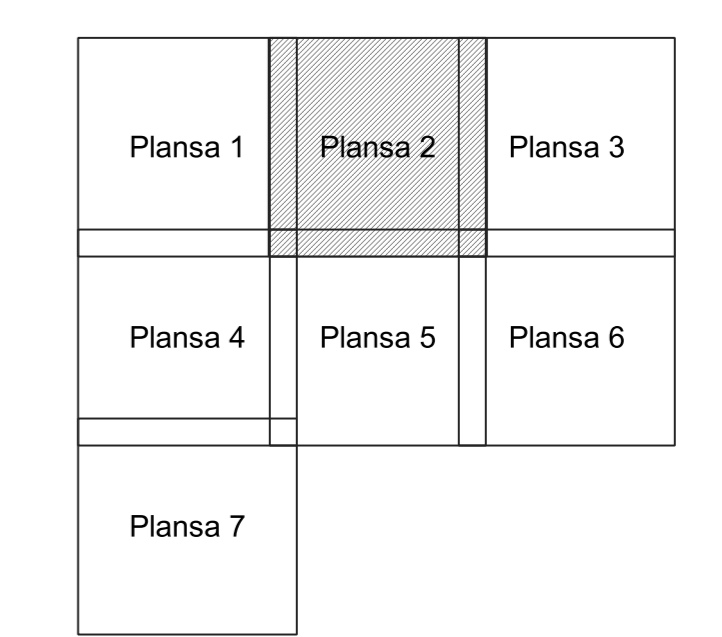

Legendă

- Limită sector
- Limită UAT
- Limită intravilan
- Limită imobil
- Limită construcții
- Limită tarla
- 70 Număr sector
- 10335 Număr imobil
- 10343-C1 Număr construcții
- 102 Număr tarla
- DE 531 Toponimie

Schița dispunerii sectorului cadastral

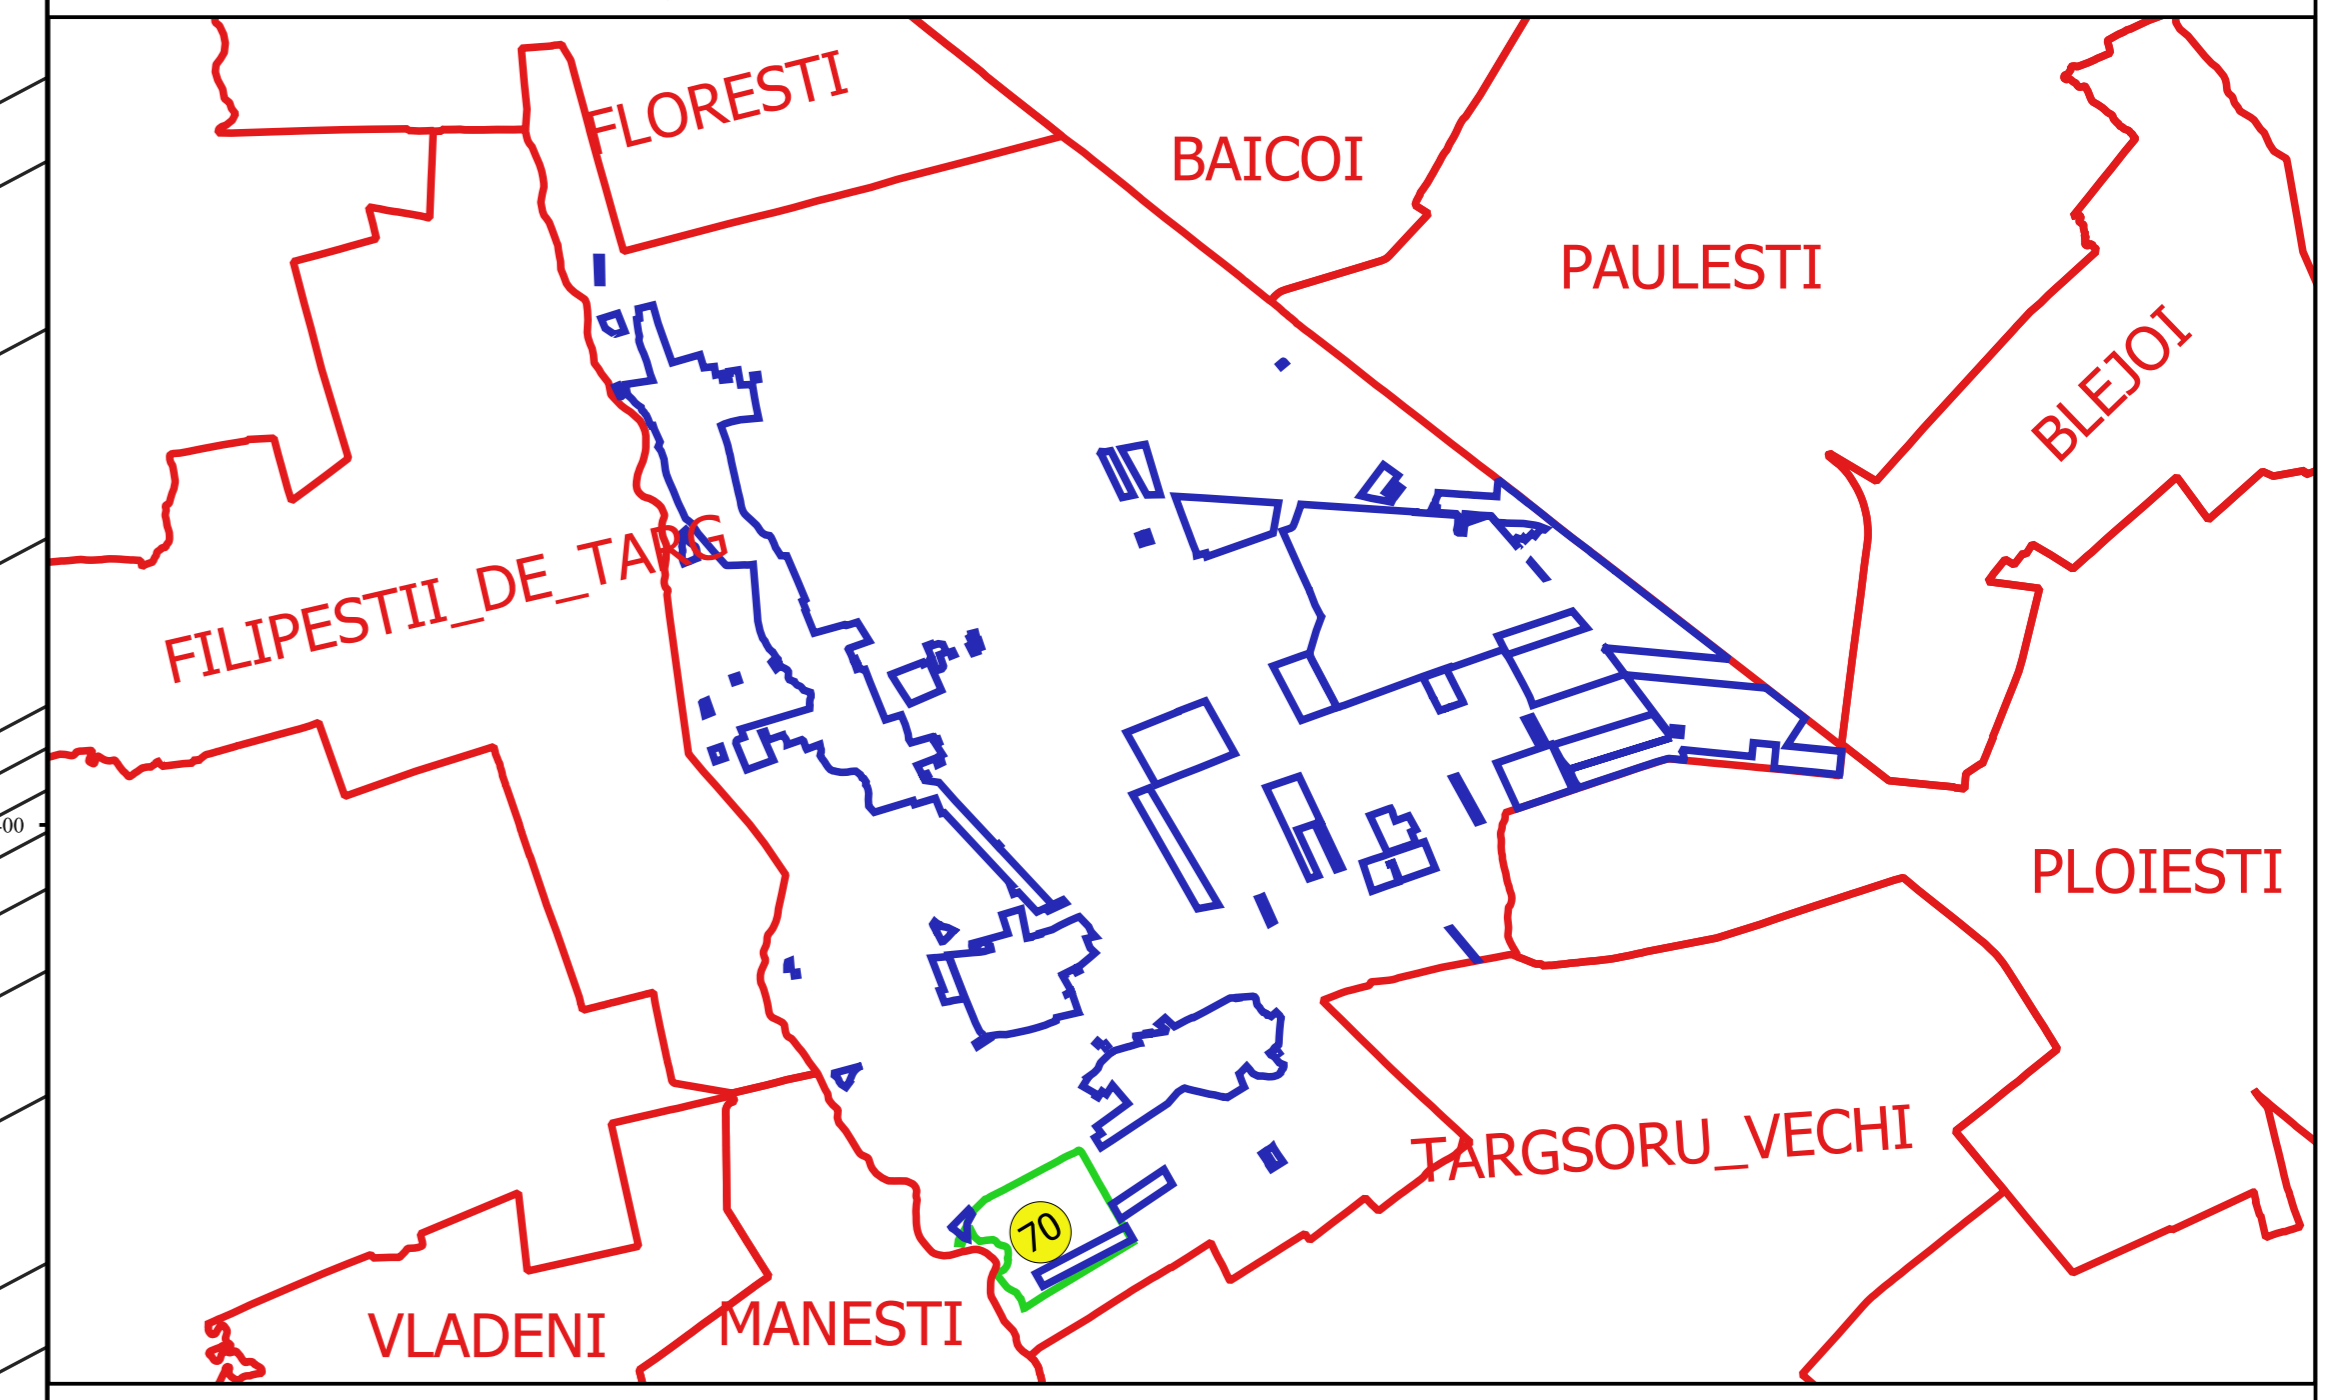

Proiectat de
 SC CADASTRU SAHAI
 Nr. 10/2014
 10/2014