


**PLAN CADASTRAL**  
**JUDEȚ PRAHOVA, UAT ARICESTII RAHTIVANI**  
**Sectorul Cadastral 70**  
**Spre publicare**  
**Scara 1:1000**  
**Sistem de proiecție "STEREO '70"**  
**- Plansa 6 -**

**Schița de racordare a planșelor**


Plansa 1	Plansa 2	Plansa 3
Plansa 4	Plansa 5	Plansa 6
Plansa 7		

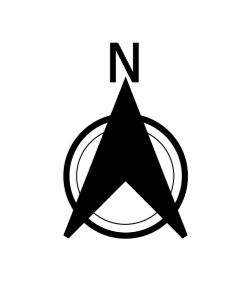

**Legendă**

- Limită sector
- Limită UAT
- Limită intravilan
- Limită imobil
- Limită construcții
- Limită tarla
- 70 Număr sector
- 10335 Număr imobil
- 10343-C1 Număr construcții
- 102 Număr tarla
- DE 531 Toponimie

**Schița dispunerii sectorului cadastral**

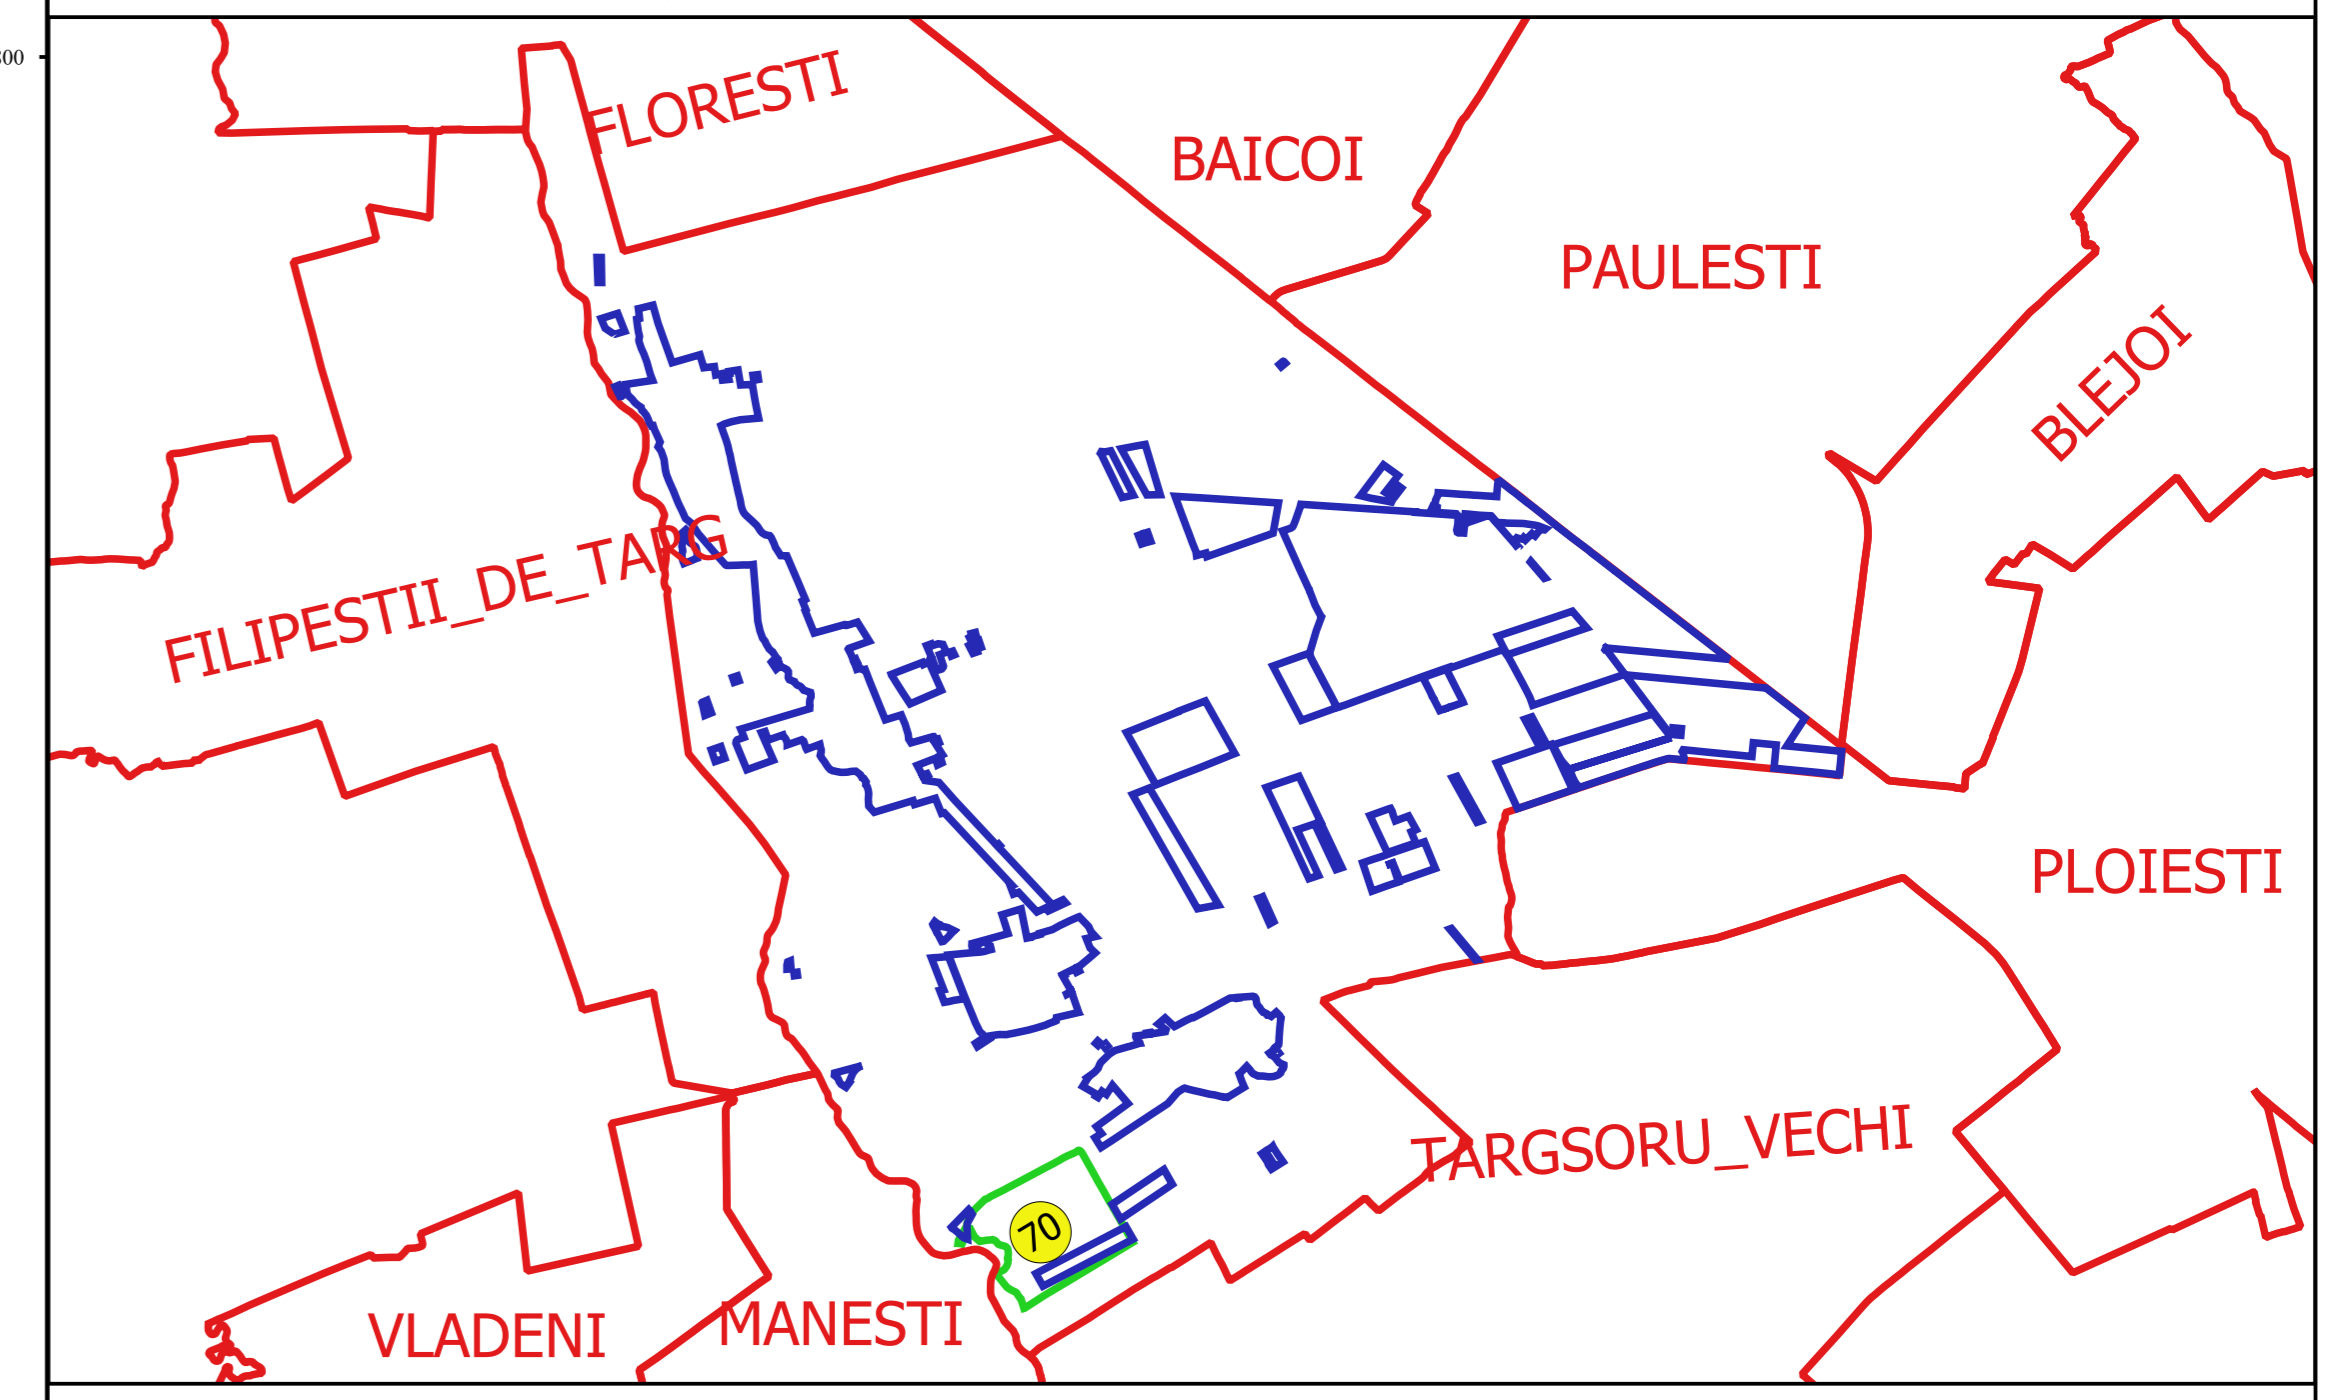

Proiectant  
 INC. CADASTRU ARICESTII RAHTIVANI  
 Ing. DANIEL TOMBERACU  
 Date: