

**PLAN CADASTRAL**  
**JUDEȚ PRAHOVA, UAT ARICESTII RAHTIVANI**  
**Sectorul Cadastral 71**  
**Spre publicare**  
**Scara 1:1000**  
**Sistem de proiecție "STEREO '70"**  
**- Plansa 1 -**

**Schița de racordare a planșelor**


Plansa 1	Plansa 2	Plansa 3
Plansa 4	Plansa 5	Plansa 6
Plansa 7		



**Legendă**

- Limită sector
- Limită UAT
- Limită intravilan
- Limită imobil
- Limită tarla
- 71 Număr sector
- 12980 Număr imobil
- 101 Număr tarla
- T 105 Toponimie

**Schița dispunerii sectorului cadastral**

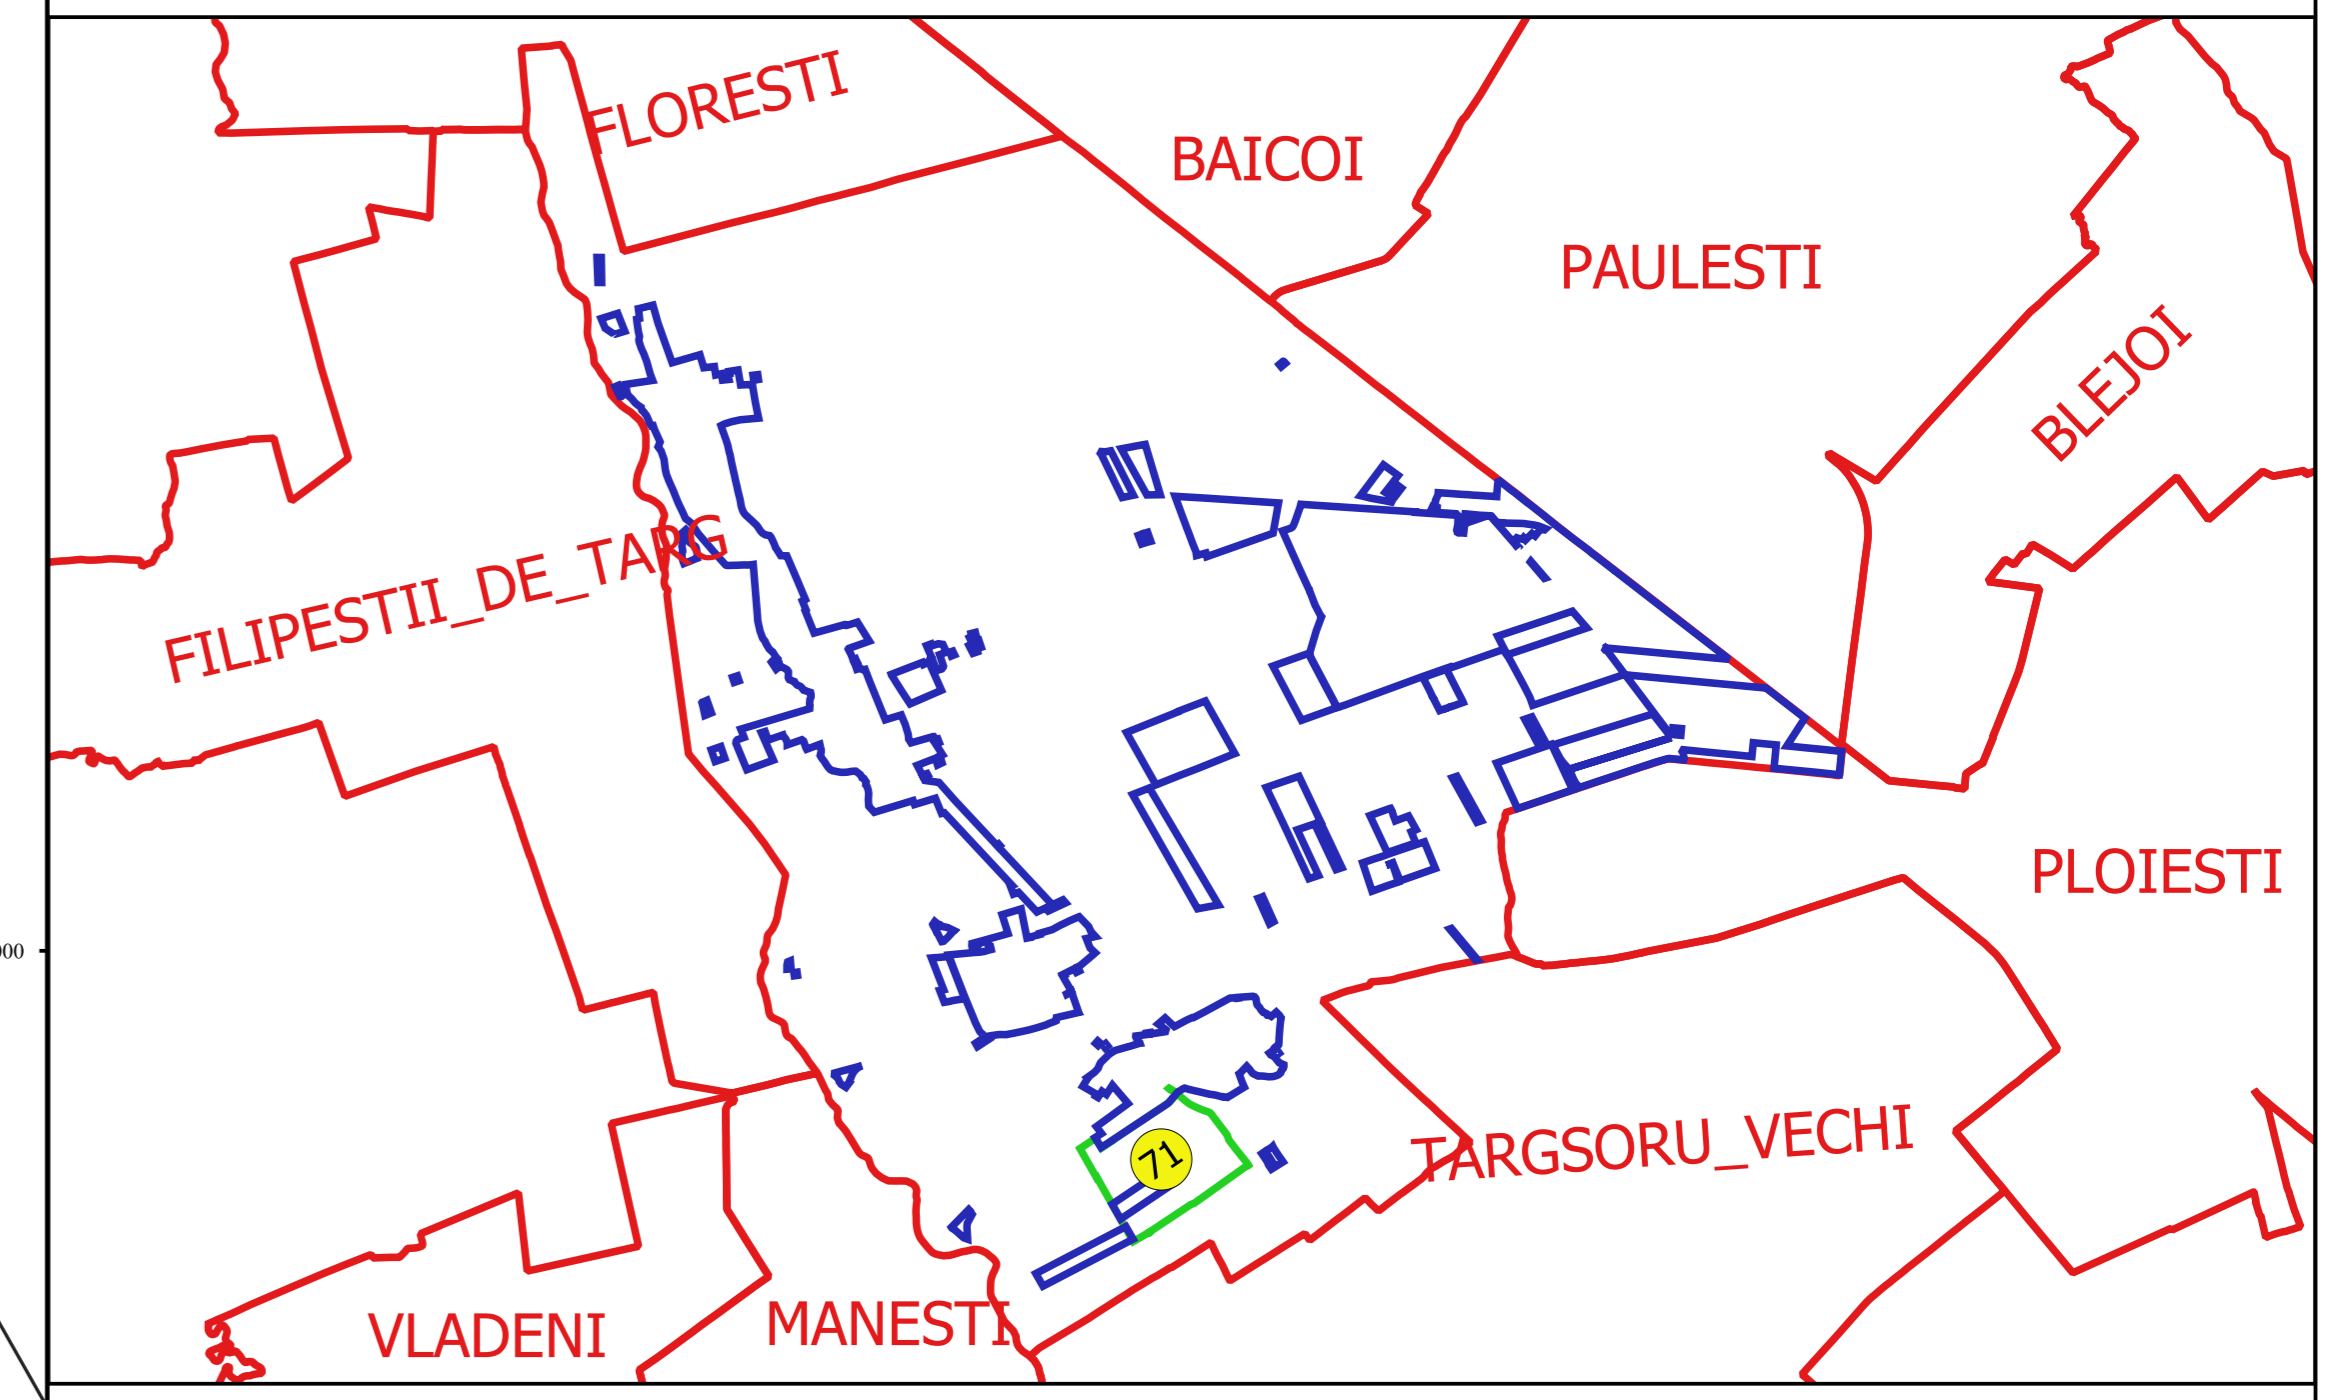

Proiectant  
 INC. GEODEZIC CADASTRU SRL  
 B-d. BUNELI TOMBERACU  
 BUCUREȘTI