



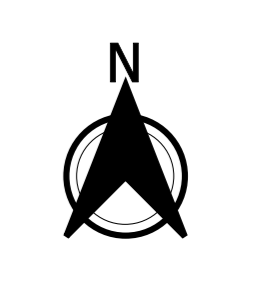


**PLAN CADASTRAL**  
**JUDEȚ PRAHOVA, UAT ARICESTII RAHTIVANI**  
**Sectorul Cadastral 72**  
**Spre publicare**  
**Scara 1:1000**  
**Sistem de proiecție "STEREO '70"**  
**- Plansa 1 -**

**Schița de racordare a planșelor**

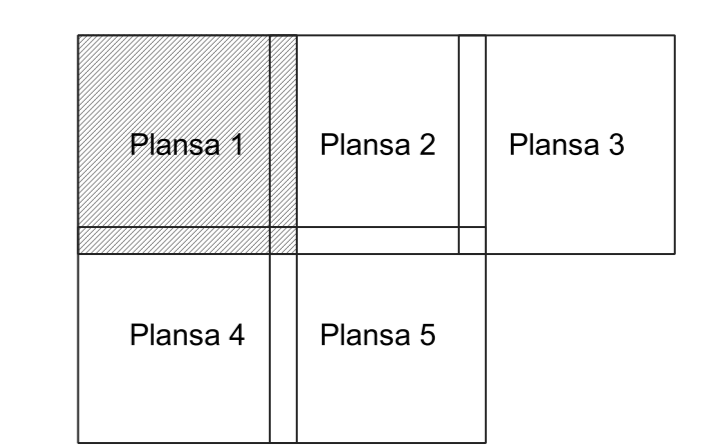

- Legendă**
- Limită sector
  - Limită UAT
  - Limită intravilan
  - Limită imobil
  - Limită construcții
  - Limită tarla
  - 72 Număr sector
  - 33 Numar\_administrativ
  - 12296 Număr imobil
  - 12296-C1 Număr construcții
  - 22 Număr tarla
  - T.12 Toponimie

**Schița dispunerii sectorului cadastral**

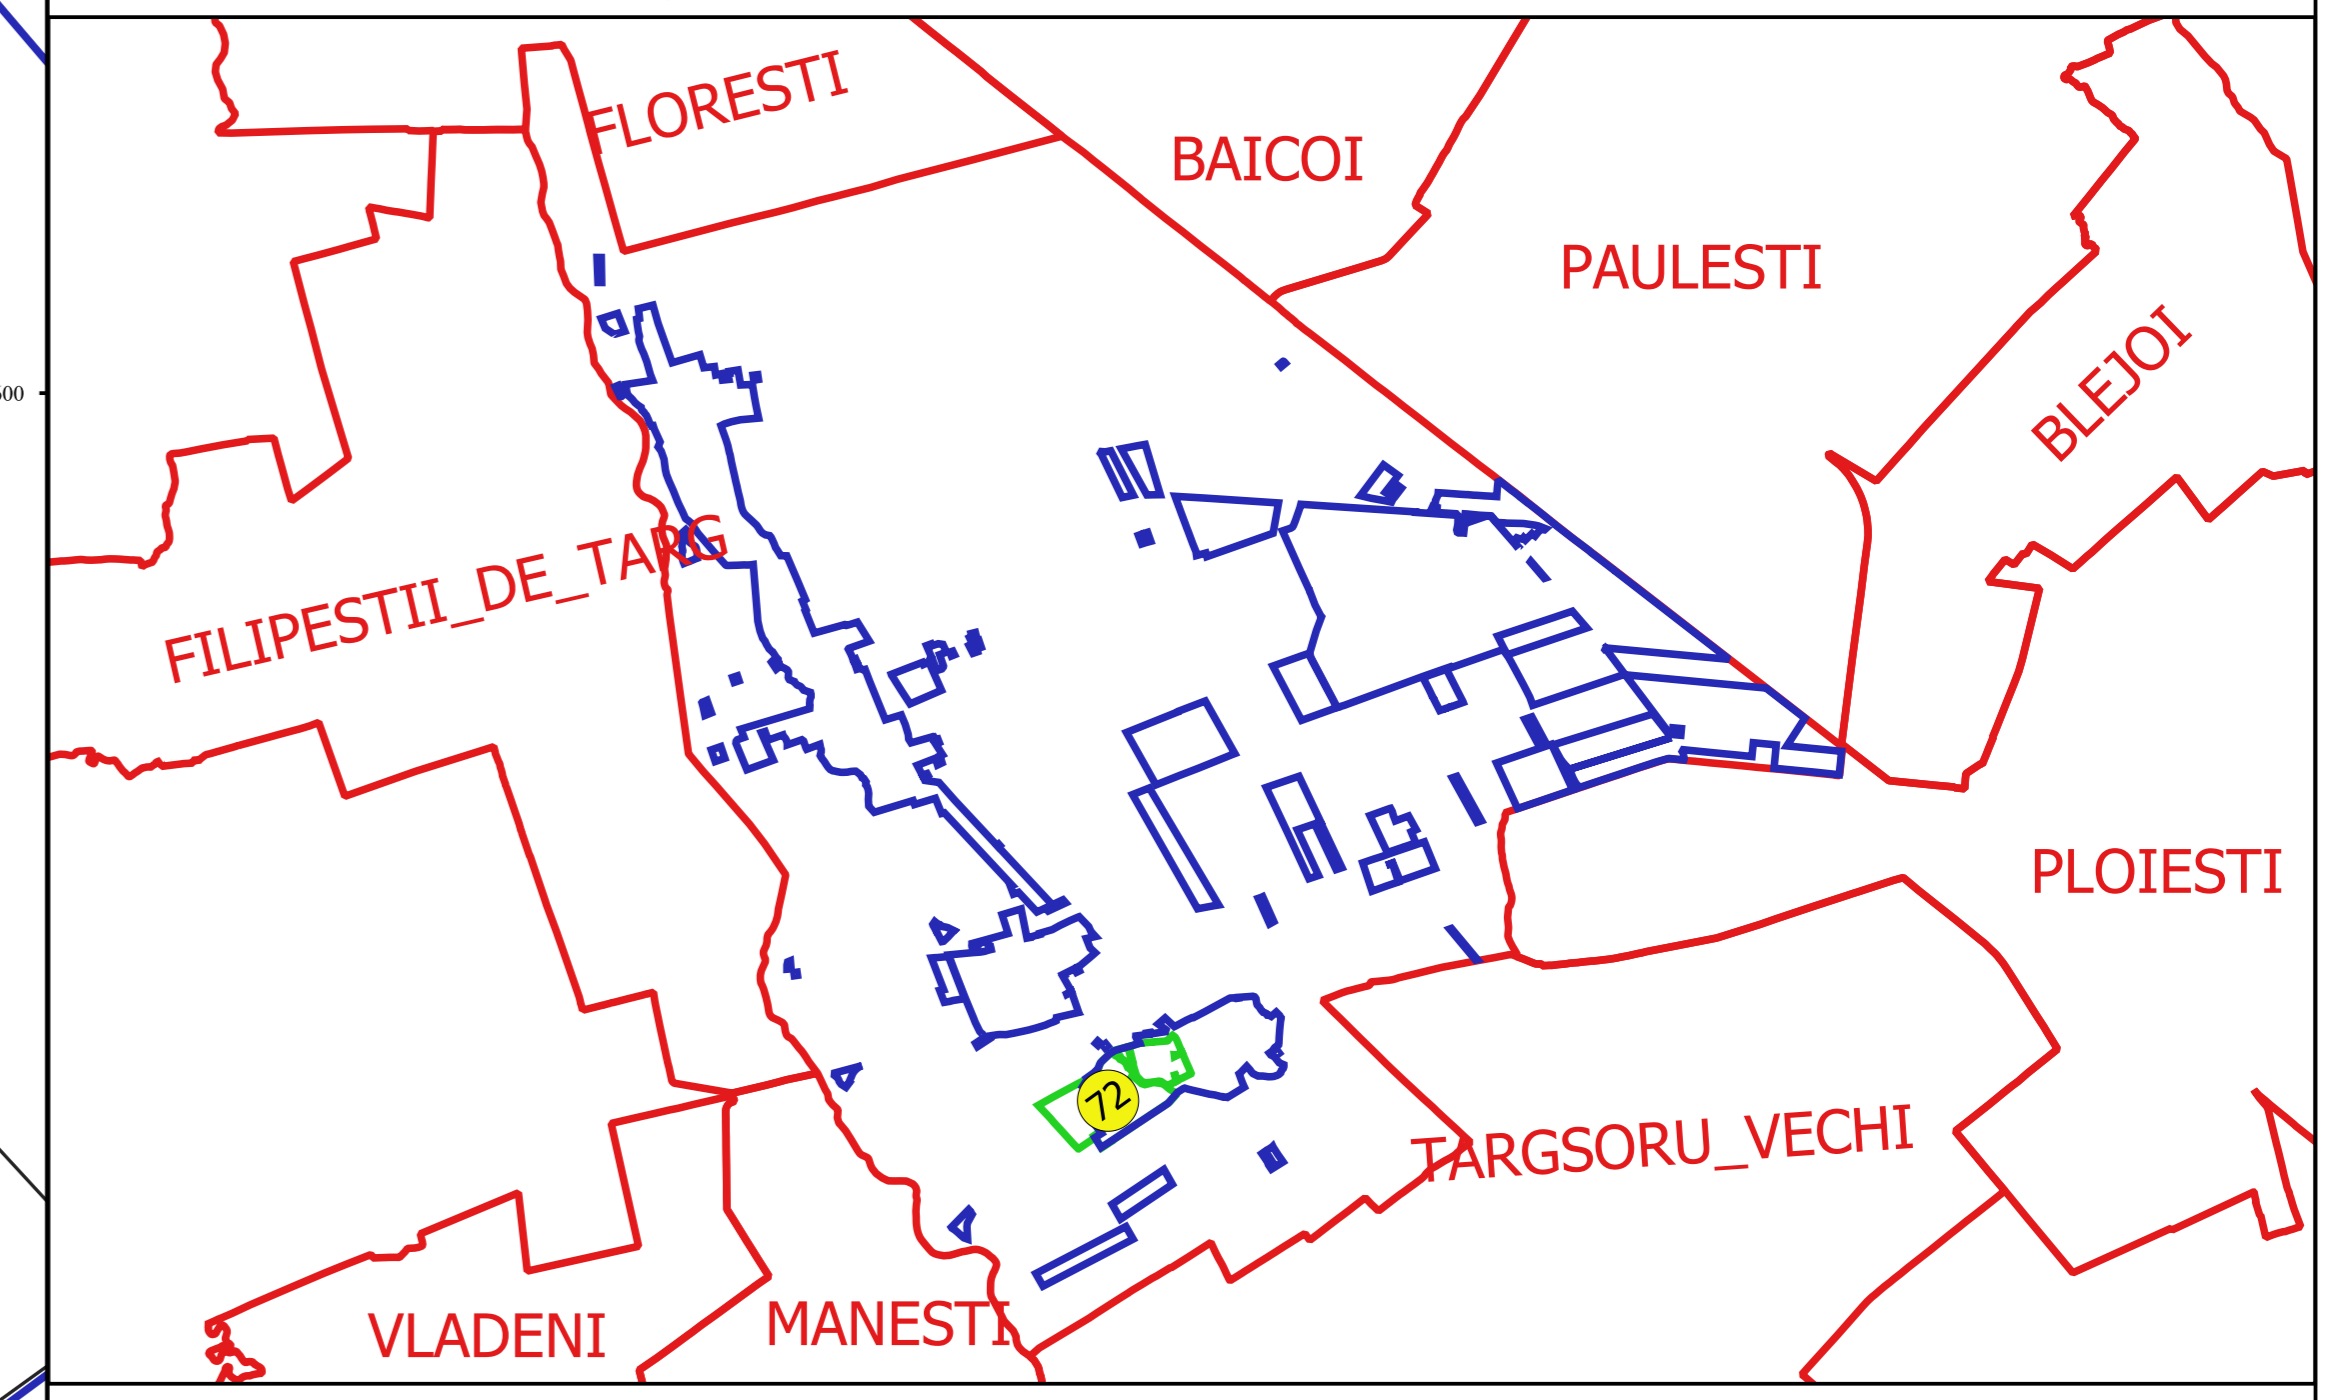

Proiectant  
 SC. CADASTRU  
 Nr. 100/2007  
 Bucuresti