





PLAN CADASTRAL
JUDEȚ PRAHOVA, UAT ARICESTII RAHTIVANI
Sectorul Cadastral 73
Spre publicare
Scara 1:1000
Sistem de proiecție "STEREO '70"
- Plansa 1 -

Schița de racordare a planșelor

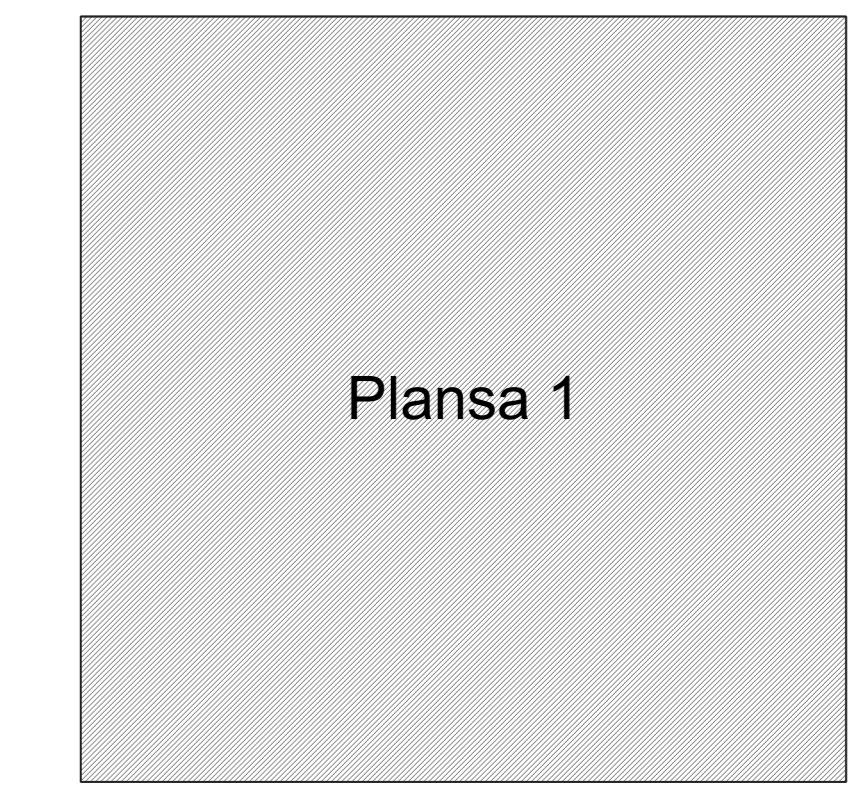

- Legendă**
- Limită sector
 - Limită UAT
 - Limită intravilan
 - Limită imobil
 - Limită construcții
 - Limită tarla
 - 73 Număr sector
 - 2 Numar_administrativ
 - 10449 Număr imobil
 - 10451-C1 Număr construcții
 - 21,95 Număr tarla
 - IE 26177 Toponimie

Schița dispunerii sectorului cadastral

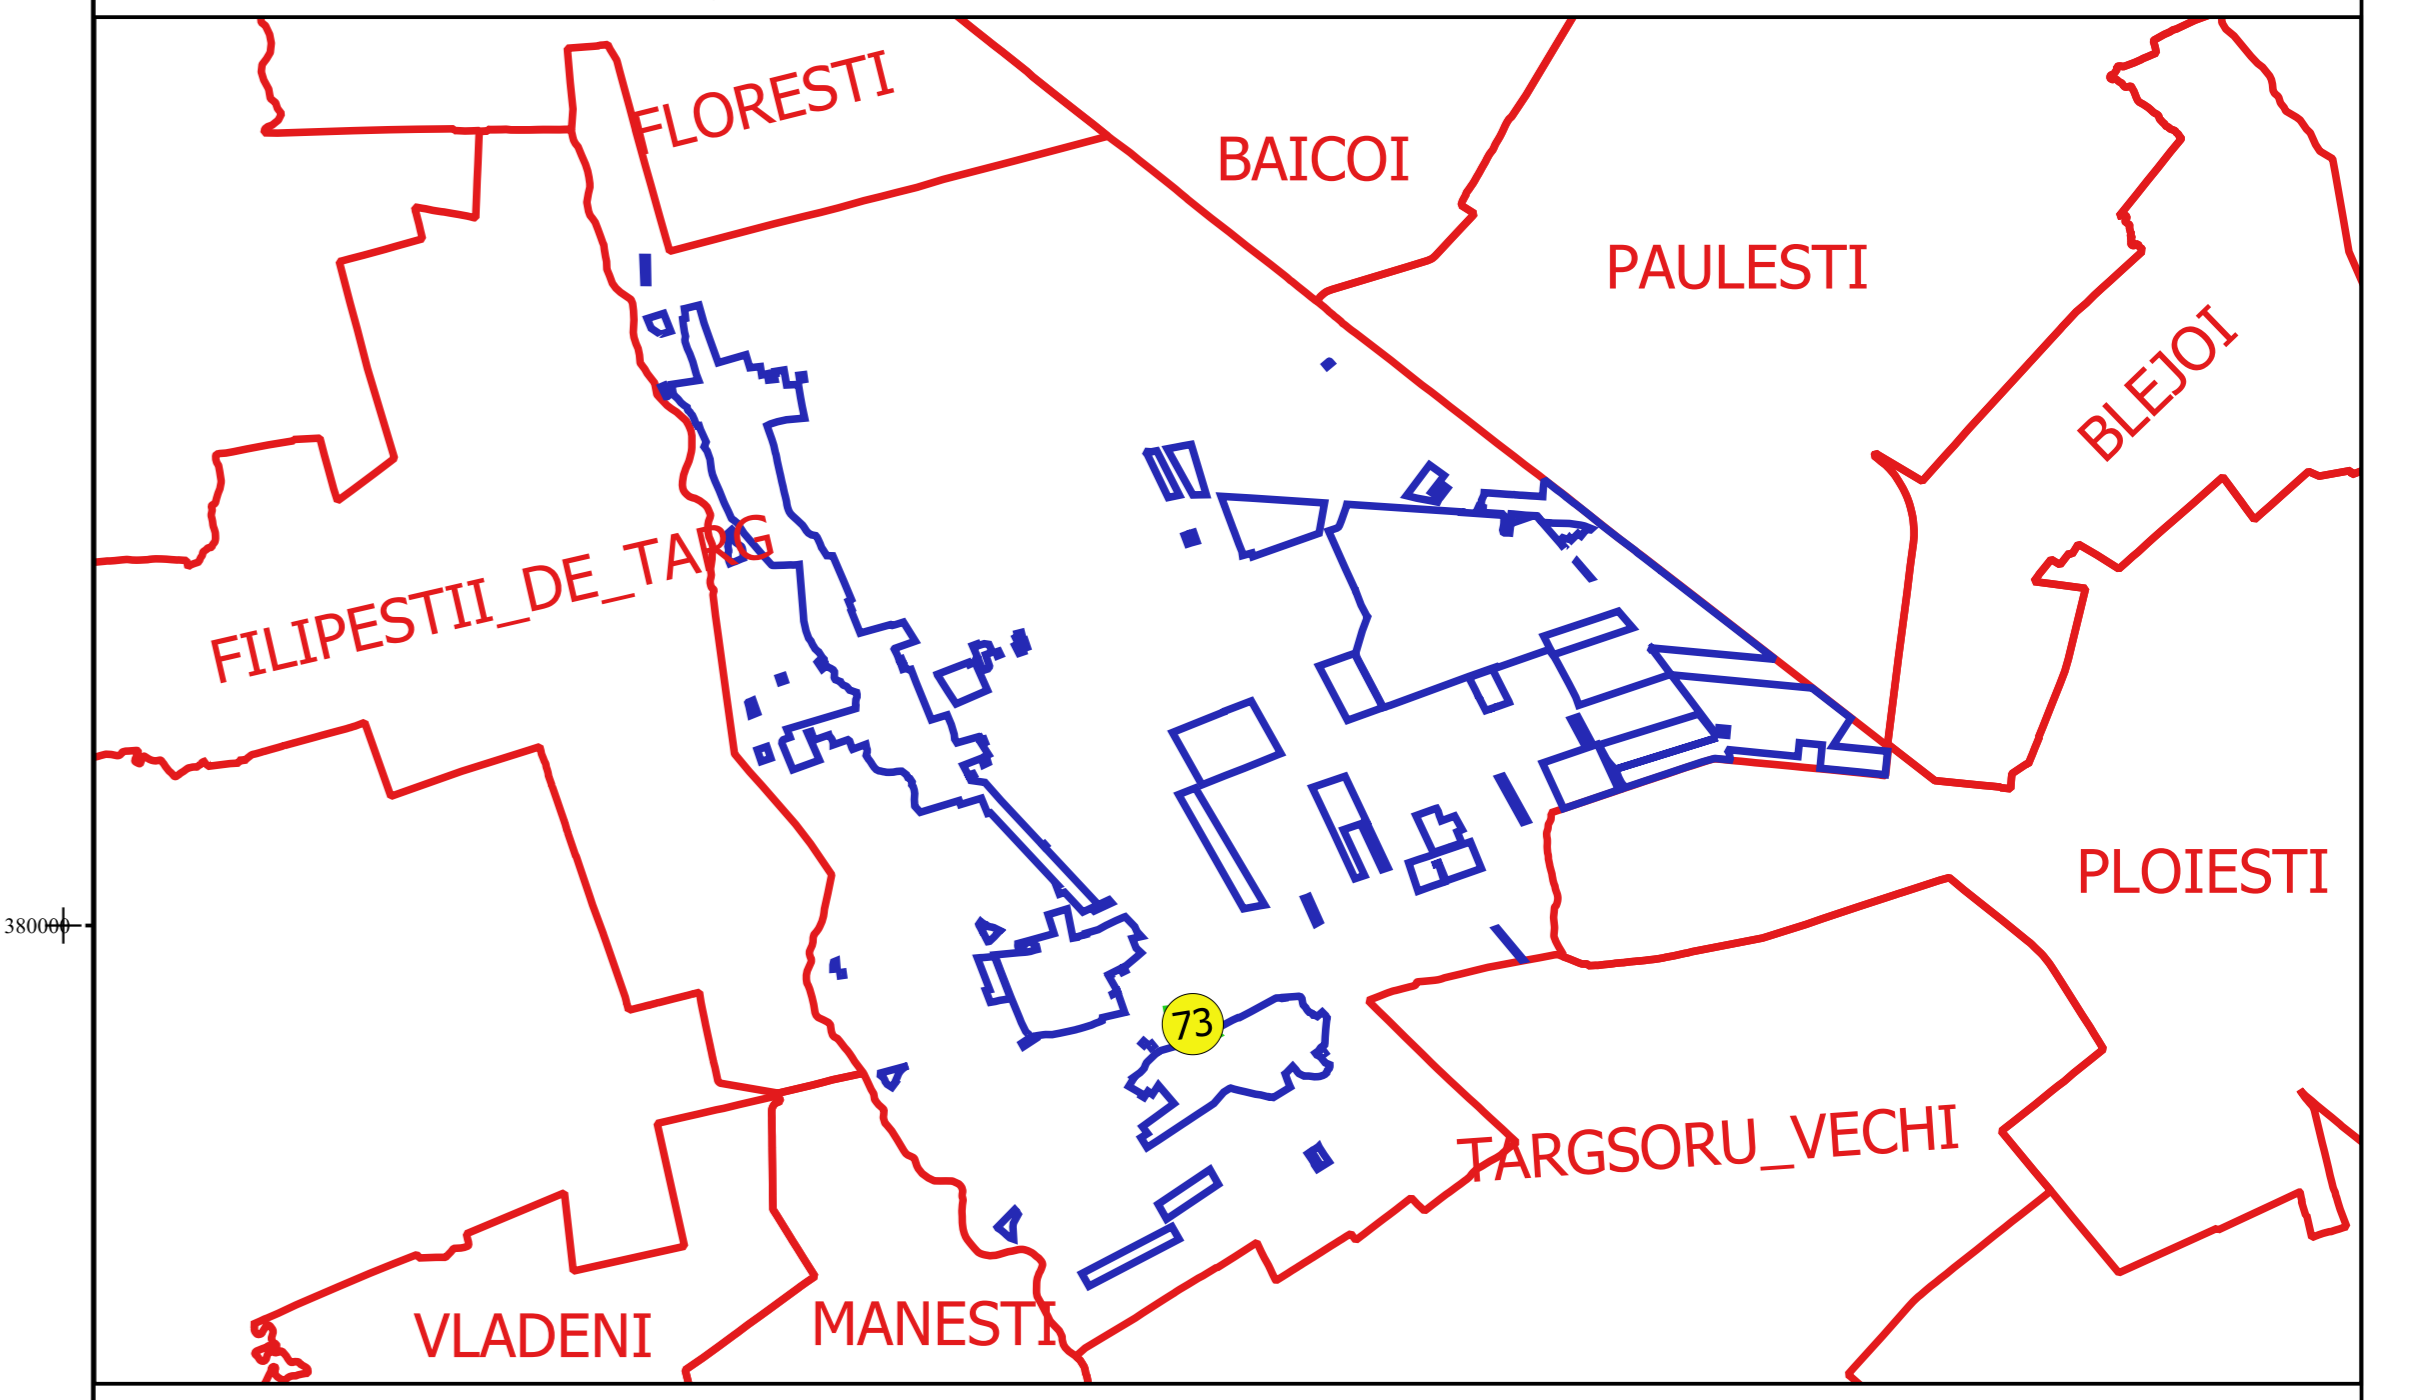

Proiectat de
 S.C. GEODEZIC CADASTRU SRL
 B-d. BUNELI TOMBERACU
 BUCUREȘTI

