



PLAN CADASTRAL
JUDEȚ PRAHOVA, UAT ARICESTII RAHTIVANI
Sectorul Cadastral 82
Spre publicare
Scara 1:1000
Sistem de proiecție "STEREO '70"
- Plansa 1 -

Schița de racordare a planșelor

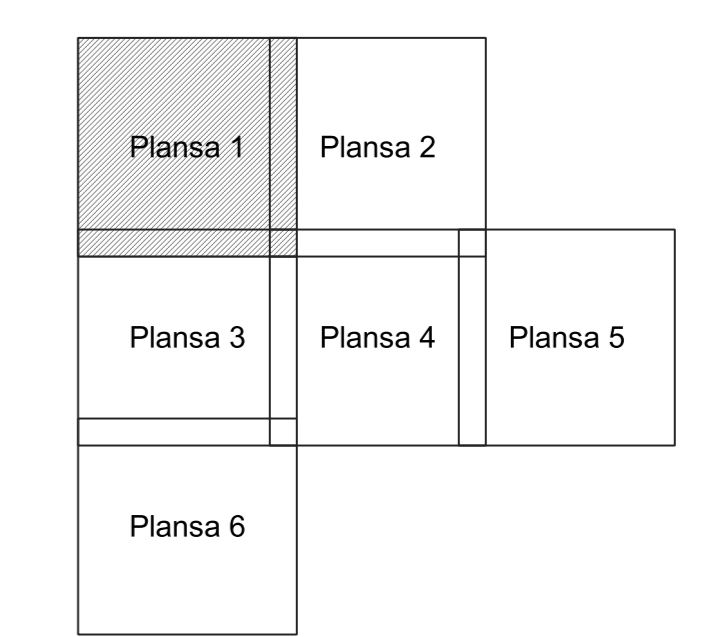

- Legendă**
- Limită sector
 - Limită UAT
 - Limită intravilan
 - Limită imobil
 - Limită construcții
 - Limită tarla
 - 82 Număr sector
 - 99 Numar_administrativ
 - 15938 Număr imobil
 - 15938-C1 Număr construcții
 - 106 Număr tarla
 - T 18 Toponimie

Schița dispunerii sectorului cadastral

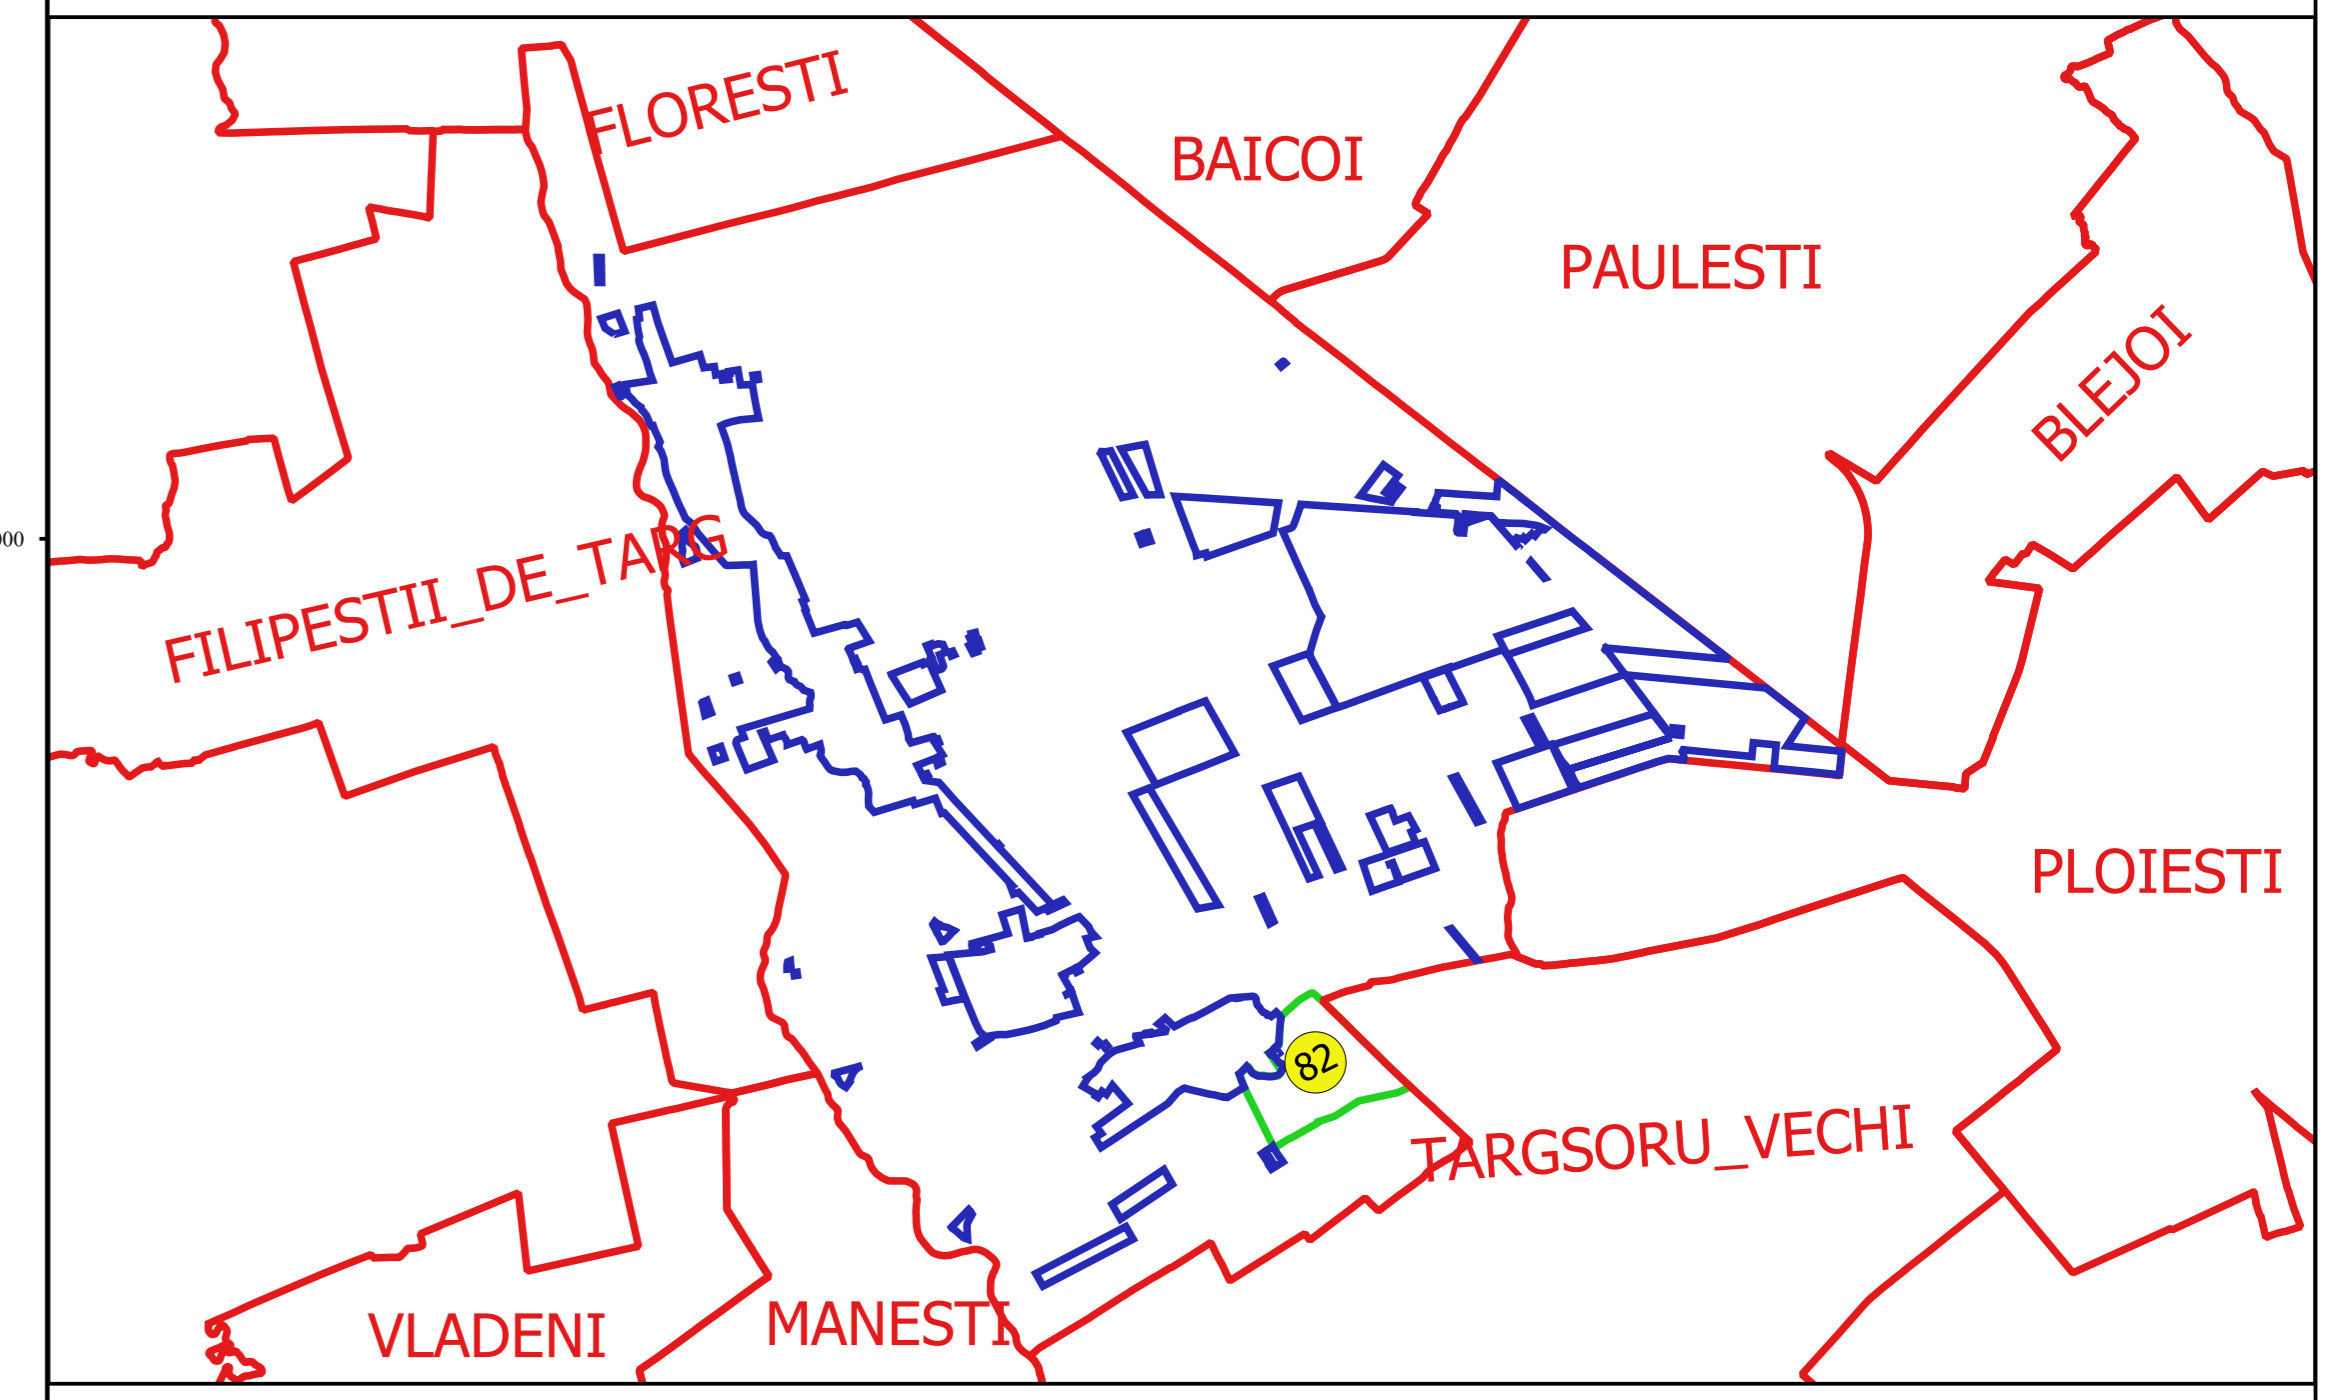

Proiectant
 Nr. CADASTRAL 82
 Nr. PLANULI TOMBERACU
 Data: