





PLAN CADASTRAL
JUDEȚ PRAHOVA, UAT ARICESTII RAHTIVANI
Sectorul Cadastral 85
Spre publicare
Scara 1:1000
Sistem de proiecție "STEREO '70"
- Plansa 1 -

Schița de racordare a planșelor

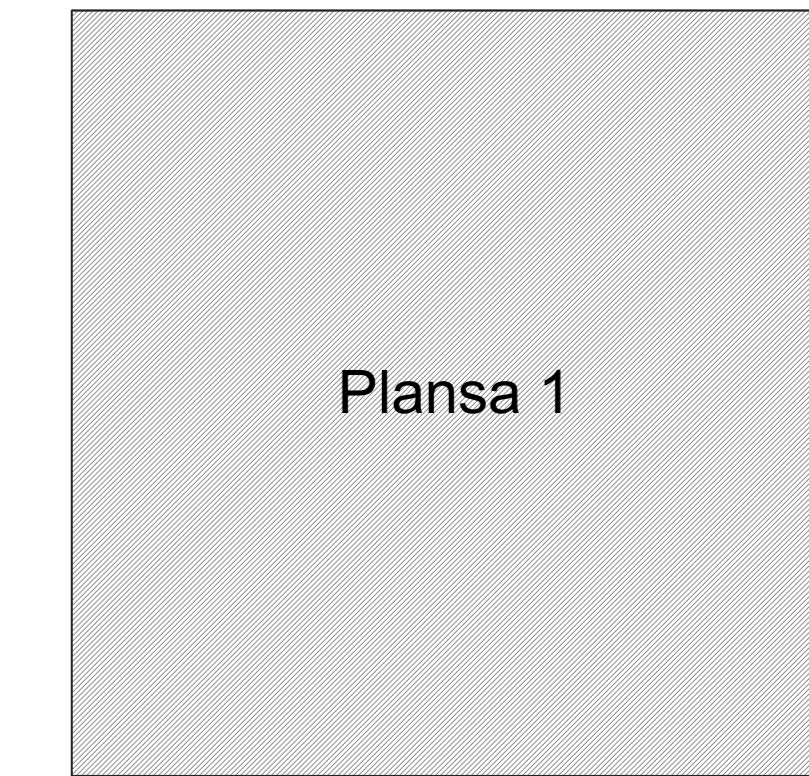

- Legendă**
- Limită sector
 - Limită UAT
 - Limită intravilan
 - Limită imobil
 - Limită construcții
 - Limită tarla
 - 85 Număr sector
 - 10 Număr administrativ
 - 12626 Număr imobil
 - 12626-C1 Număr construcții
 - 20 Număr tarla
 - T 101 Toponimie

Schița dispunerii sectorului cadastral

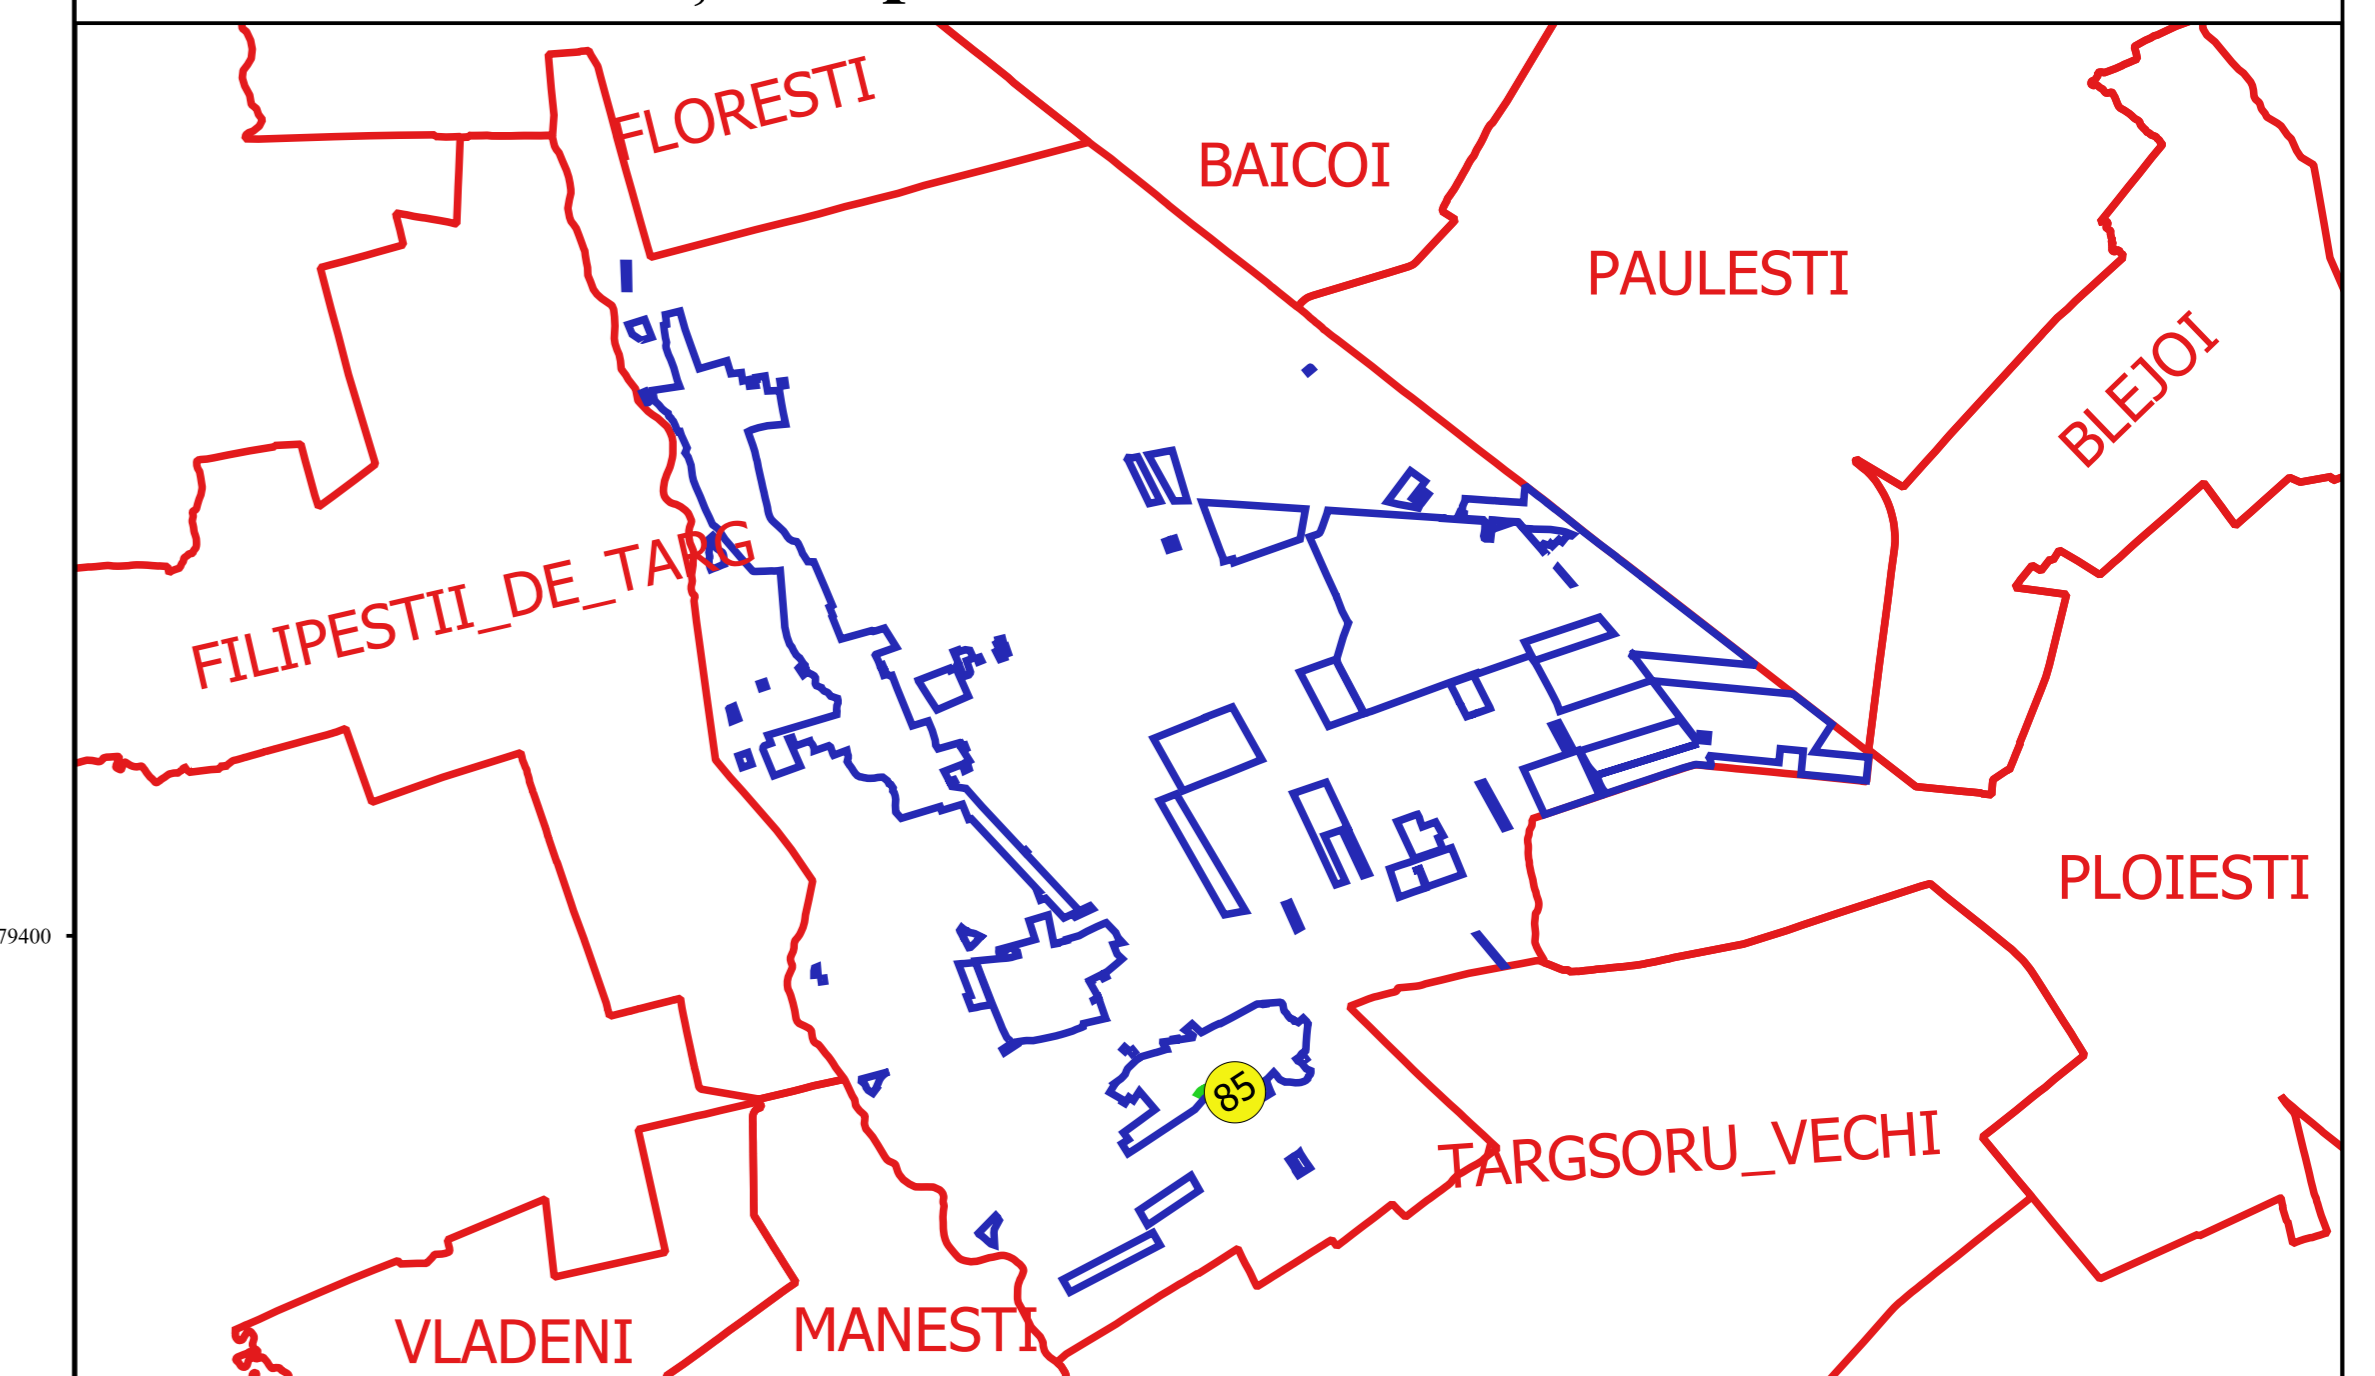

Proiectat de
 SC CADASTRU SA
 Nr. 10/2015
 Bucuresti