




PLAN CADASTRAL
JUDEȚ PRAHOVA, UAT ARICESTII RAHTIVANI
Sectorul Cadastral 86
Spre publicare
Scara 1:2000
Sistem de proiecție "STEREO '70"
- Plansa 1 -

Schița de racordare a planșelor

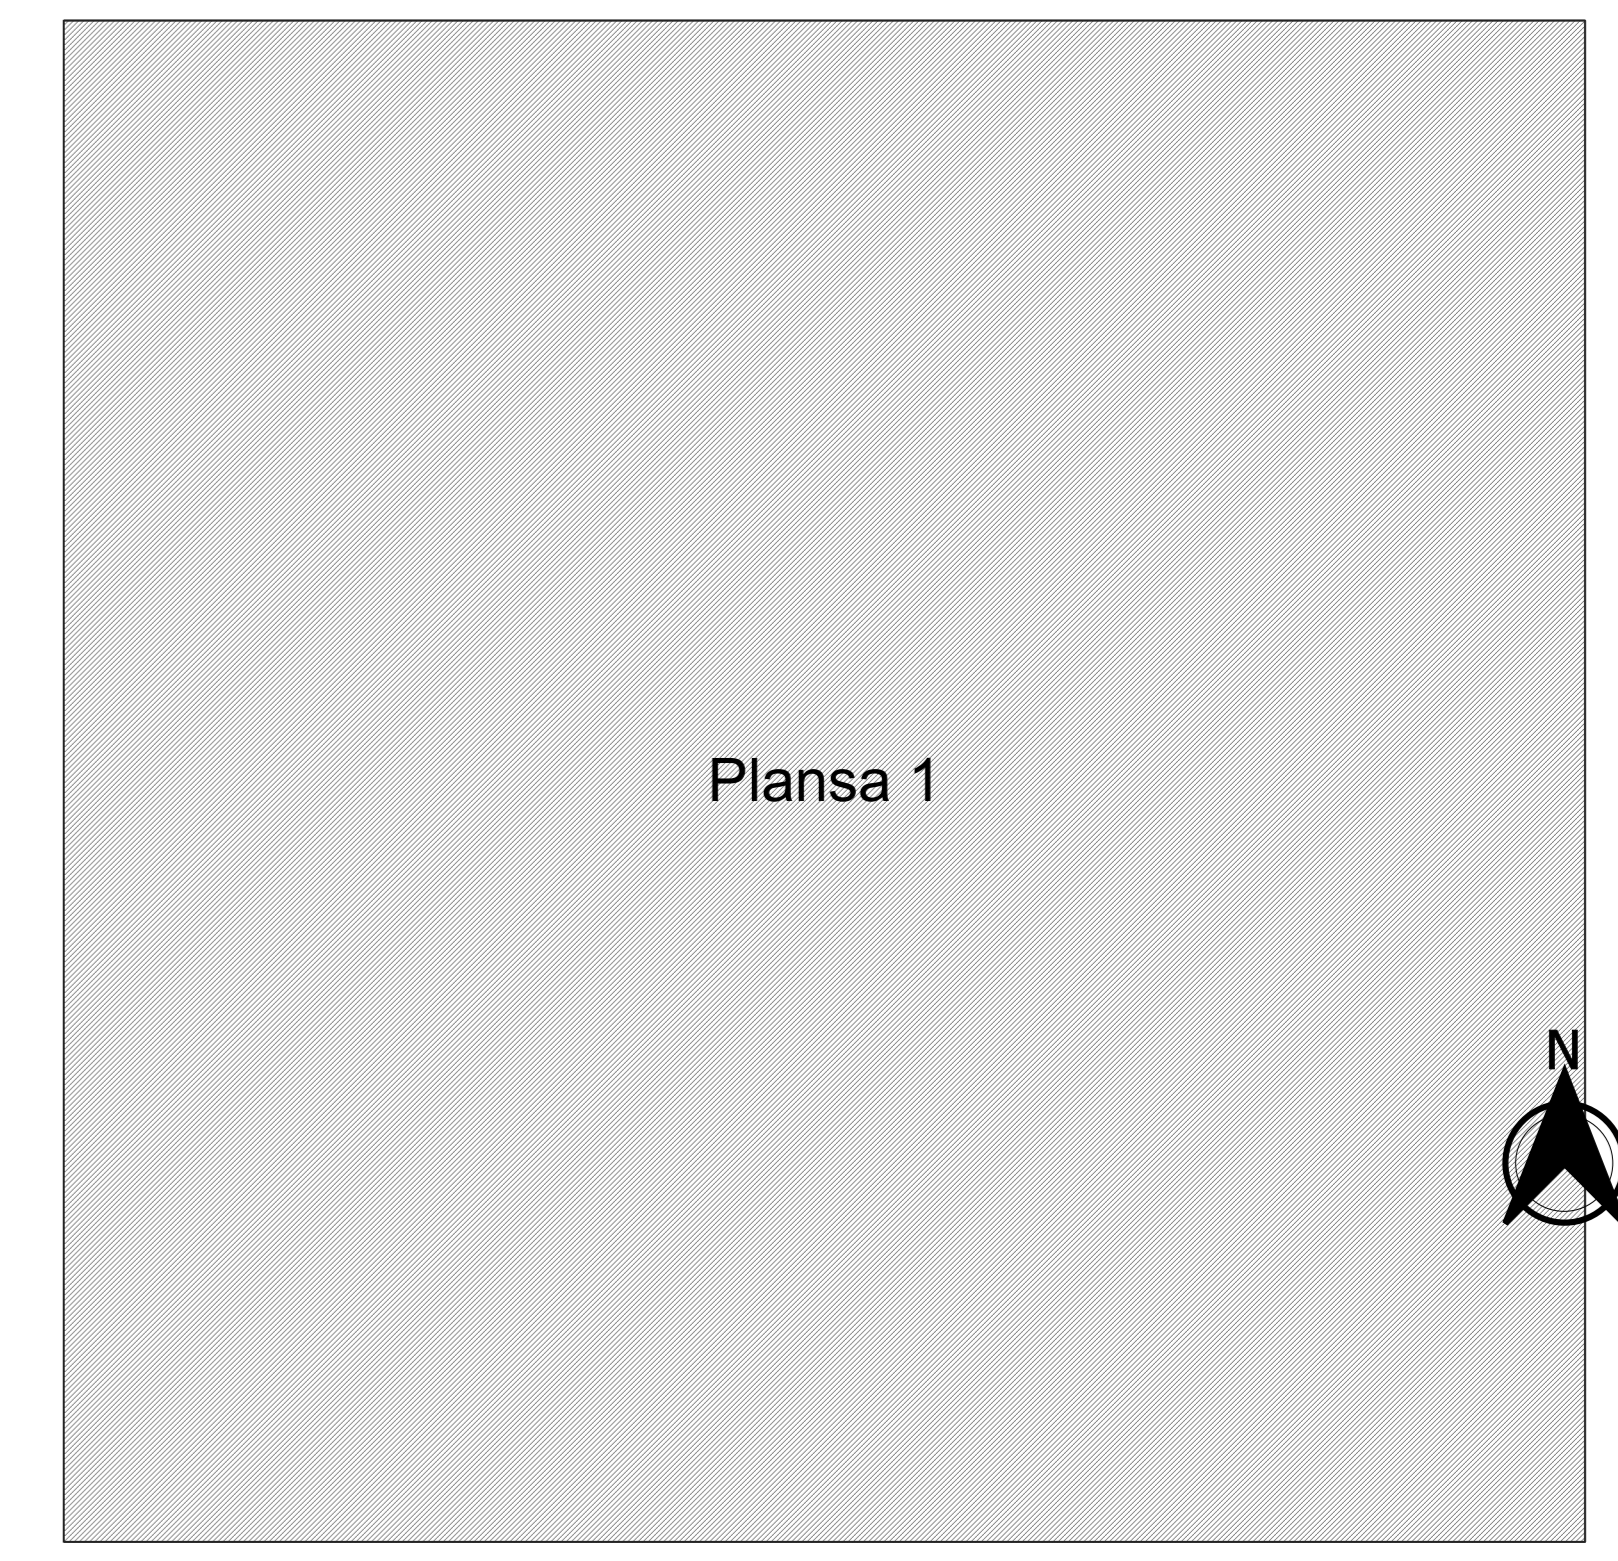

- Legendă**
- Limită sector
 - Limită UAT
 - Limită intravilan
 - Limită imobil
 - Limită construcții
 - Limită tarla
 - 86 Număr sector
 - 10563 Număr imobil
 - 10576-C1 Număr construcții
 - 105 Număr tarla
 - DE 557 Toponimie

Schița dispunerii sectorului cadastral

