


PLAN CADASTRAL
JUDEȚ PRAHOVA, UAT ARICESTII RAHTIVANI
Sectorul Cadastral 87
Spre publicare
Scara 1:1000
Sistem de proiecție "STEREO '70"
- Plansa 3 -

Schița de racordare a planșelor


Plansa 1	Plansa 2	Plansa 3
Plansa 4	Plansa 5	Plansa 6
Plansa 7		

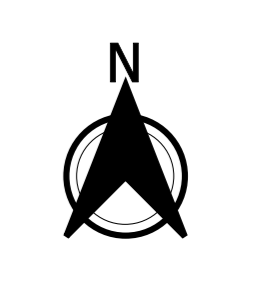

Legendă

- Limită sector
- Limită UAT
- Limită intravilan
- Limită imobil
- Limită construcții
- Limită tarla
- 87 Număr sector
- 10734 Număr imobil
- 10928-C1 Număr construcții
- 11 Număr tarla
- IE 26164 Toponimie

Schița dispunerii sectorului cadastral

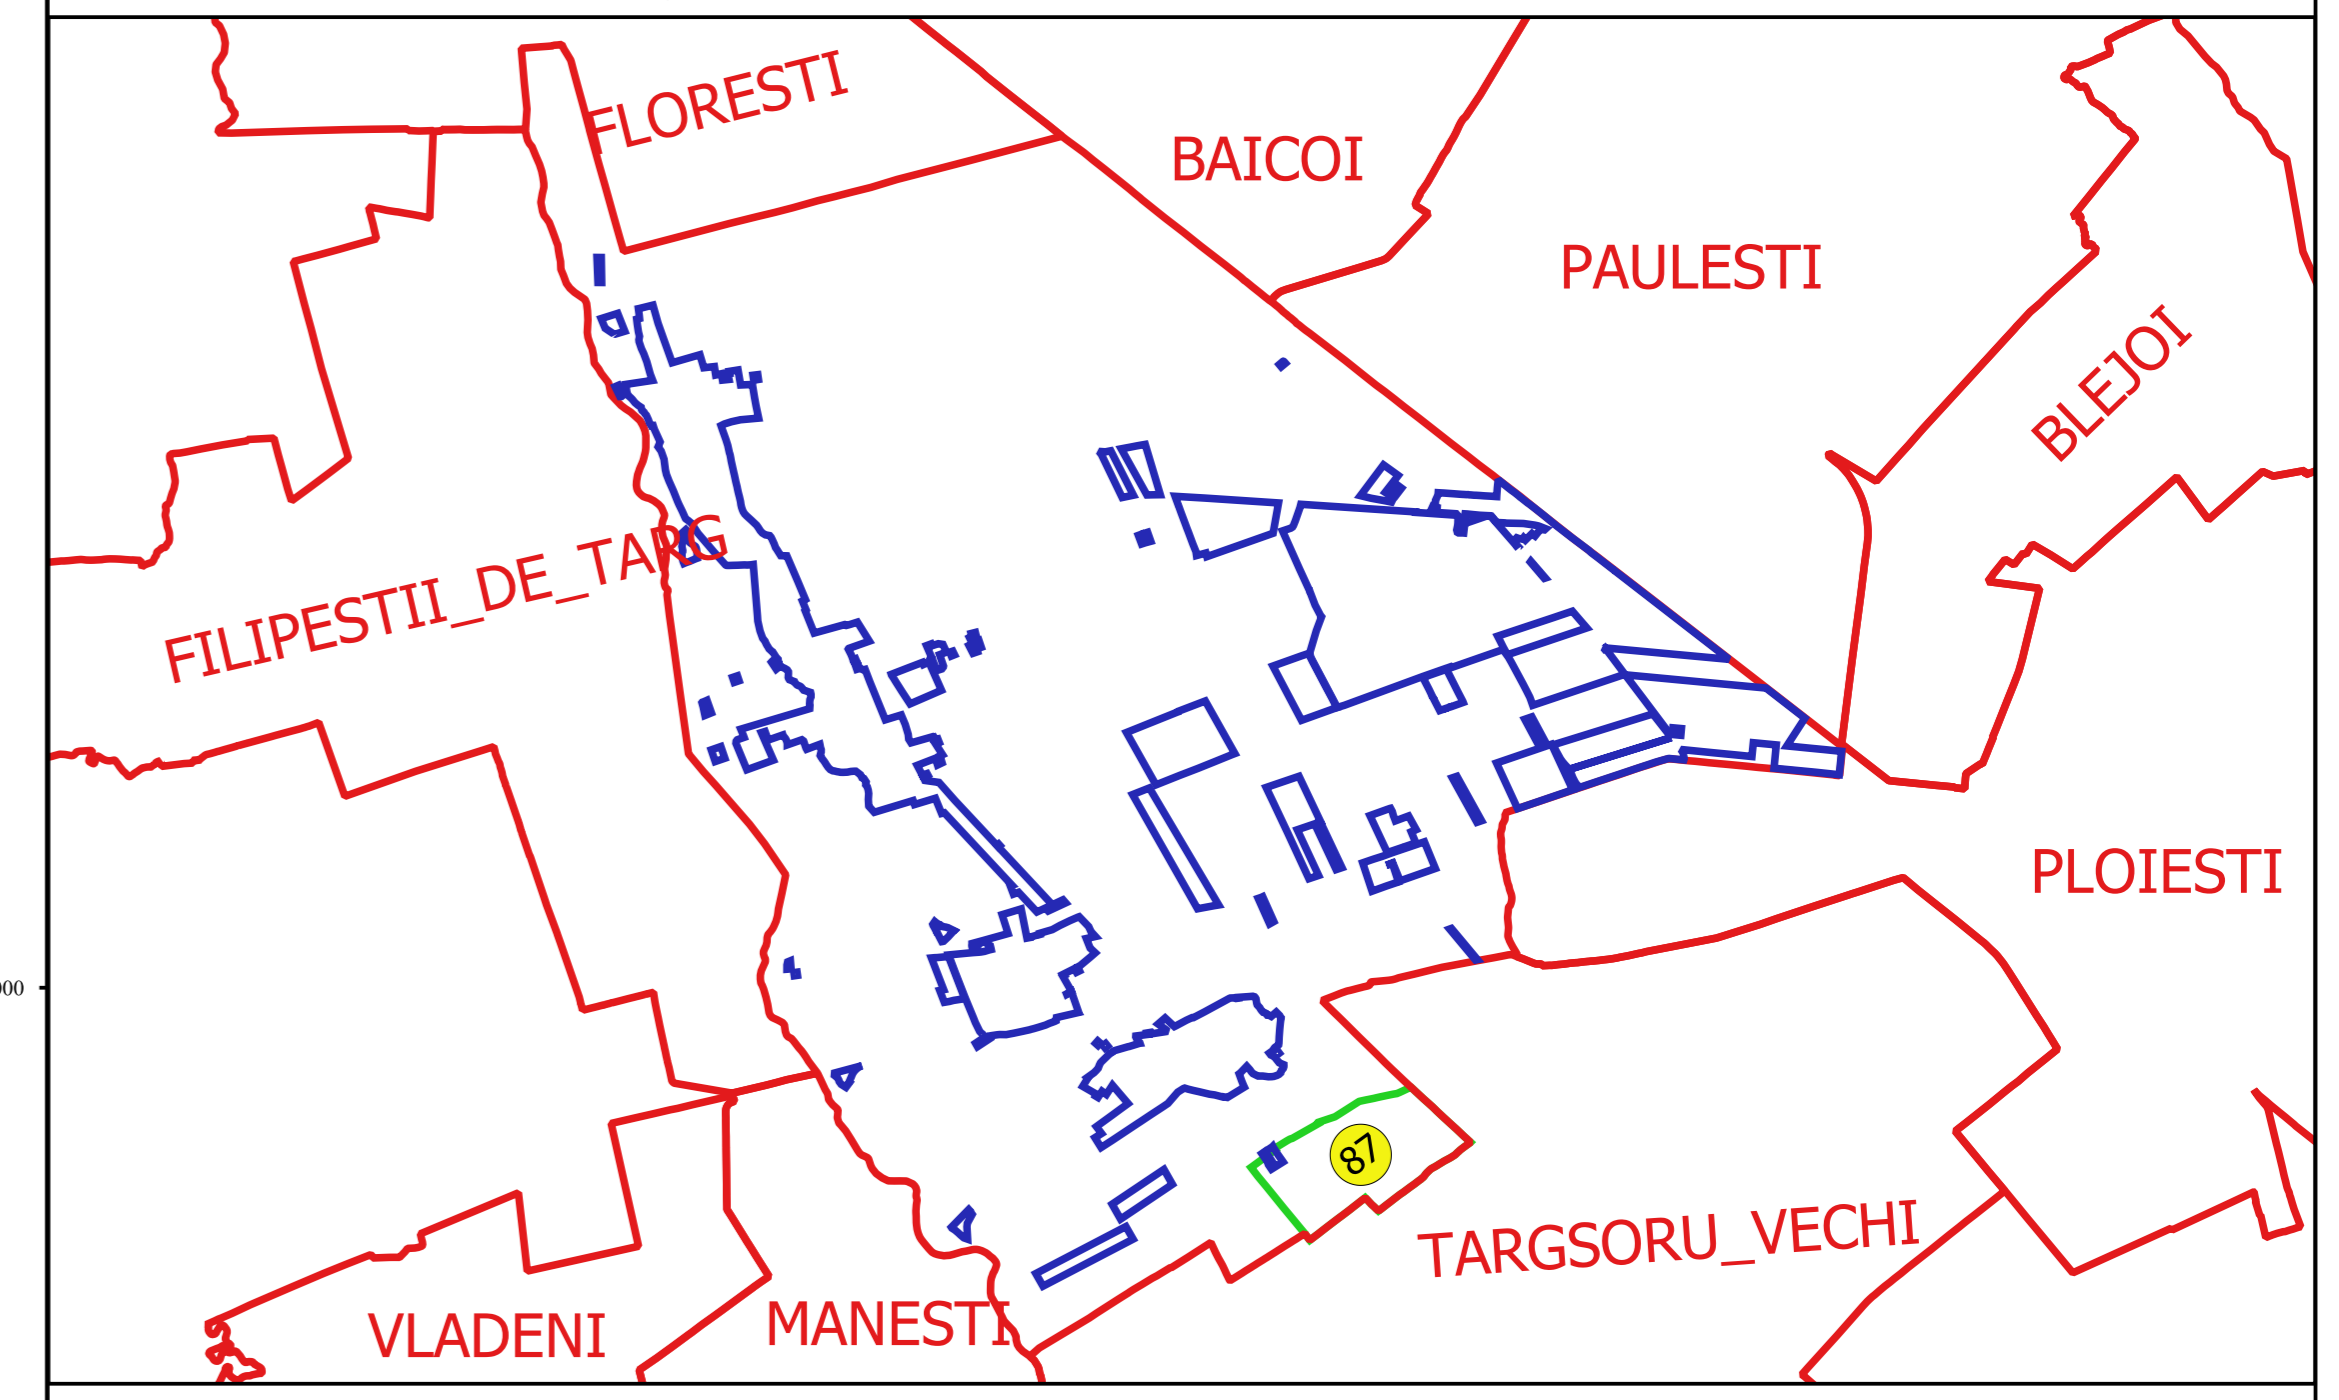

Proiectant
 Ing. GEORGHE CABAȘTEU SRL
 Ing. DANIEL TOMBERACU
 Date