

PLAN CADASTRAL
JUDEȚ PRAHOVA, UAT ARICESTII RAHTIVANI
Sectorul Cadastral 87
Spre publicare
Scara 1:1000
Sistem de proiecție "STEREO '70"
- Plansa 7 -

Schița de racordare a planșelor


| | | |
|----------|----------|----------|
| Plansa 1 | Plansa 2 | Plansa 3 |
| Plansa 4 | Plansa 5 | Plansa 6 |
| Plansa 7 | | |



Legendă

- Limită sector
- Limită UAT
- Limită intravilan
- Limită imobil
- Limită construcții
- Limită tarla
- 87 Număr sector
- 10734 Număr imobil
- 10928-C1 Număr construcții
- 11 Număr tarla
- IE 26164 Toponimie

Schița dispunerii sectorului cadastral

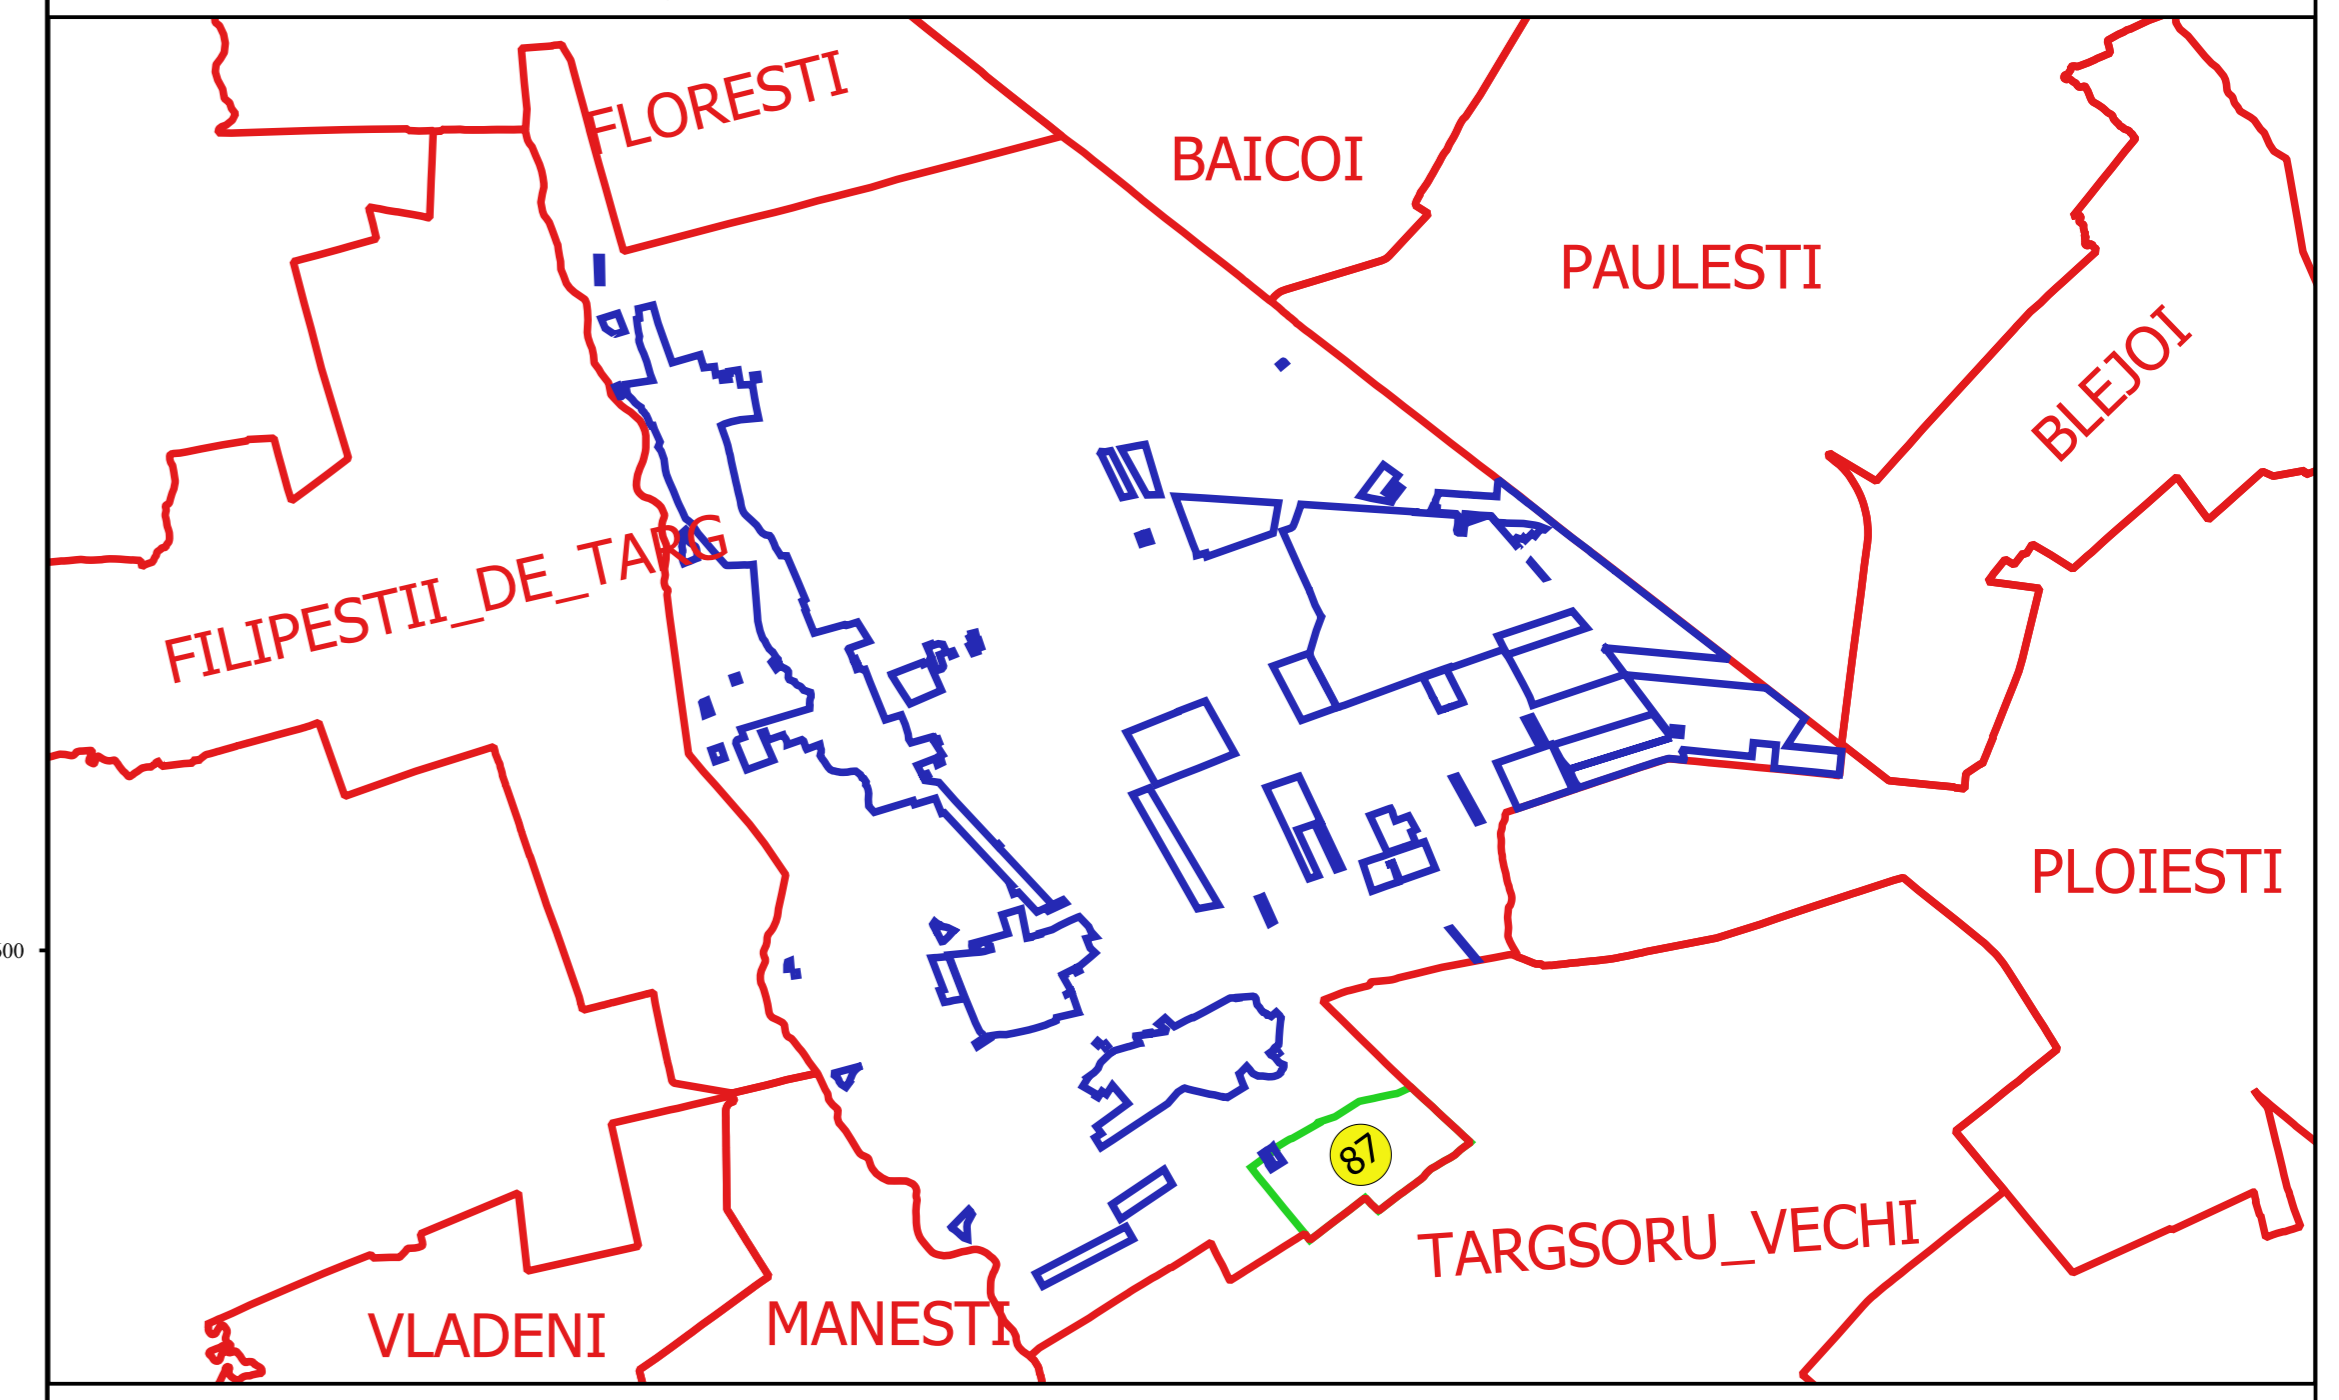

Proiectant
 Ing. GAVRILĂ CĂLĂBĂȘU
 Ing. DIANA TOMBERACU
 Data: _____