


**PLAN CADASTRAL**  
**JUDEȚ PRAHOVA, UAT ARICESTII RAHTIVANI**  
**Sectorul Cadastral 88**  
**Spre publicare**  
**Scara 1:2000**  
**Sistem de proiecție "STEREO '70"**  
**- Plansa 6 -**


**Schița de racordare a planșelor**

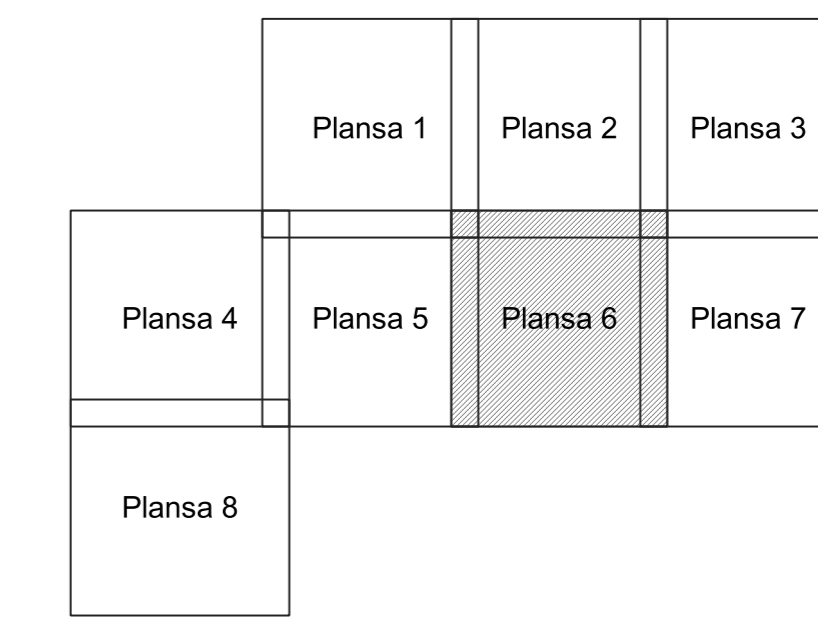

**Legendă**

- Limită sector
- Limită UAT
- Limită intravilan
- Limită imobil
- Limită construcții
- Limită tarla
- 88 Număr sector
- 10495 Număr imobil
- 10363-C1 Număr construcții
- 103 Număr tarla
- TF 532 Toponimie

**Schița dispunerii sectorului cadastral**

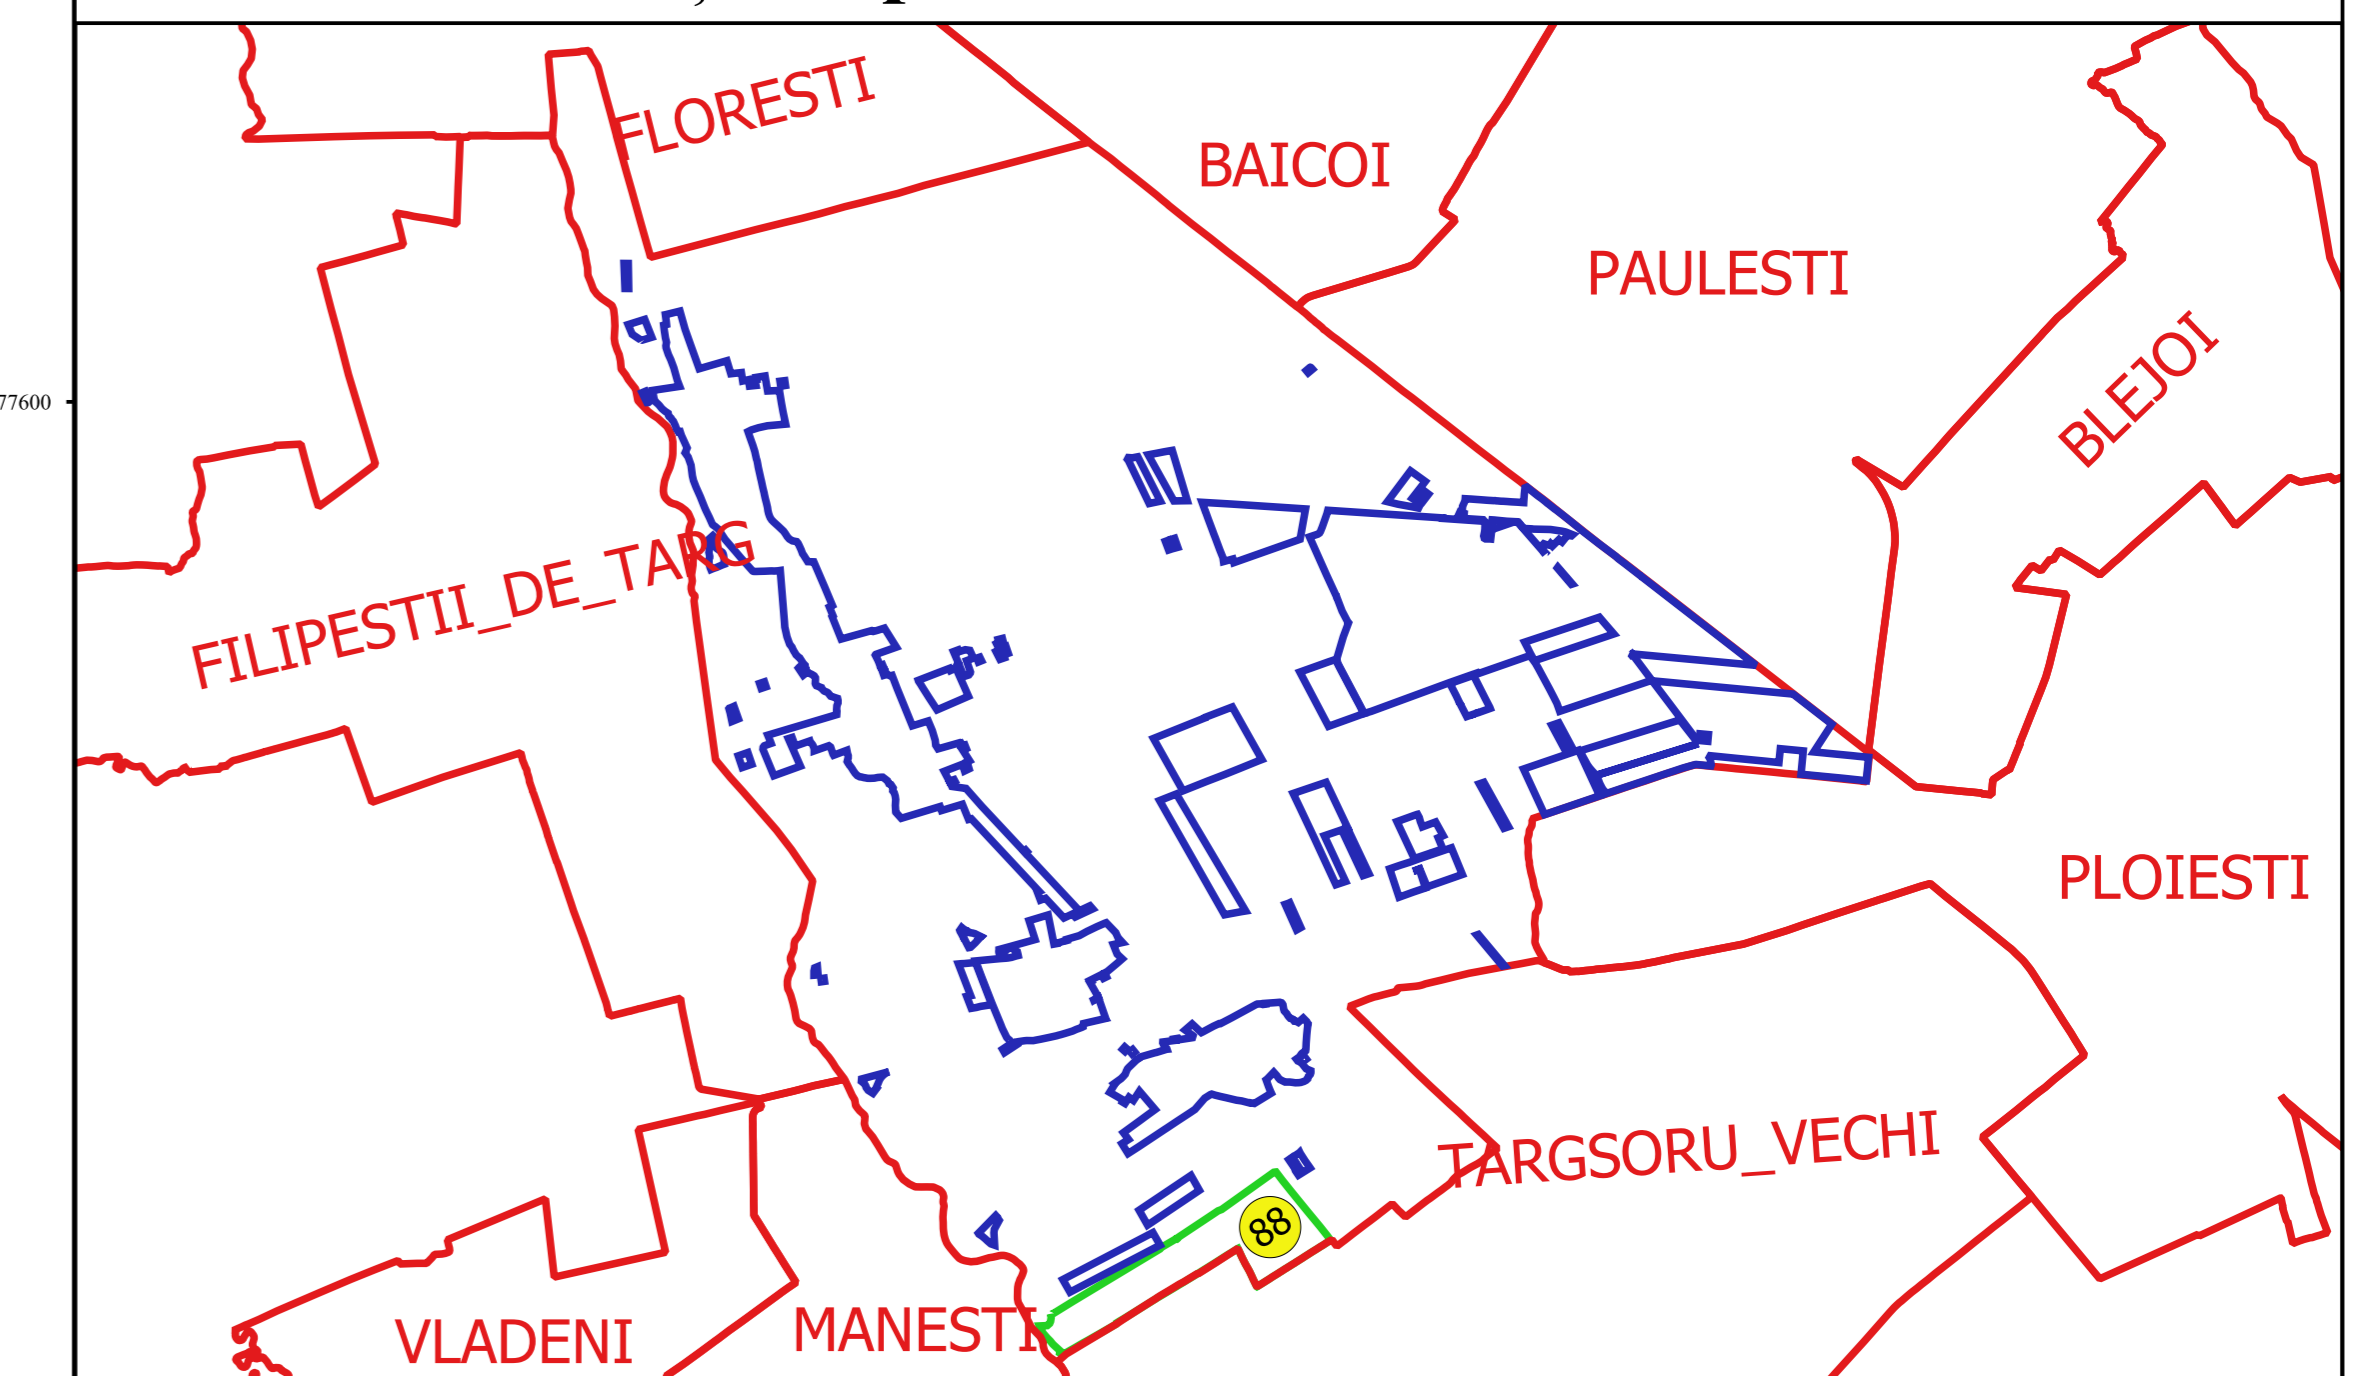

Proiectant  
 Ing. DANIEL TOMBERACU

