
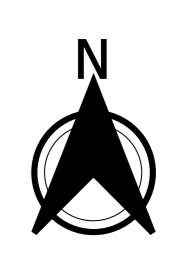


PLAN CADASTRAL
JUDEȚ PRAHOVA, UAT ARICEȘTI RAHTIVANI
Sectorul Cadastral 8
Spre publicare
Scara 1:2000
Sistem de proiecție "STEREO '70"
- Planșa 3 -

Schița de racordare a planșelor

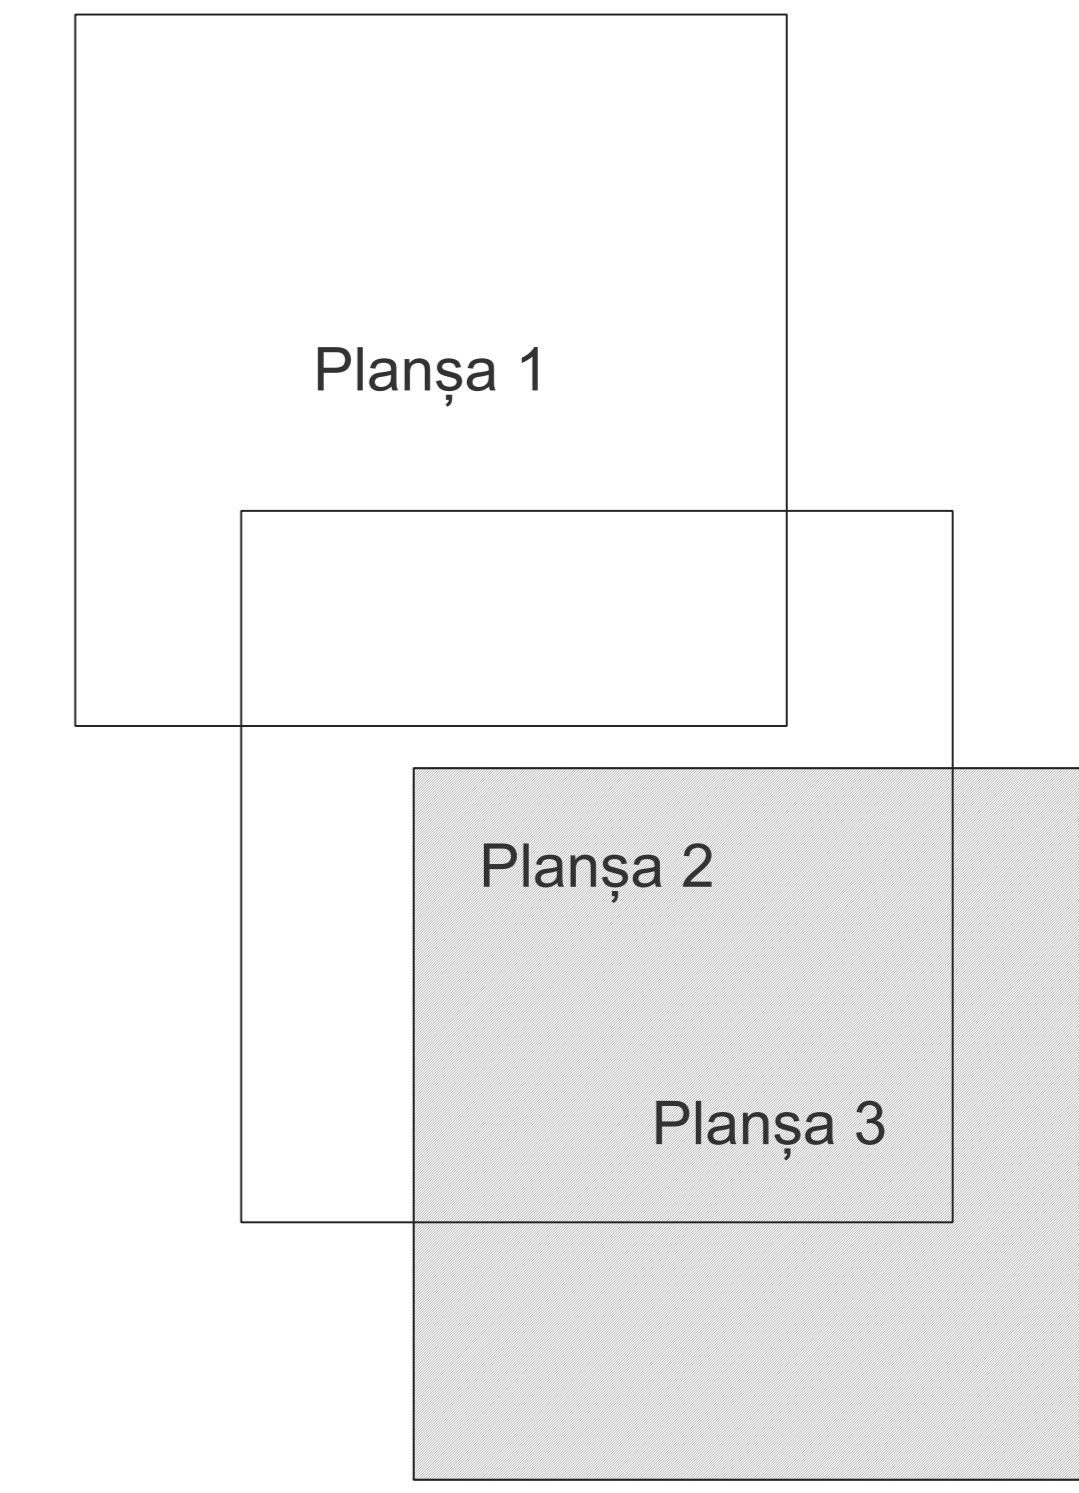

- Legendă**
- Limită sector
 - Limită UAT
 - Limită intravilan
 - Limită imobil
 - Limită construcții
 - Limită tarla
 - 8 Număr sector
 - 2711 Număr imobil
 - 2718-C1 Număr construcții
 - 9 Număr tarla
 - DE26 Toponimie

Schița dispunerii sectorului cadastral

