




PLAN CADASTRAL
JUDEȚ PRAHOVA, UAT ARICEȘTII RAHTIVANI
Sectorul Cadastral 9
Spre publicare
Scara 1:2000
Sistem de proiecție "STEREO '70"
- Planșa 3 -

Schița de racordare a planșelor

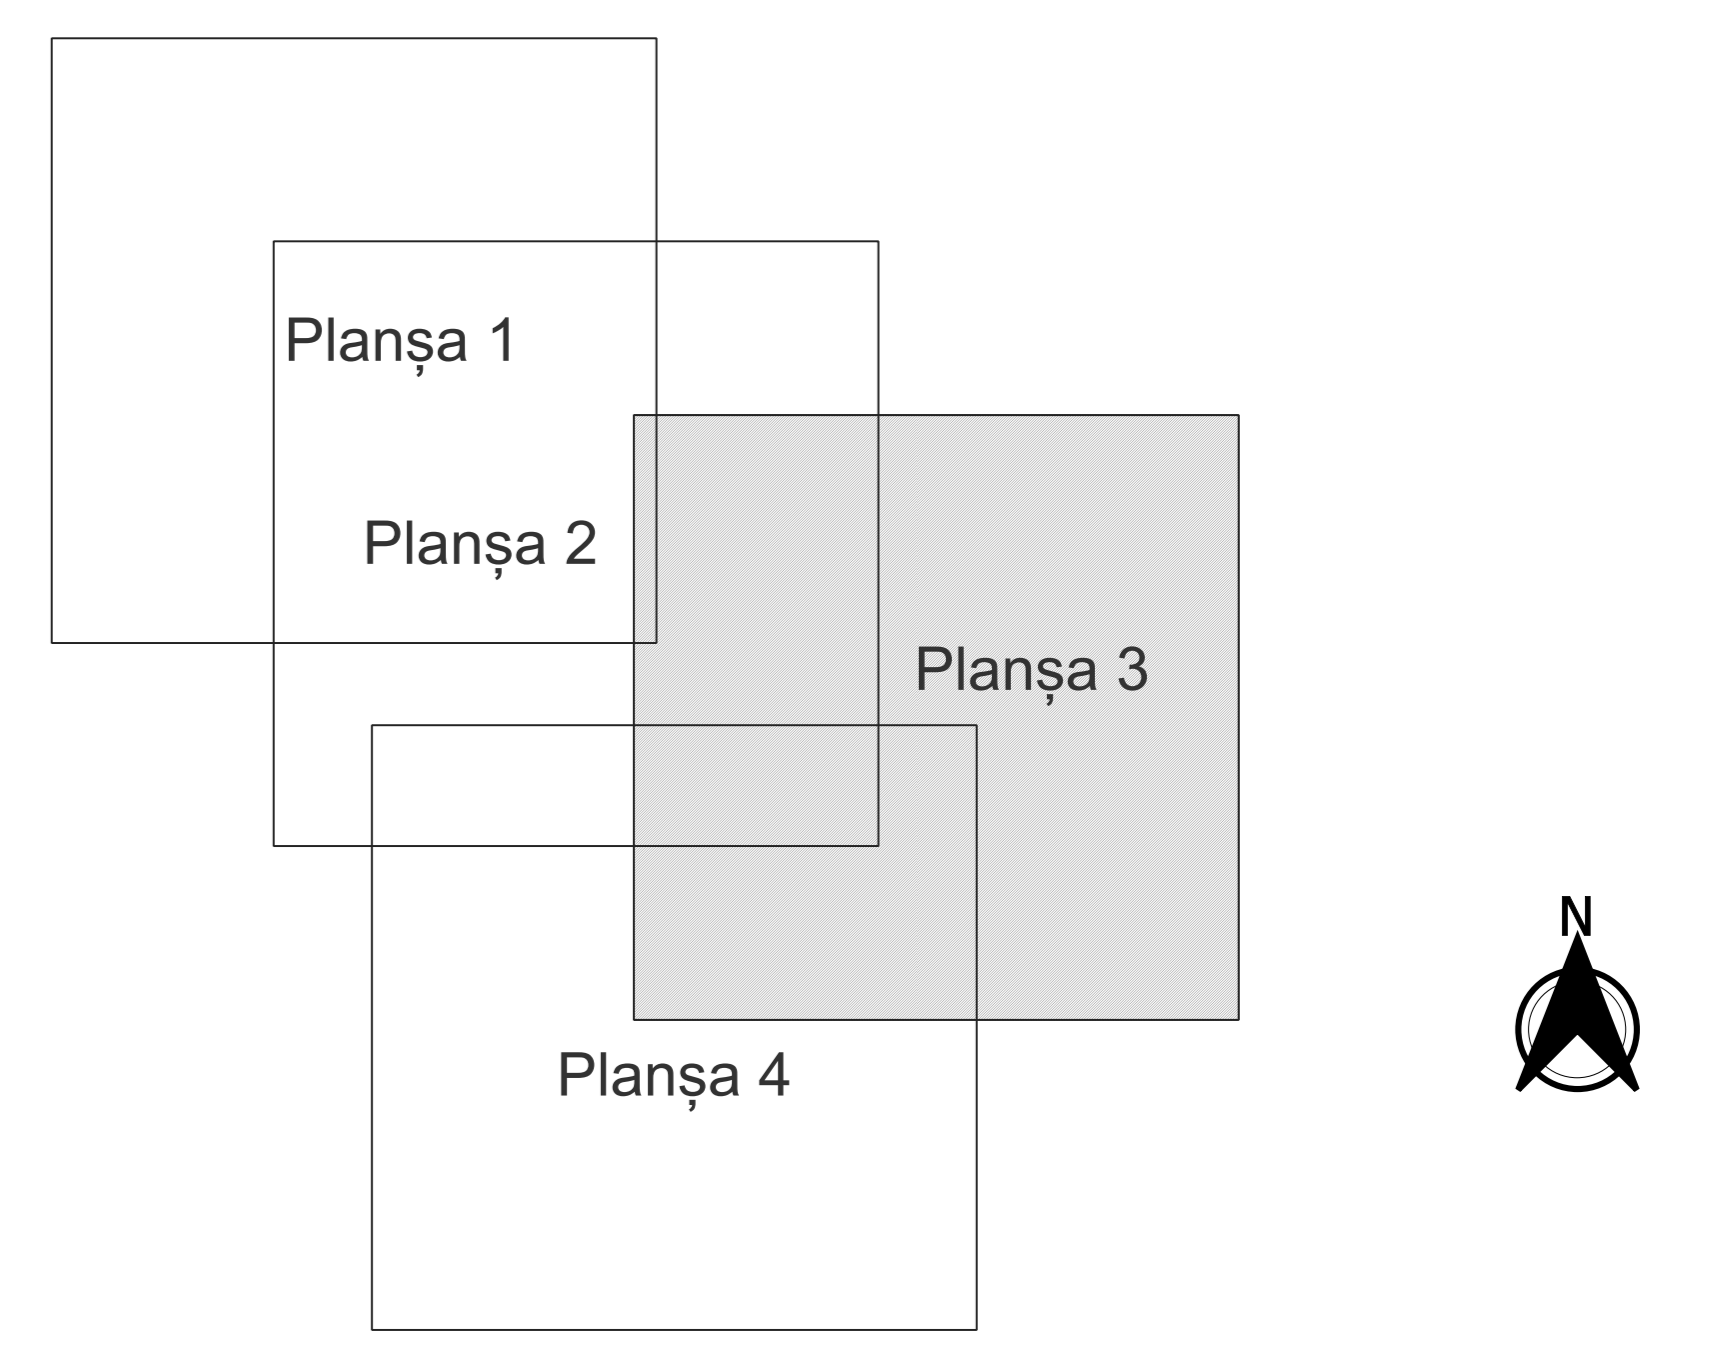

Legendă

- Limită sector
- Limită UAT
- Limită intravilan
- Limită imobil
- Limită construcții
- Limită tarla
- 9 Număr sector
- 1357 Număr imobil
- 353-C1 Număr construcții
- 11 Număr tarla
- DE 28 Toponimie

Schița dispunerii sectorului cadastral

