

PLAN CADASTRAL
UAT: Păulești, județul: PRAHOVA, Sect. cad. 15
Scara 1:2000
Sistem de proiecție: stereografic 1970
Spre Publicare



UAT BĂICOI

LEGENDA

Numerul sectorului

Cod construcție

ID imobil

Limita sector

Limita imobil

Limita lot

Numer lot

Limita construcție

Limita interstărilor

Limita UAT


15

C1

15

101

SCHEMA DE DISPOZIȚIE A SECTORULOR CADASTRALE

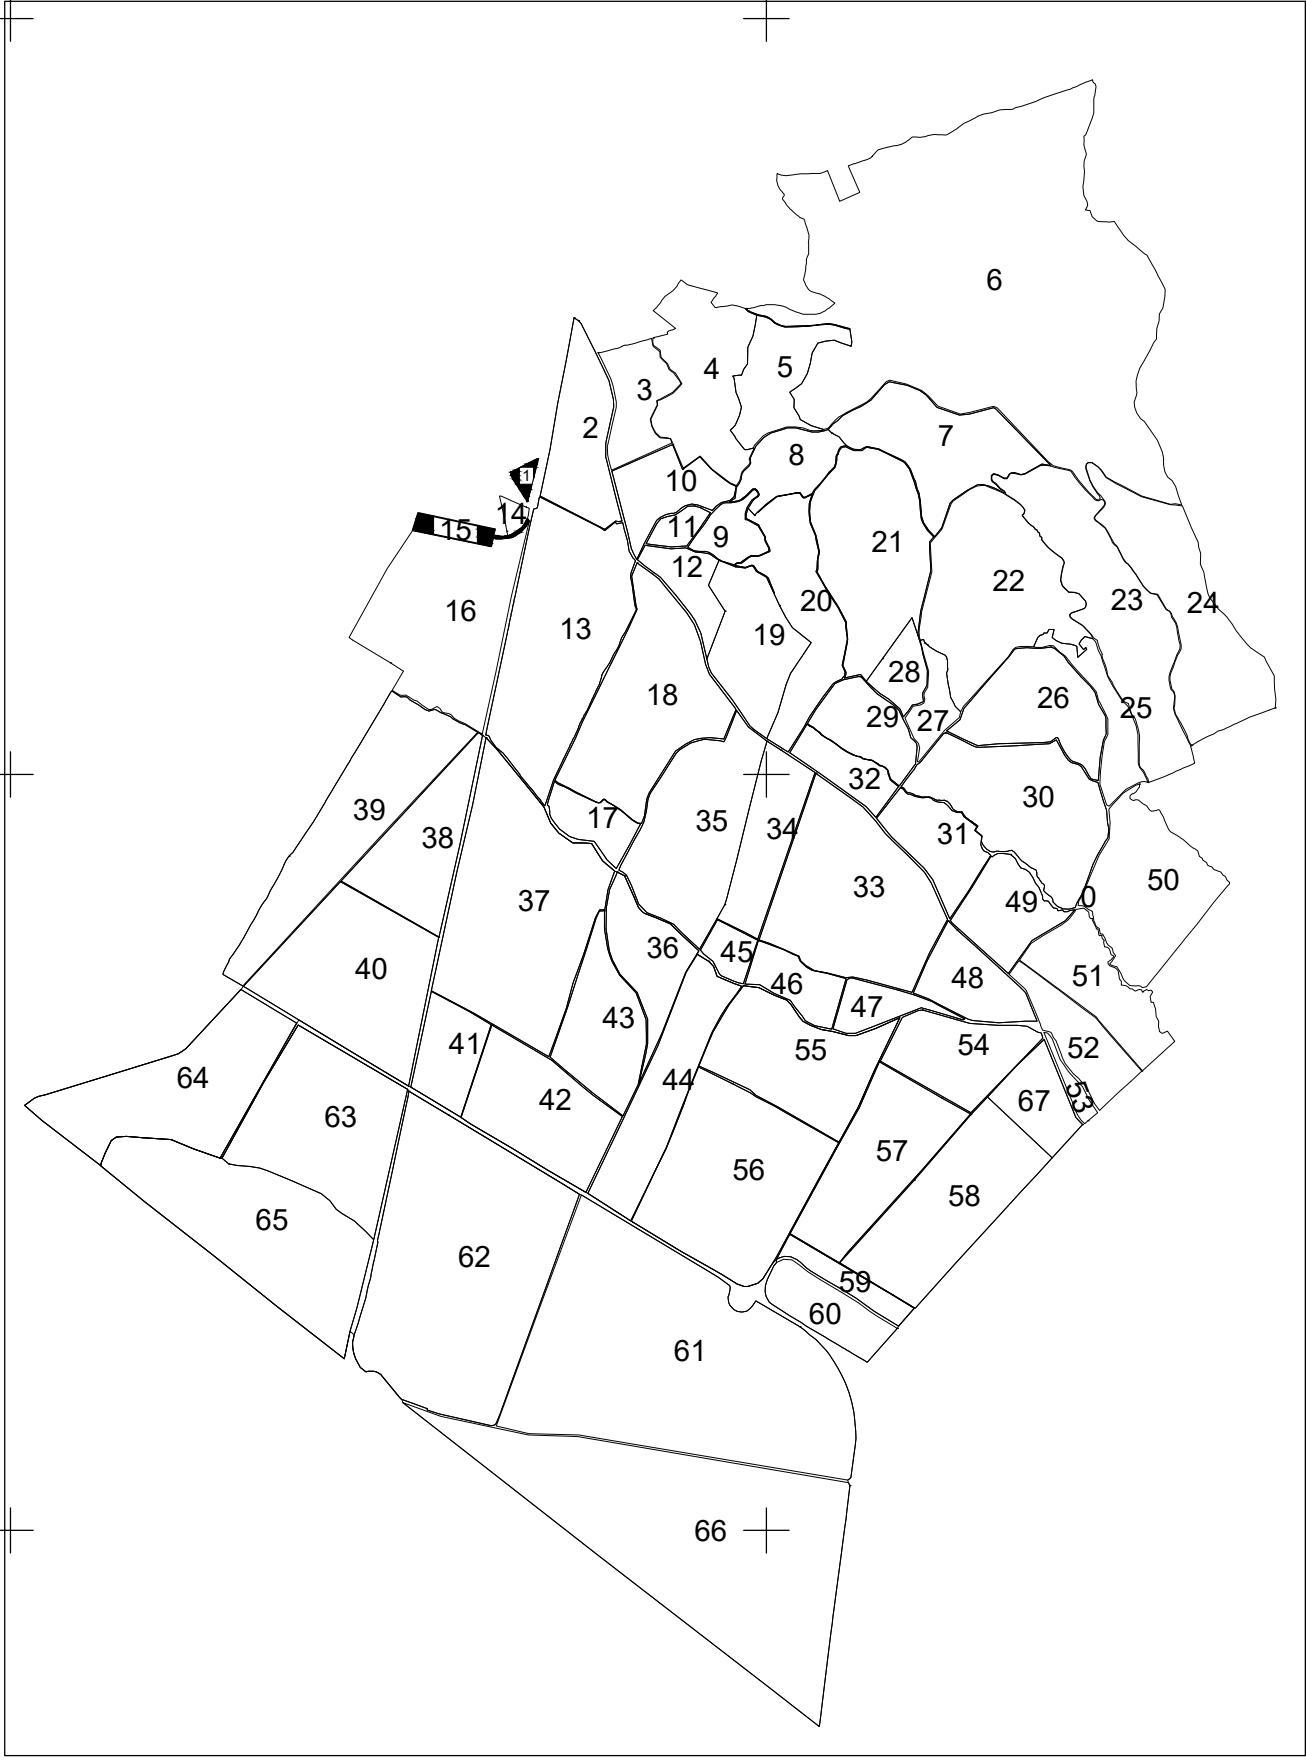

Executant: SC TOTAL BUSINESS LAND SRL
Data: 30.10.2024