


PLAN CADASTRAL
UAT: Păulești, județul: PRAHOVA, Sect. cad. 59
Scara 1:1000
Sistem de proiecție: stereografic 1970
Spre Publicare



UAT PĂULEȘTI

LEGENDA

- Numele sectorului
- Cod construcție
- ID imobil
- Limita sector
- Limita imobil
- Limita UAT
- Limita intravilan
- Limita laică
- Număr laică
- Limita construcție

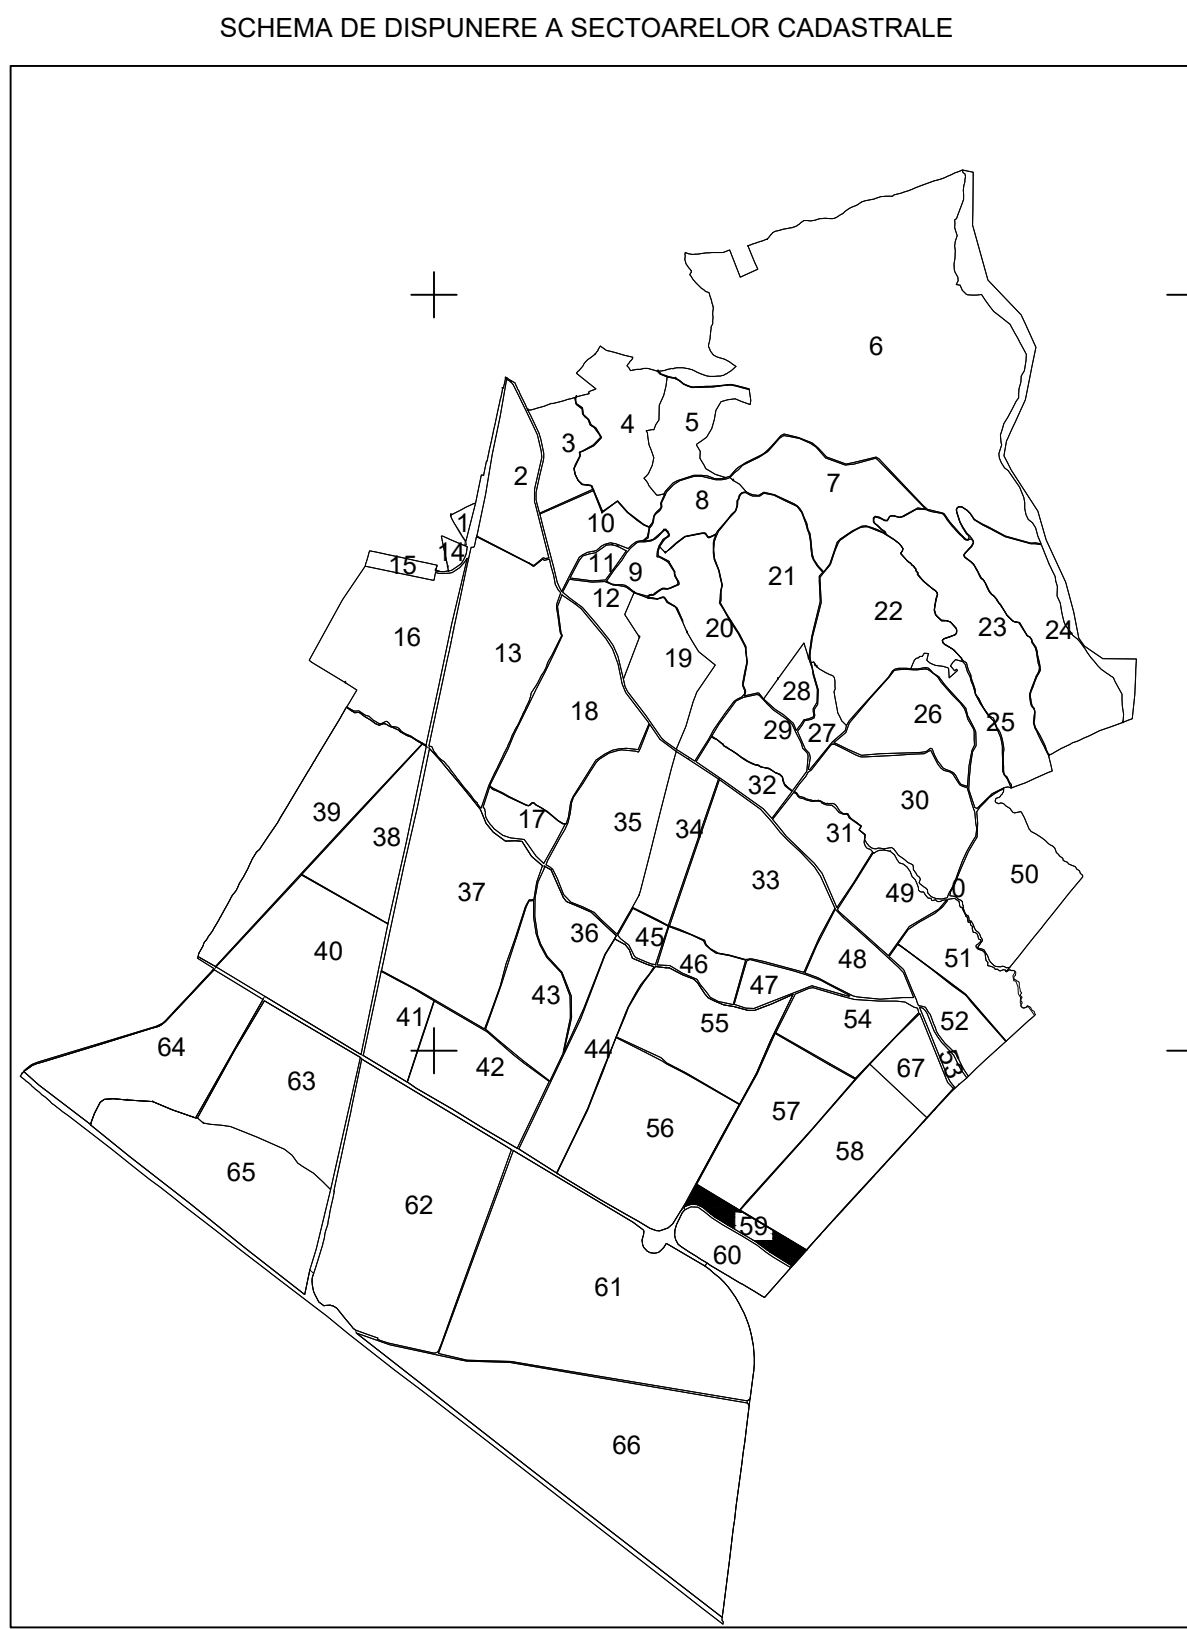

Executant: SC TOTAL BUSINESS LAND SRL
Data: 26.11.2023

Păulești

UAT BLEJOI

UAT BLEJOI