

PLAN CADASTRAL

Comuna Poiana Câmpina, jud. Prahova, sat Poiana Câmpina

Sector cadastral nr. 10

Scara 1:1000



Sistem de proiectie: Stereografic 1970

Planşa nr. 1/1

spre publicare



Schema dispunerii sectoarelor cadastrale

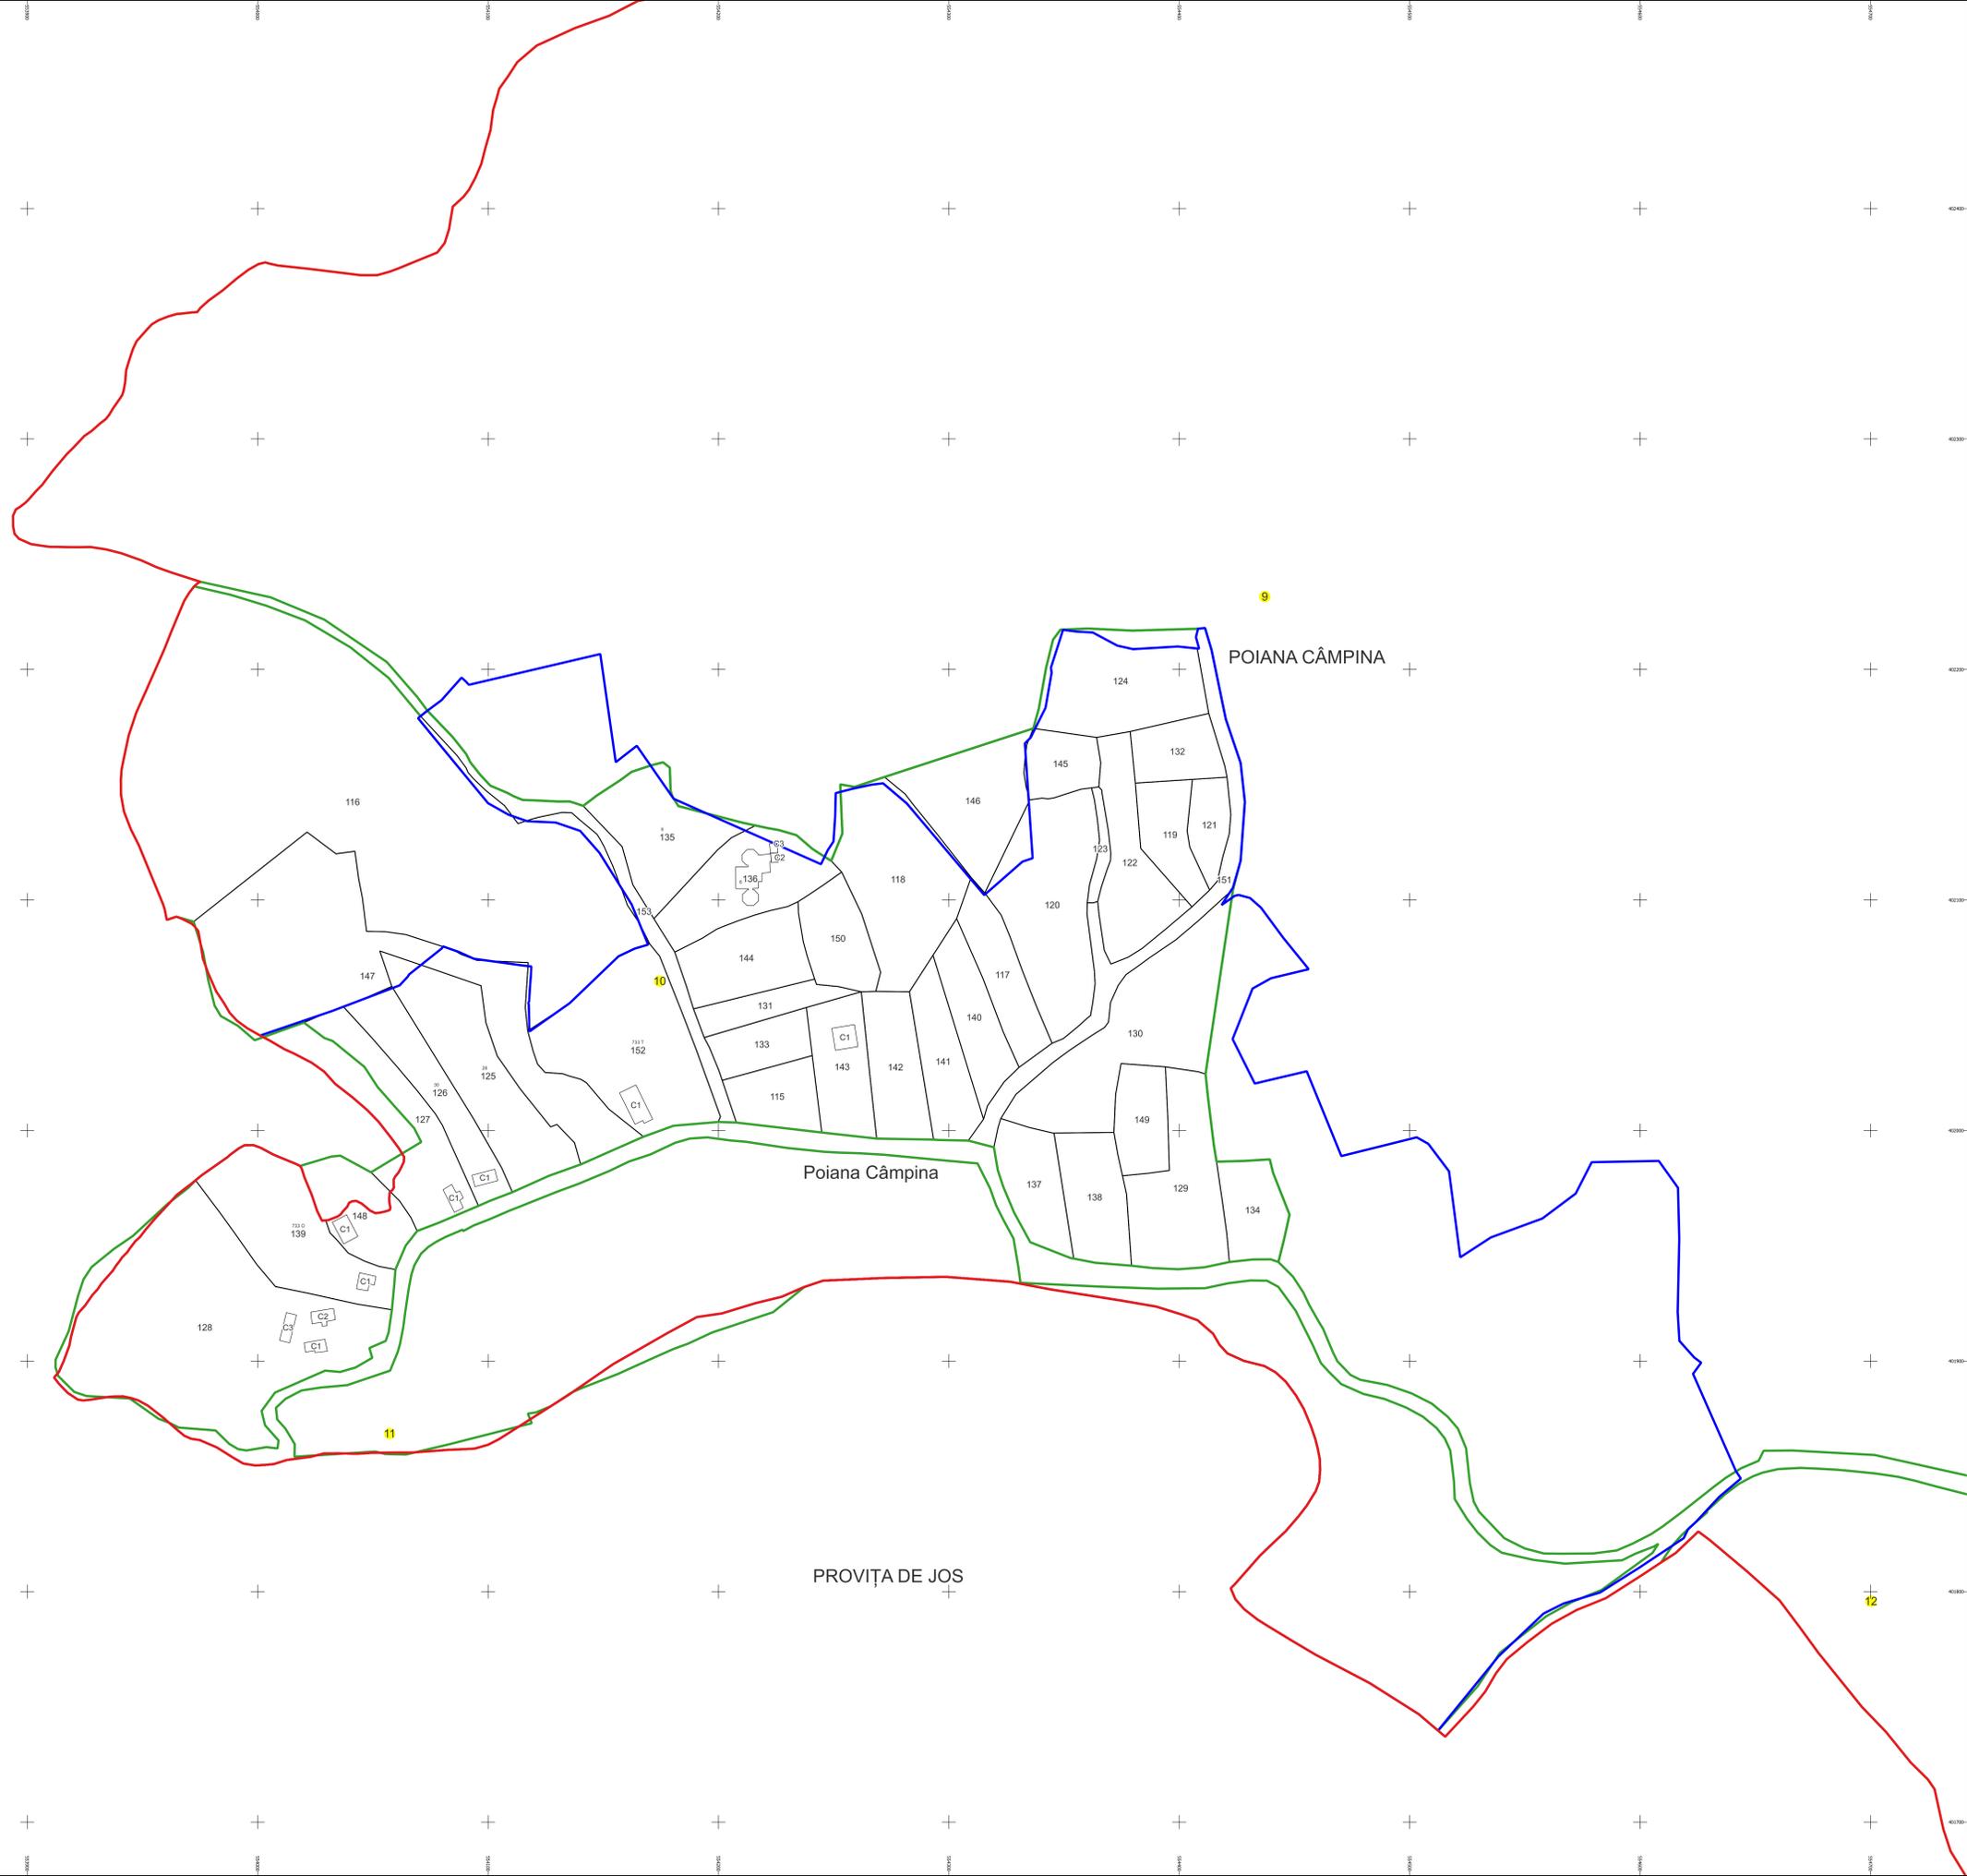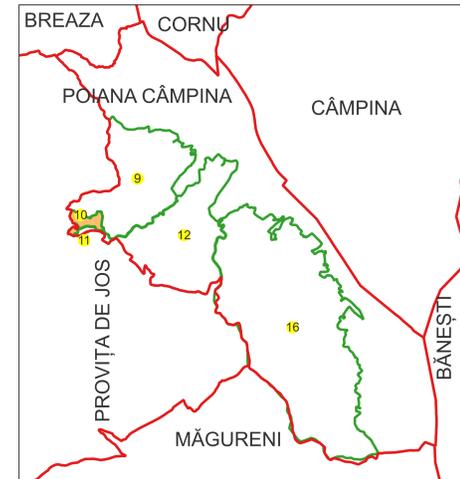

Legenda

	Limită UAT
POIANA CÂMPINA	Denumire UAT
	Limită intravilan
Poiana Câmpina	Denumire intravilan
	Limită sector cadastral
10	Număr sector cadastral
	Limită tarla
9	Număr tarla
	Limită construcție
C1	Număr corp construcție
	Limită imobil
250	ID imobil
734A	Număr postal

Semnat electronic de către
Ing. Victor-George Stoica
conform împuternicirii 709 din
04.03.2024