

# PLAN CADASTRAL

Comuna Poiana Câmpina, jud. Prahova, sat Poiana Câmpina

Sector cadastral nr. 16

Scara 1:1000


Sistem de proiecție: Stereografic 1970

Planșa nr. 1/11


spre publicare



Schema dispunerii sectoarelor cadastrale

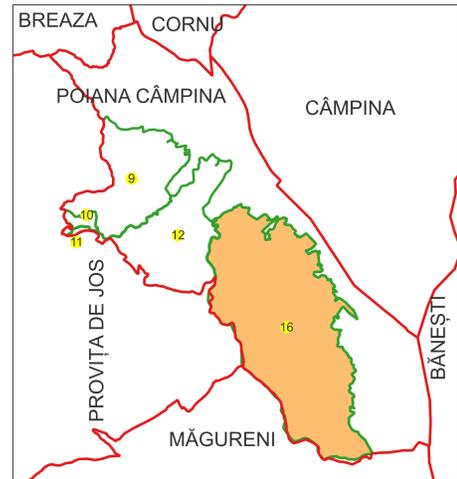


Schema dispunerii planșelor

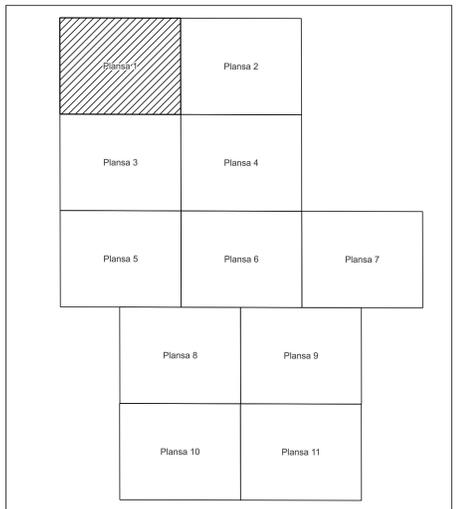

Legenda	
	Limită UAT
	Denumire UAT
	Limită intravilan
	Denumire intravilan
	Limită sector cadastral
	Număr sector cadastral
	Limită tarla
	Număr tarla
	Limită construcție
	Număr corp construcție
	Limită imobil
	ID imobil
	Număr poștal

Semnat electronic de către  
Ing. Victor-George Stoica  
conform Împunericii 709 din  
04.03.2024

Data 13.06.2023

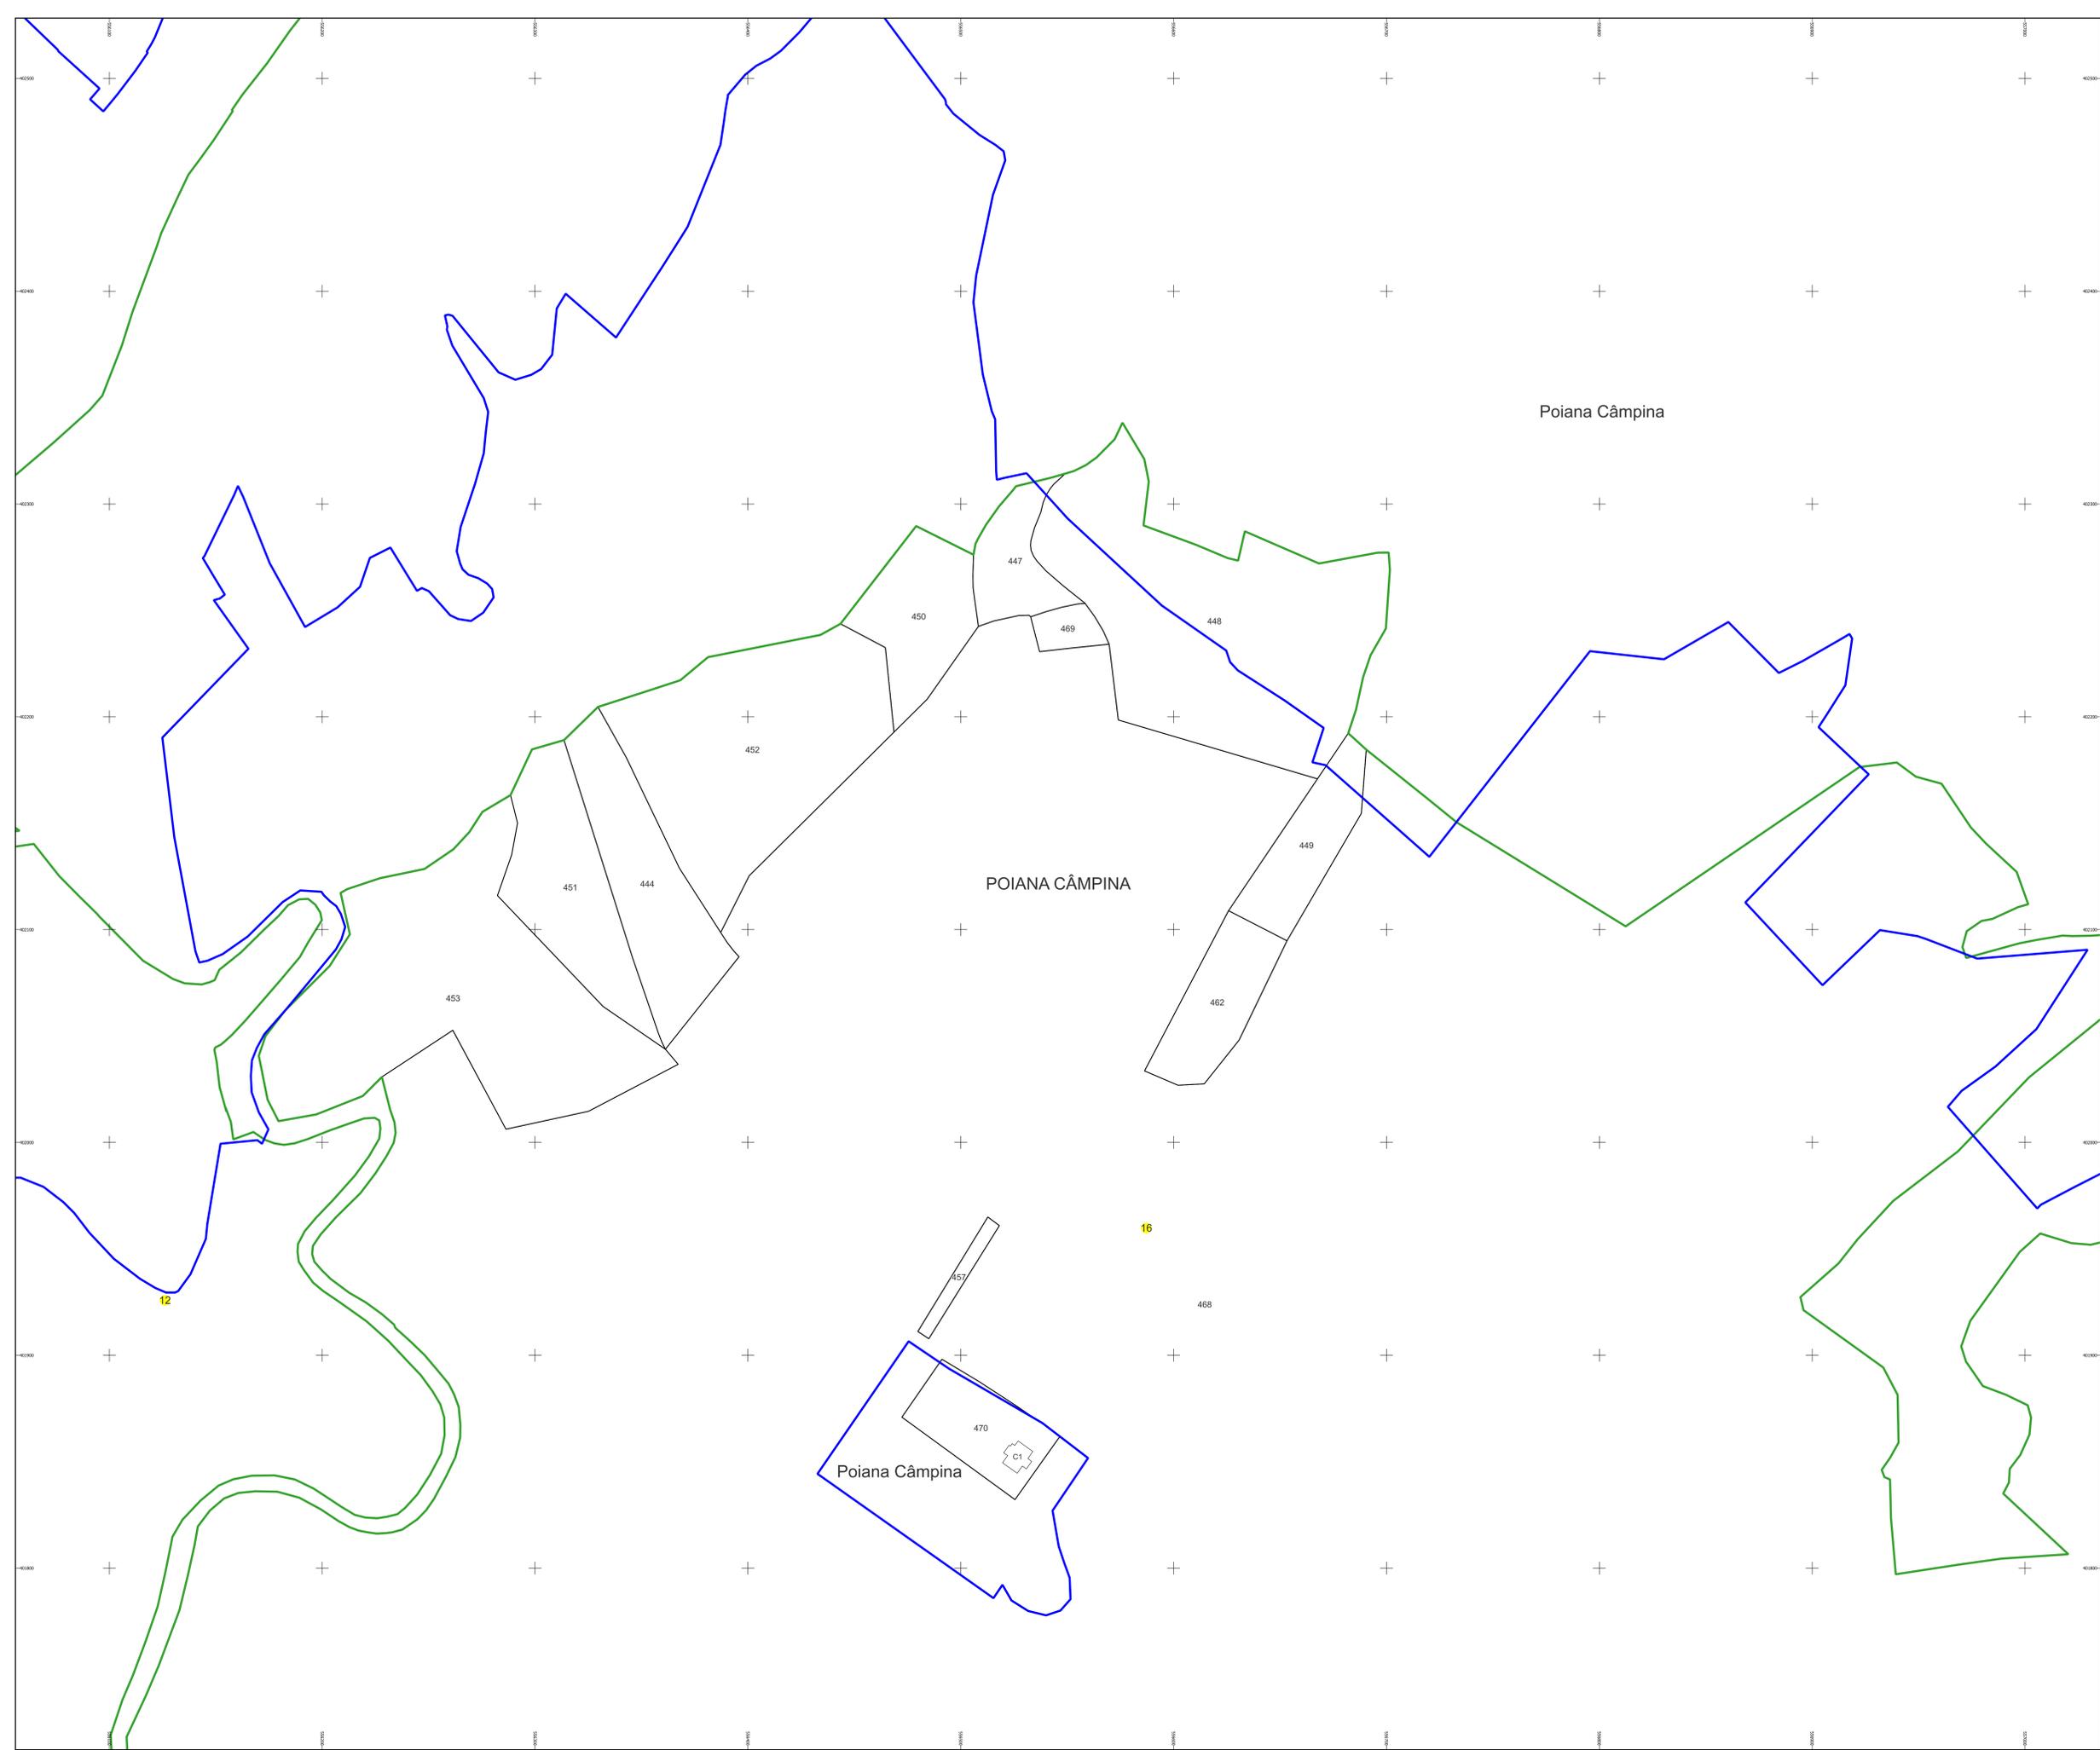

# PLAN CADASTRAL

Comuna Poiana Câmpina, jud. Prahova, sat Poiana Câmpina

Sector cadastral nr. 16

Scara 1:1000


Sistem de proiecție: Stereografic 1970

Planșa nr. 2/11


spre publicare



Schema dispunerii sectoarelor cadastrale

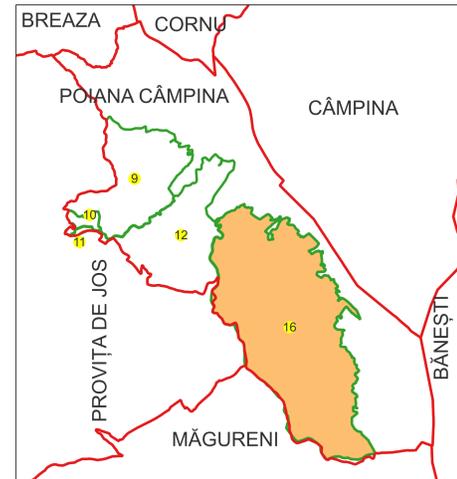


Schema dispunerii planșelor

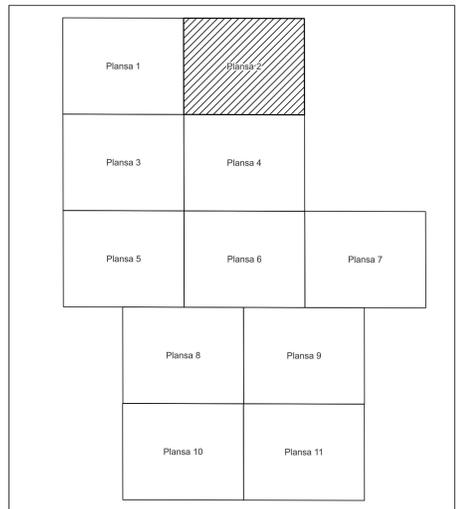

Legenda	
	Limită UAT
<b>POIANA CÂMPINA</b>	Denumire UAT
	Limită intravilan
<b>Poiana Câmpina</b>	Denumire intravilan
	Limită sector cadastral
<b>10</b>	Număr sector cadastral
	Limită tarla
<b>9</b>	Număr tarla
	Limită construcție
<b>C1</b>	Număr corp construcție
	Limită imobil
<b>250</b>	ID imobil
<b>73AA</b>	Număr poștal

Semnat electronic de către  
Ing. Victor-George Stoica  
conform împuternicirii 709 din  
04.03.2024

Data 13.06.2023

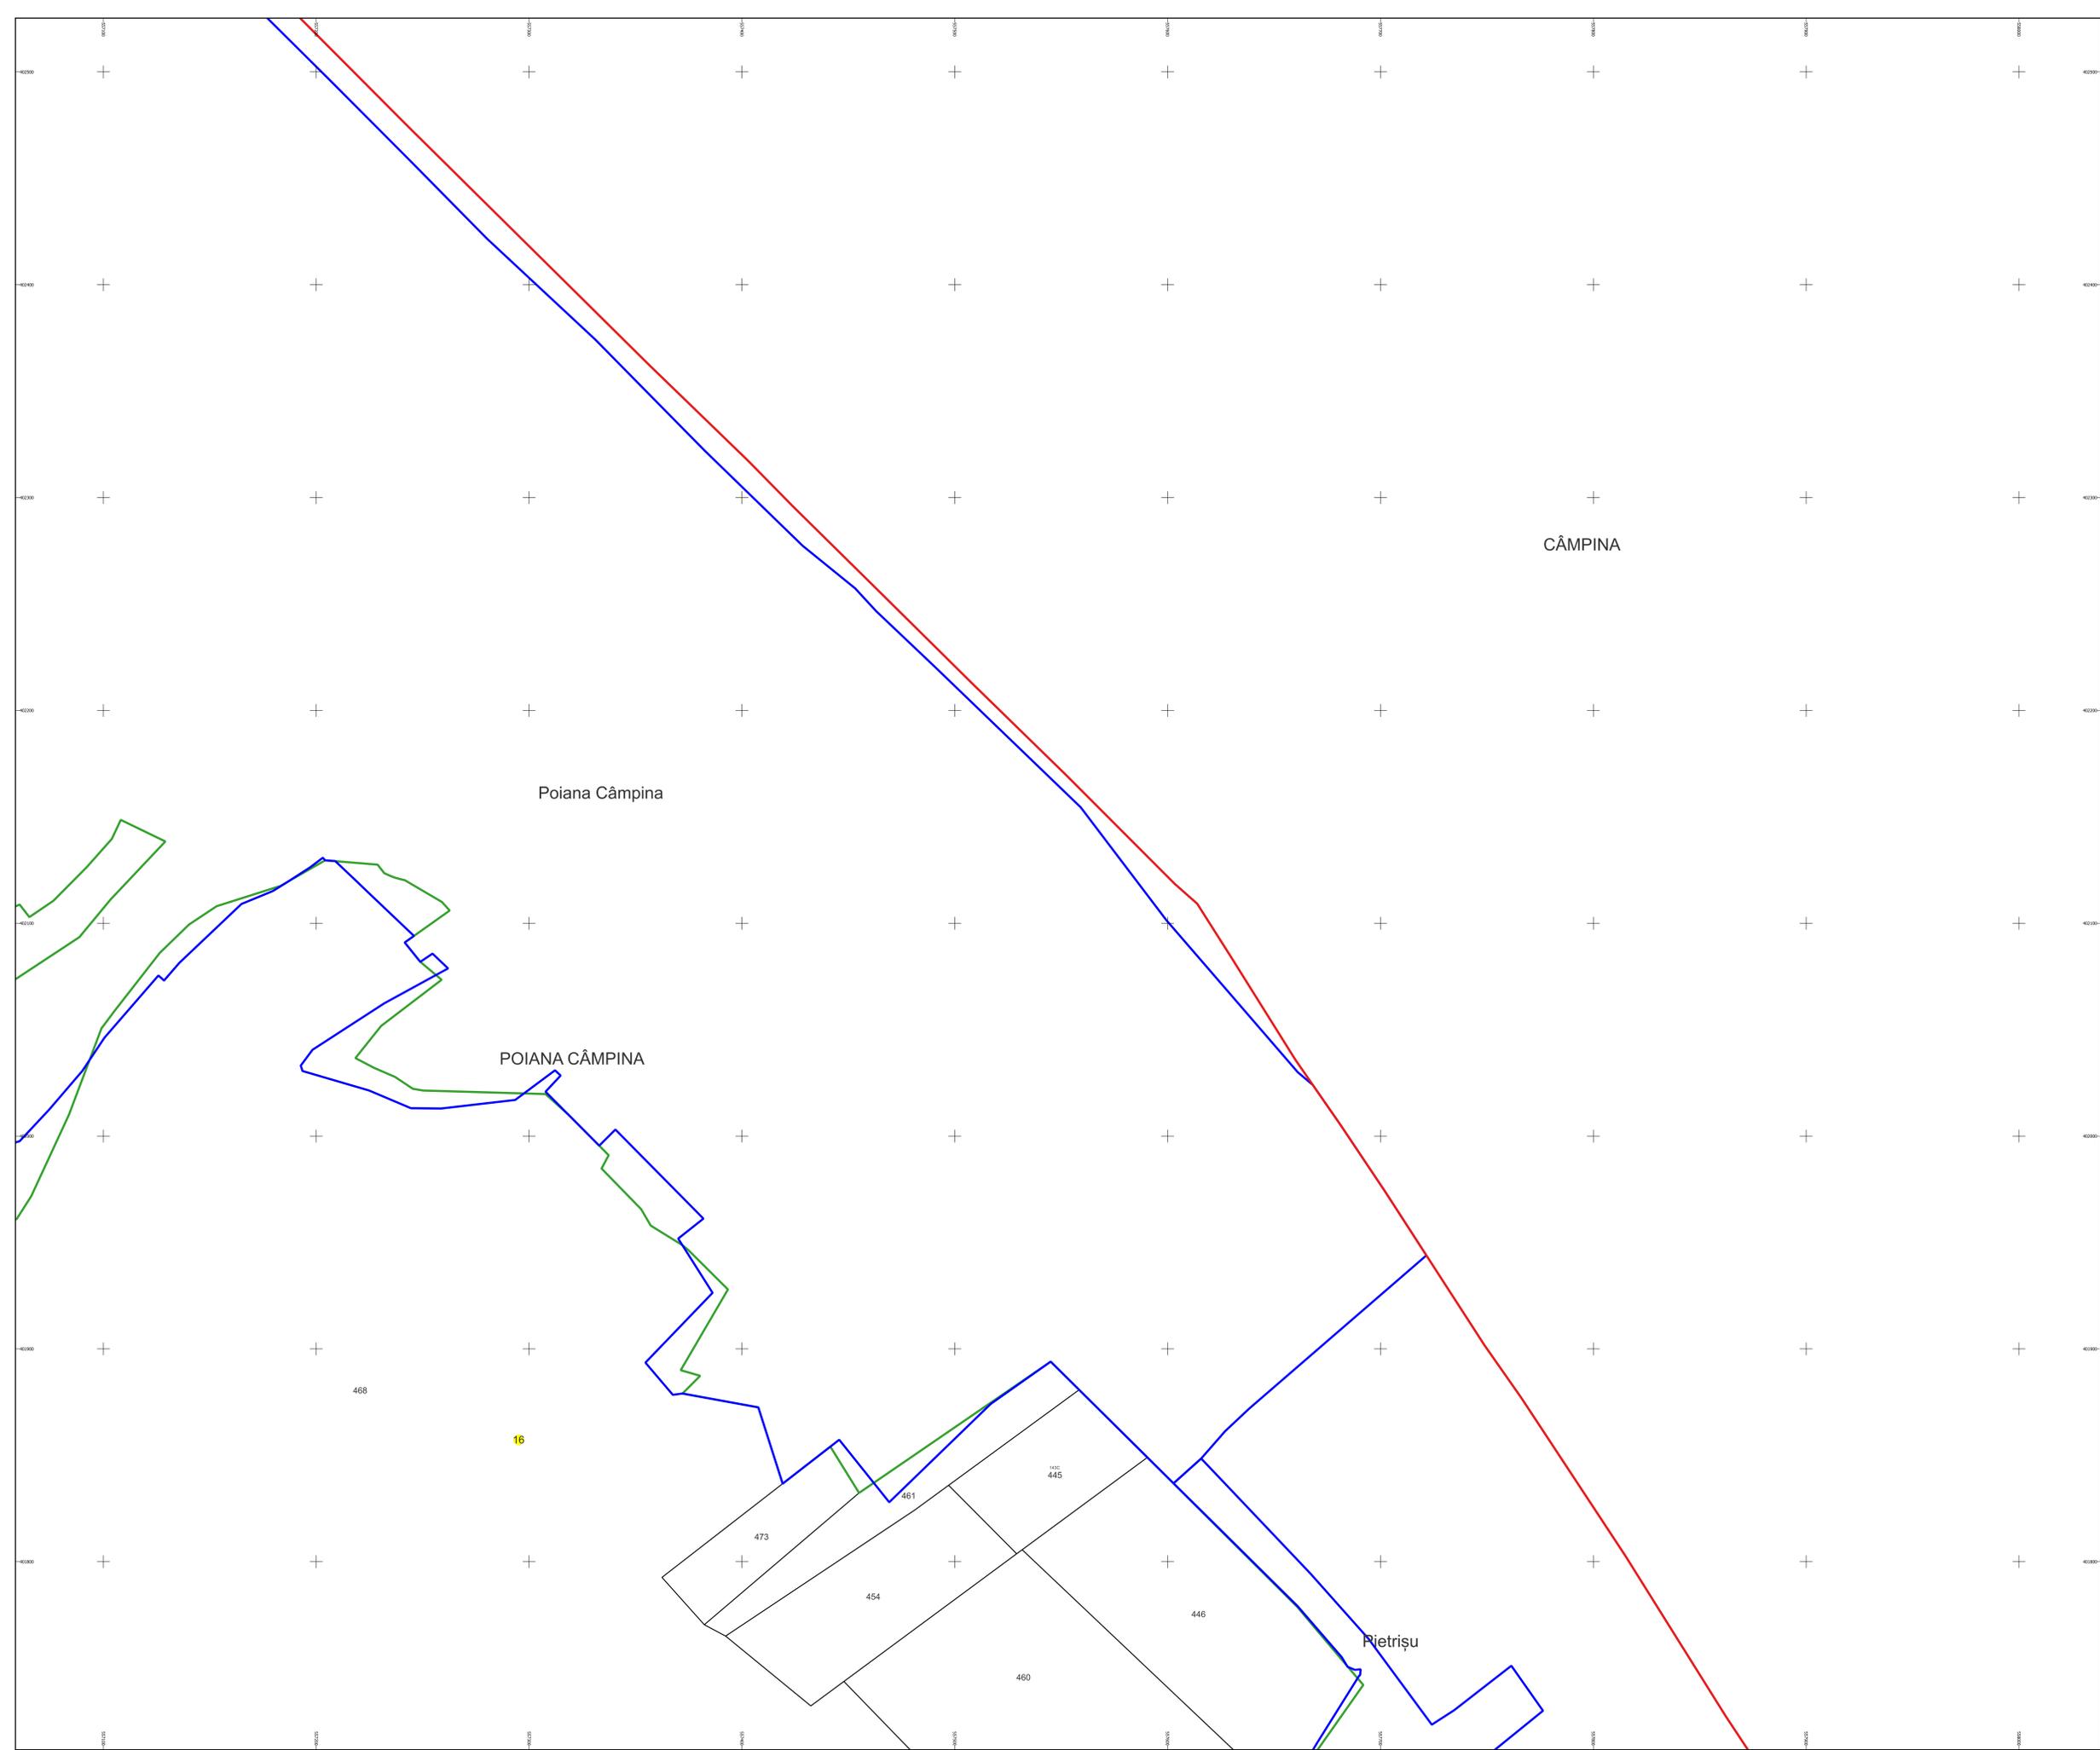

# PLAN CADASTRAL

Comuna Poiana Câmpina, jud. Prahova, sat Poiana Câmpina

Sector cadastral nr. 16

Scara 1:1000


Sistem de proiecție: Stereografic 1970

Planșa nr. 3/11


spre publicare



Schema dispunerii sectoarelor cadastrale

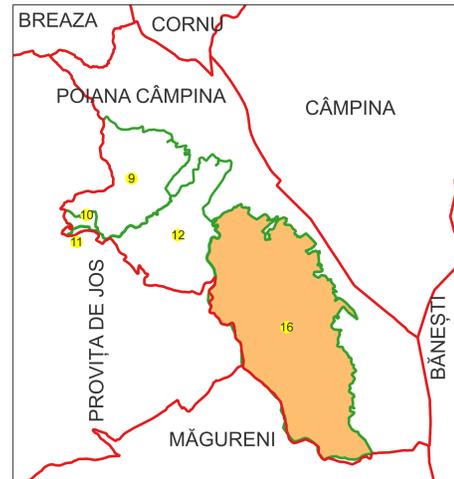


Schema dispunerii planșelor

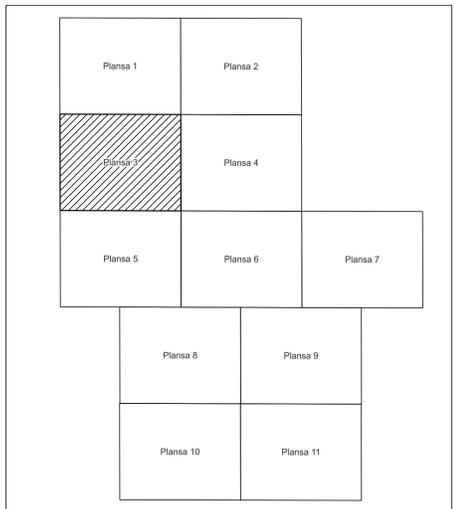

Legenda	
	Limită UAT
<b>POIANA CÂMPINA</b>	Denumire UAT
	Limită intravilan
<b>Poiana Câmpina</b>	Denumire intravilan
	Limită sector cadastral
<b>16</b>	Număr sector cadastral
	Limită tarla
<b>9</b>	Număr tarla
	Limită construcție
<b>C1</b>	Număr corp construcție
	Limită imobil
<b>250</b>	ID imobil
<b>73AA</b>	Număr poștal

Semnat electronic de către  
Ing. Victor-George Stoica  
conform împuternicirii 709 din  
04.03.2024

Data 13.06.2023

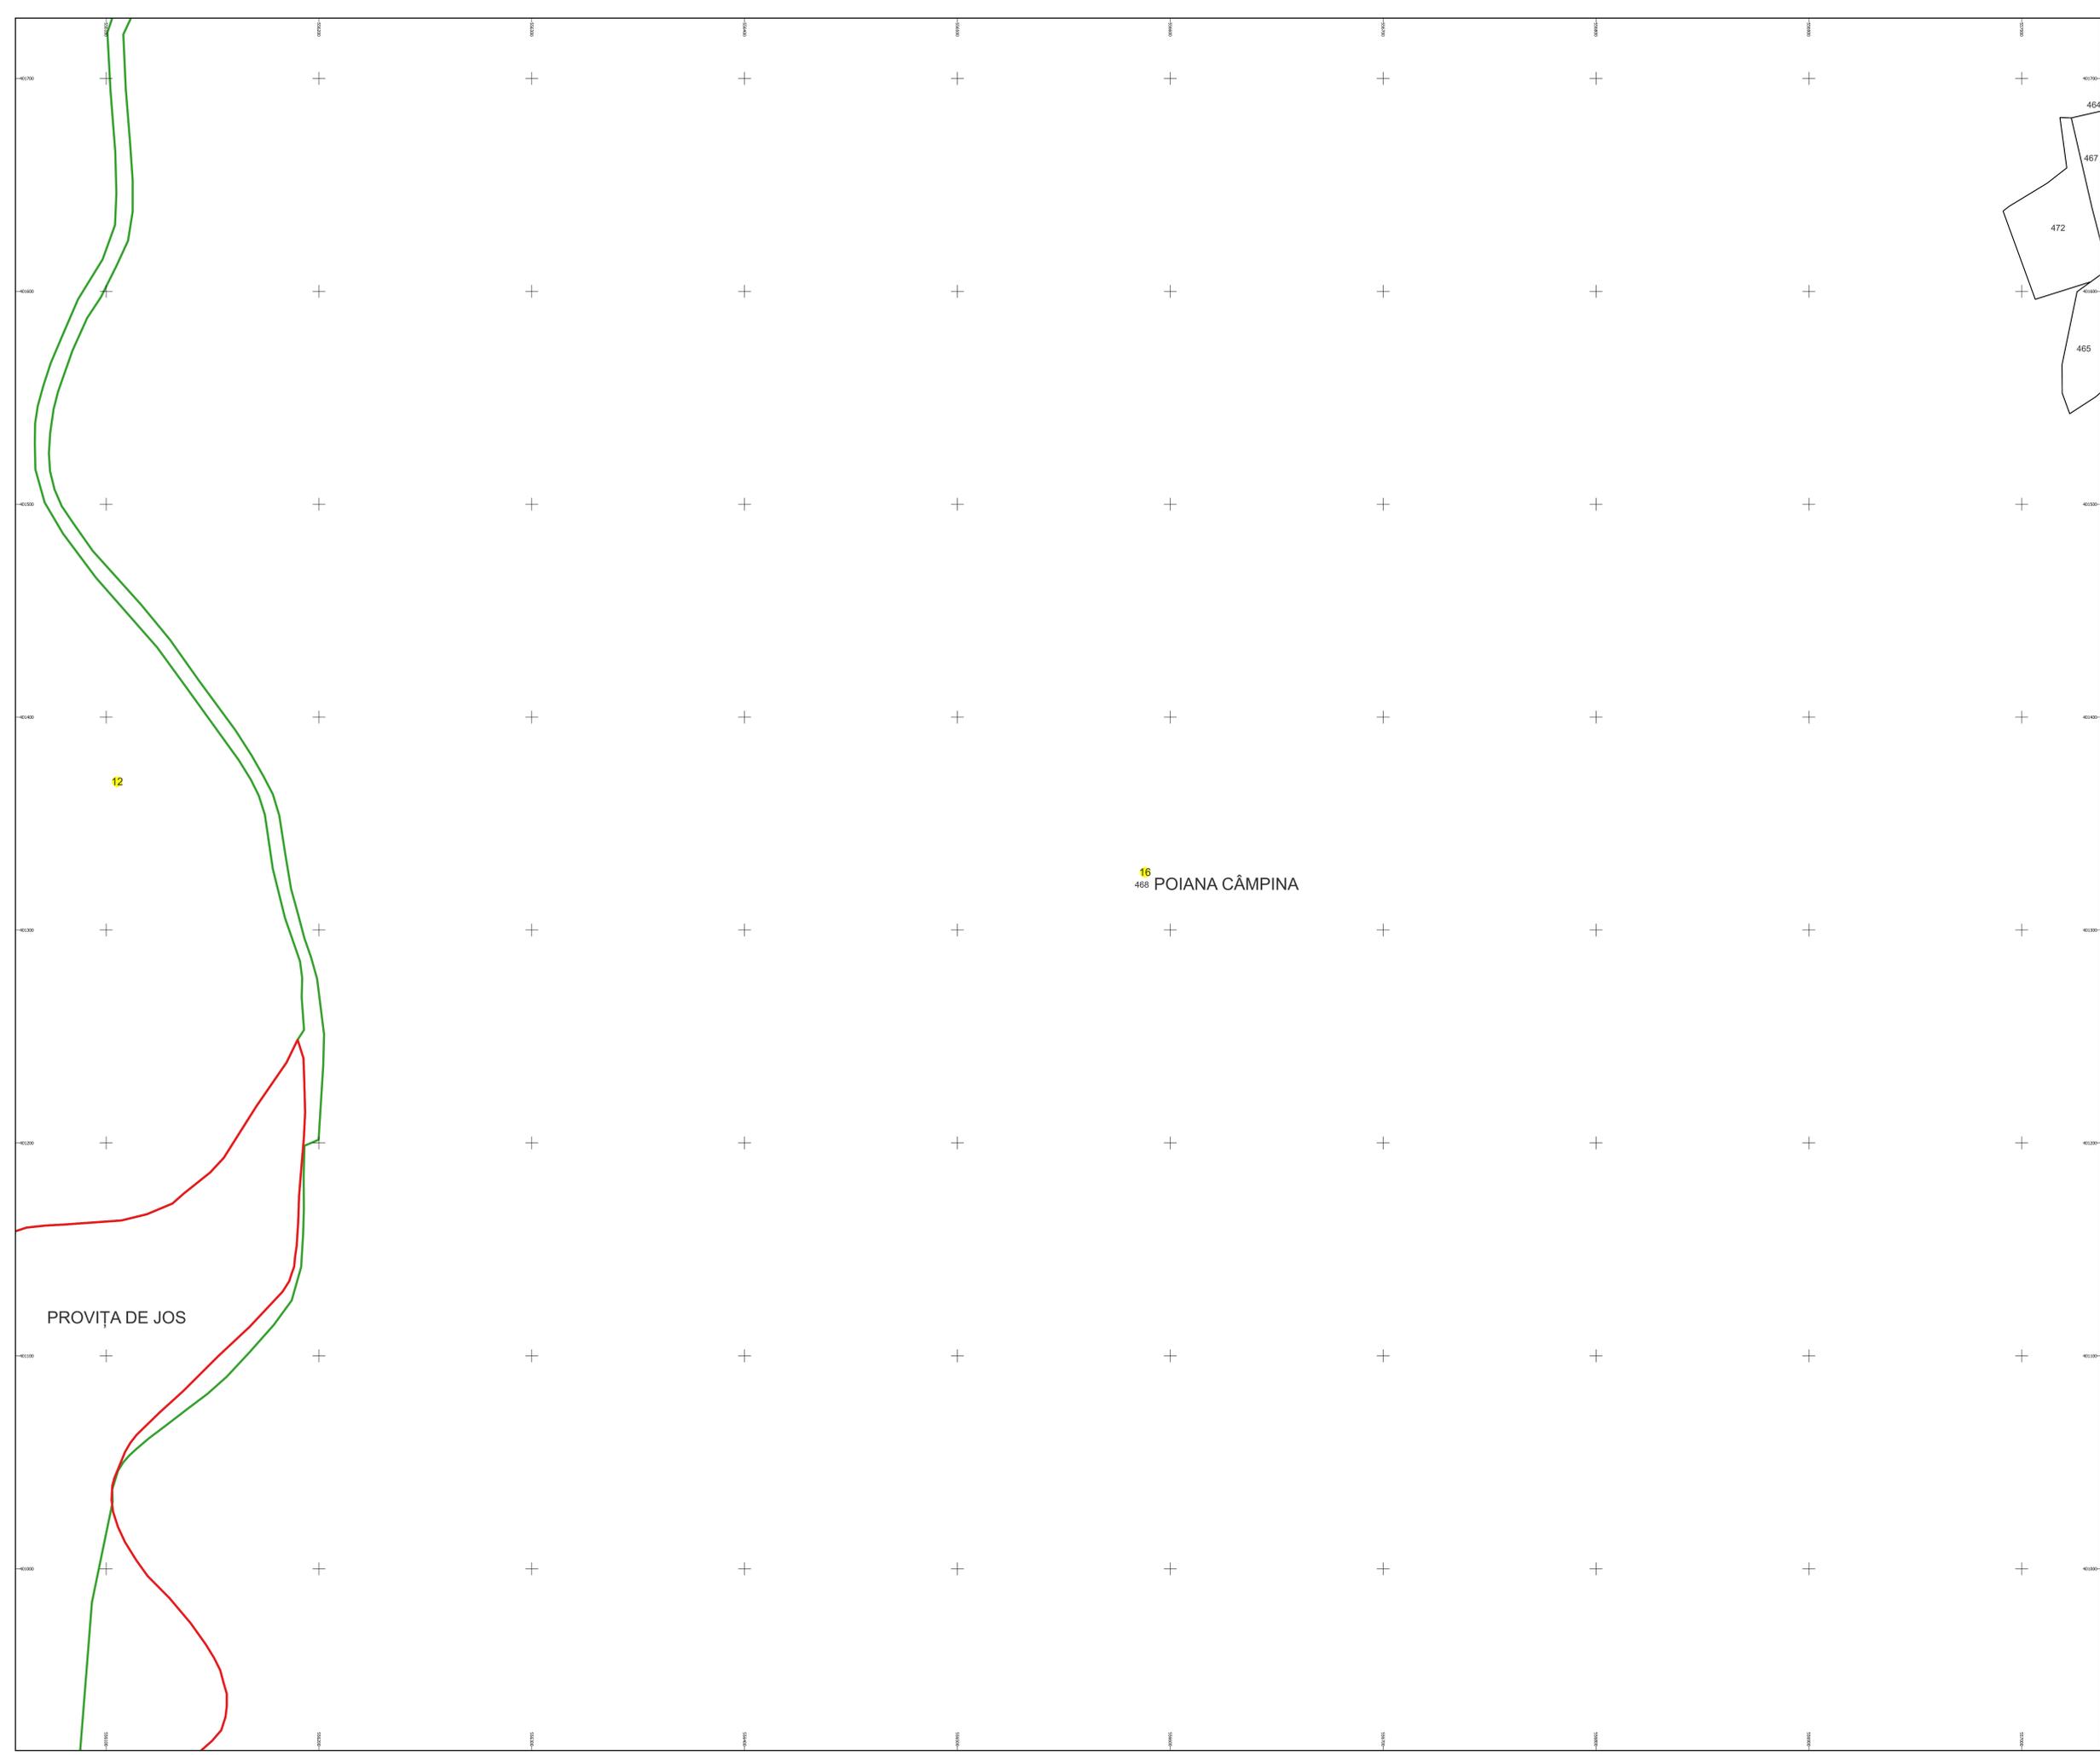

# PLAN CADASTRAL

Comuna Poiana Câmpina, jud. Prahova, sat Poiana Câmpina

Sector cadastral nr. 16

Scara 1:1000


Sistem de proiecție: Stereografic 1970

Planșa nr. 4/11


spre publicare



Schema dispunerii sectoarelor cadastrale

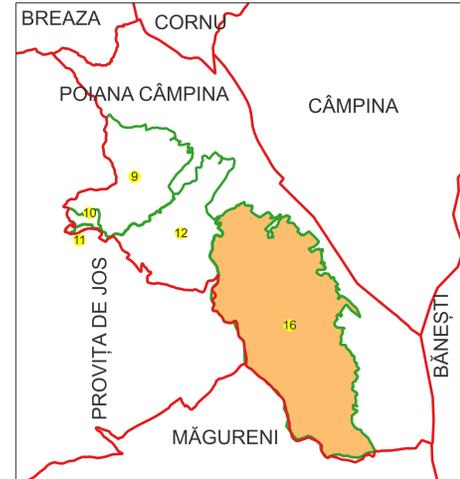

Schema dispunerii planșelor

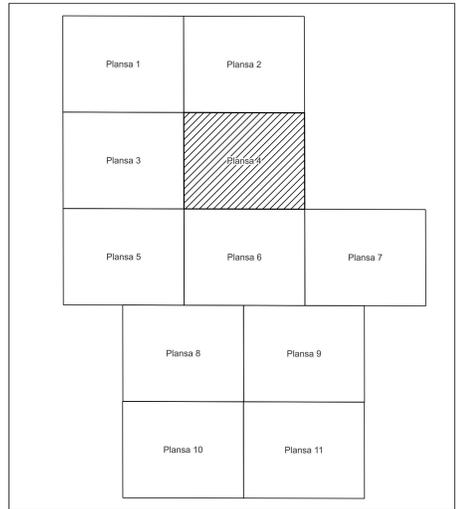

Legenda	
	Limită UAT
<b>POIANA CÂMPINA</b>	Denumire UAT
	Limită intravilan
<b>Poiana Câmpina</b>	Denumire intravilan
	Limită sector cadastral
<b>16</b>	Număr sector cadastral
	Limită tarla
	Număr tarla
	Limită construcție
	Număr corp construcție
	Limită imobil
	ID imobil
	Număr poștal

Semnat electronic de către  
Ing. Victor-George Stoica  
conform împuternicirii 709 din  
04.03.2024

Data 13.06.2023



PLAN CADASTRAL

Comuna Poiana Câmpina, jud. Prahova, sat Poiana Câmpina

Sector cadastral nr. 16

Scara 1:1000


Sistem de proiecție: Stereografic 1970

Planșa nr. 5/11


spre publicare



Schema dispunerii sectoarelor cadastrale

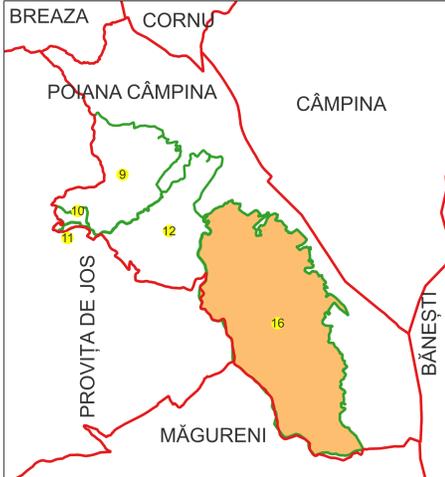

Schema dispunerii planșelor

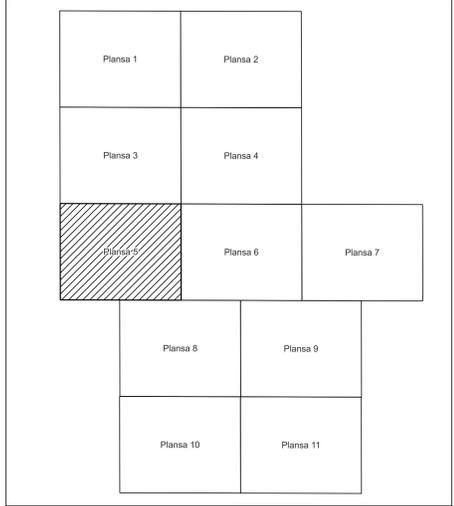

Legenda	
	Limită UAT
	Denumire UAT
	Limită intravilan
	Denumire intravilan
	Limită sector cadastral
	Număr sector cadastral
	Limită tarla
	Număr tarla
	Limită construcție
	Număr corp construcție
	Limită imobil
	ID imobil
	Număr poștal

Semnat electronic de către  
Ing. Victor-George Stoica  
conform împuternicirii 709 din  
04.03.2024

Data 13.06.2023

POIANA CÂMPINA

16

PROVIȚA DE JOS

# PLAN CADASTRAL

Comuna Poiana Cămpina, jud. Prahova, sat Poiana Cămpina

Sector cadastral nr. 16

Scara 1:1000


Sistem de proiecție: Stereografic 1970

Planșa nr. 6/11


spre publicare



Schema dispunerii sectoarelor cadastrale

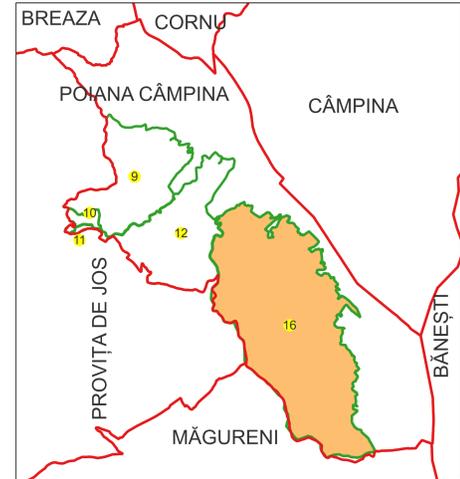

Schema dispunerii planșelor

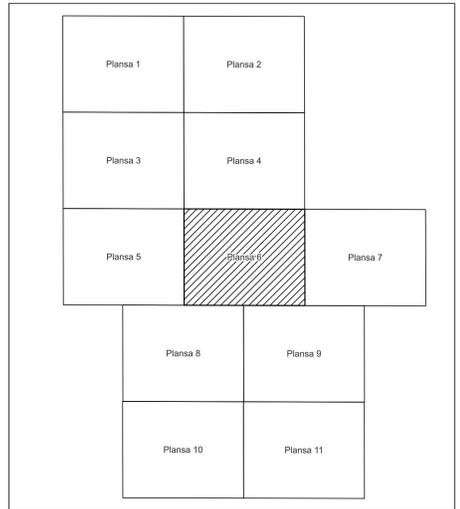

Legenda	
	Limită UAT
<b>POIANA CĂMPINA</b>	Denumire UAT
	Limită intravilan
<b>Poiana Cămpina</b>	Denumire intravilan
	Limită sector cadastral
<b>10</b>	Număr sector cadastral
	Limită tarla
<b>Tarla 9</b>	Număr tarla
	Limită construcție
<b>C1</b>	Număr corp construcție
	Limită imobil
<b>250</b>	ID imobil
<b>73AA</b>	Număr poștal

Semnat electronic de către  
Ing. Victor-George Stoica  
conform împuternicirii 709 din  
04.03.2024

Data 13.06.2023

468 POIANA CĂMPINA

Boboia

455

456

# PLAN CADASTRAL

Comuna Poiana Câmpina, jud. Prahova, sat Poiana Câmpina

Sector cadastral nr. 16

Scara 1:1000

Sistem de proiecție: Stereografic 1970


Planșa nr. 7/11

spre publicare


N



Schema dispunerii sectoarelor cadastrale

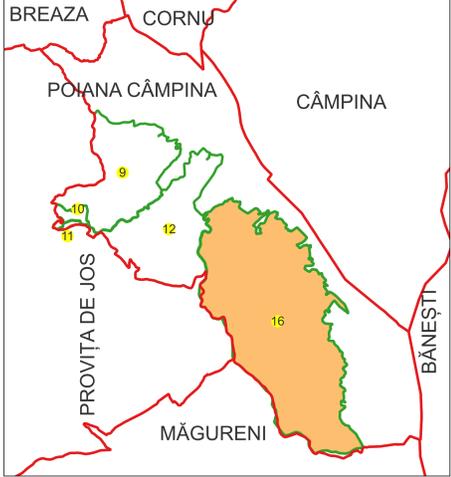


Schema dispunerii planșelor

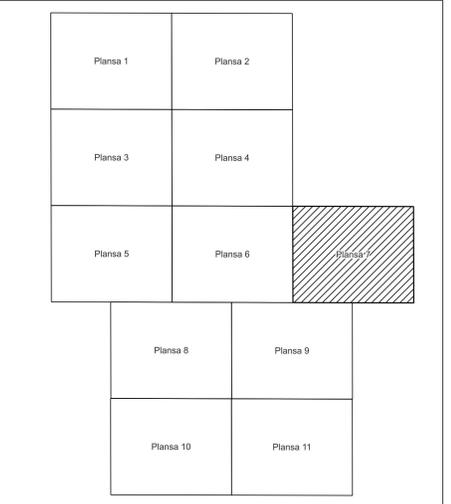

Legenda	
	Limită UAT
<b>POIANA CÂMPINA</b>	Denumire UAT
	Limită intravilan
<b>Poiana Câmpina</b>	Denumire intravilan
	Limită sector cadastral
<b>16</b>	Număr sector cadastral
	Limită țară
<b>9</b>	Număr țară
	Limită construcție
<b>C1</b>	Număr corp construcție
	Limită imobil
<b>250</b>	ID imobil
<b>73AA</b>	Număr poștal

Semnat electronic de către  
Ing. Victor-George Stoica  
conform Împuternicirii 709 din  
04.03.2024

Data 13.06.2023

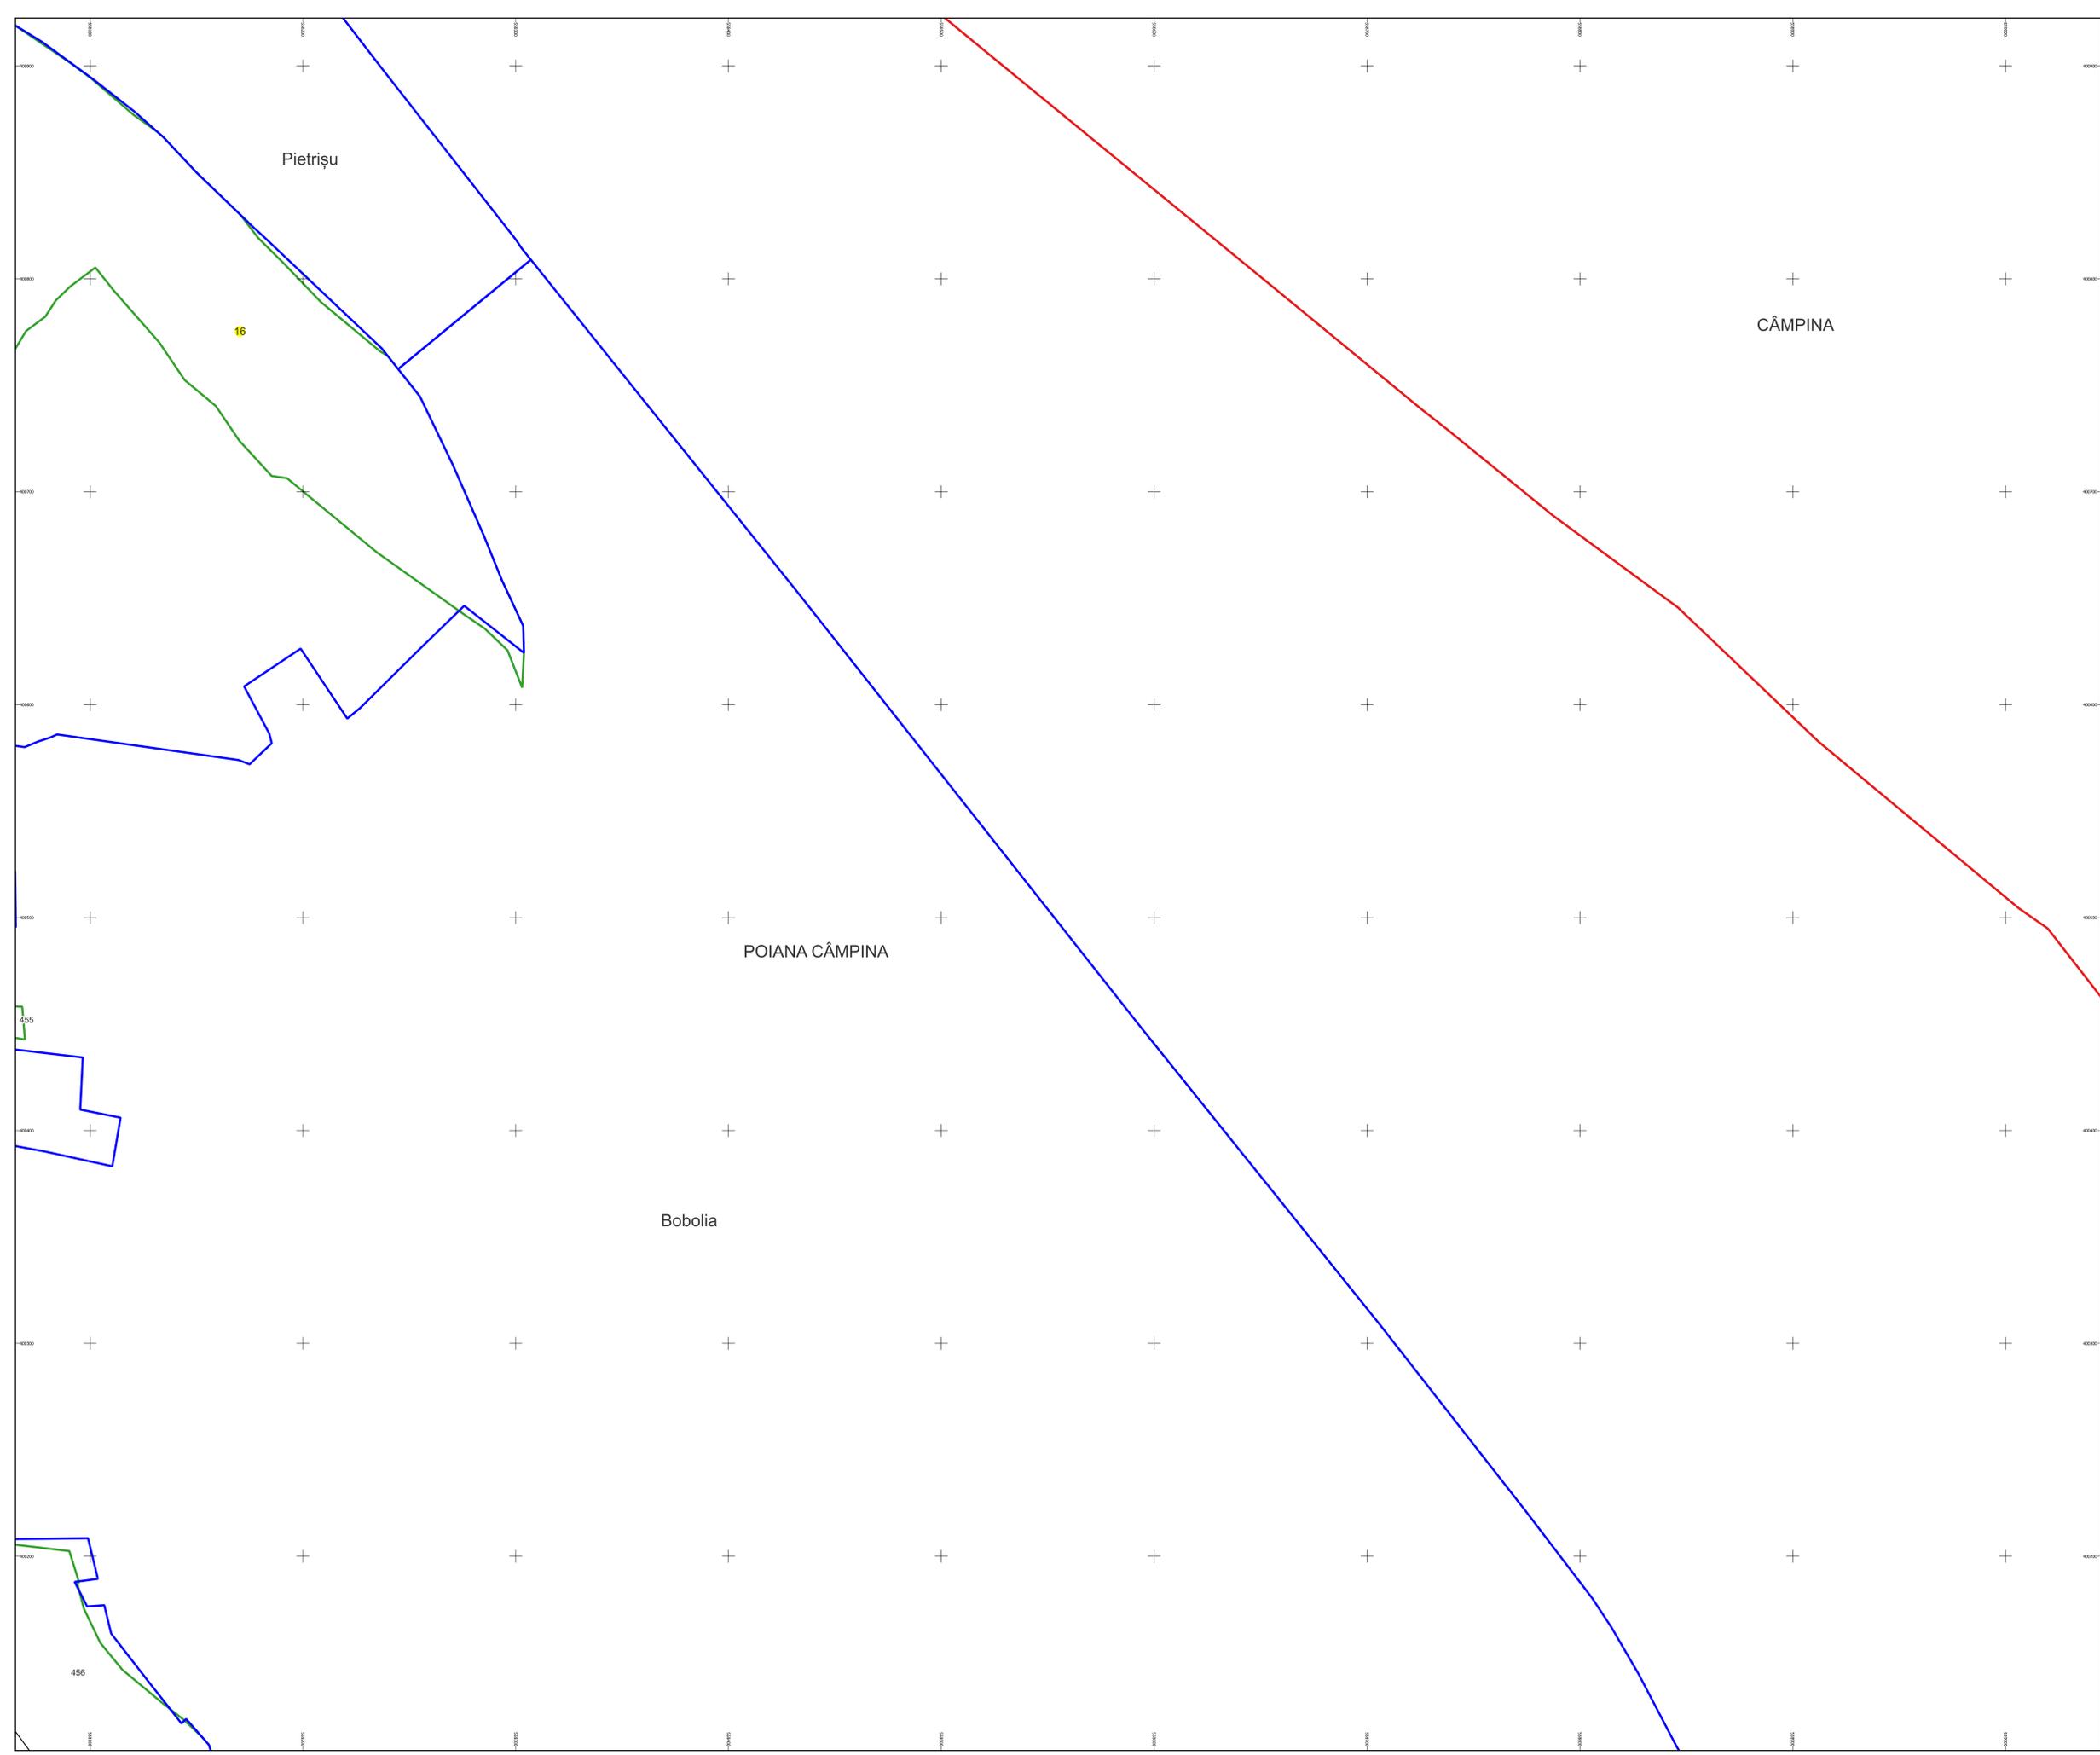

PLAN CADASTRAL

Comuna Poiana Câmpina, jud. Prahova, sat Poiana Câmpina

Sector cadastral nr. 16

Scara 1:1000


Sistem de proiecție: Stereografic 1970

Planșa nr. 8/11


spre publicare



Schema dispunerii sectoarelor cadastrale

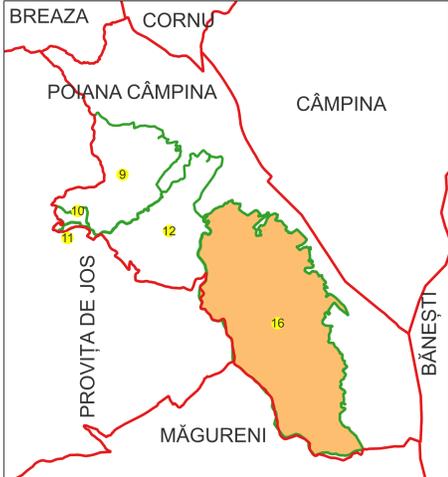


Schema dispunerii planșelor

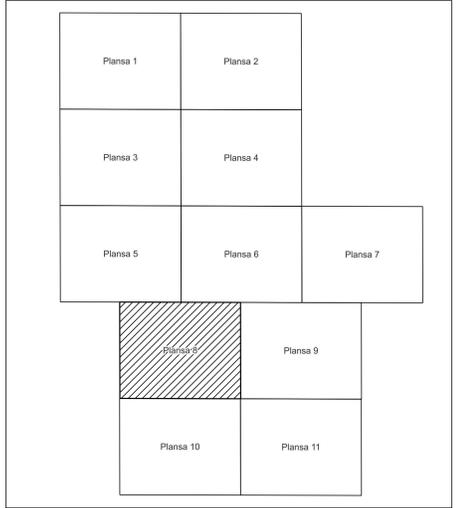

Legenda	
	Limită UAT
	Denumire UAT
	Limită intravilan
	Denumire intravilan
	Limită sector cadastral
	Număr sector cadastral
	Limită tarla
	Număr tarla
	Limită construcție
	Număr corp construcție
	Limită imobil
	ID imobil
	Număr poștal

Semnat electronic de către  
Ing. Victor-George Stoica  
conform împuternicirii 709 din  
04.03.2024

Data 13.06.2023

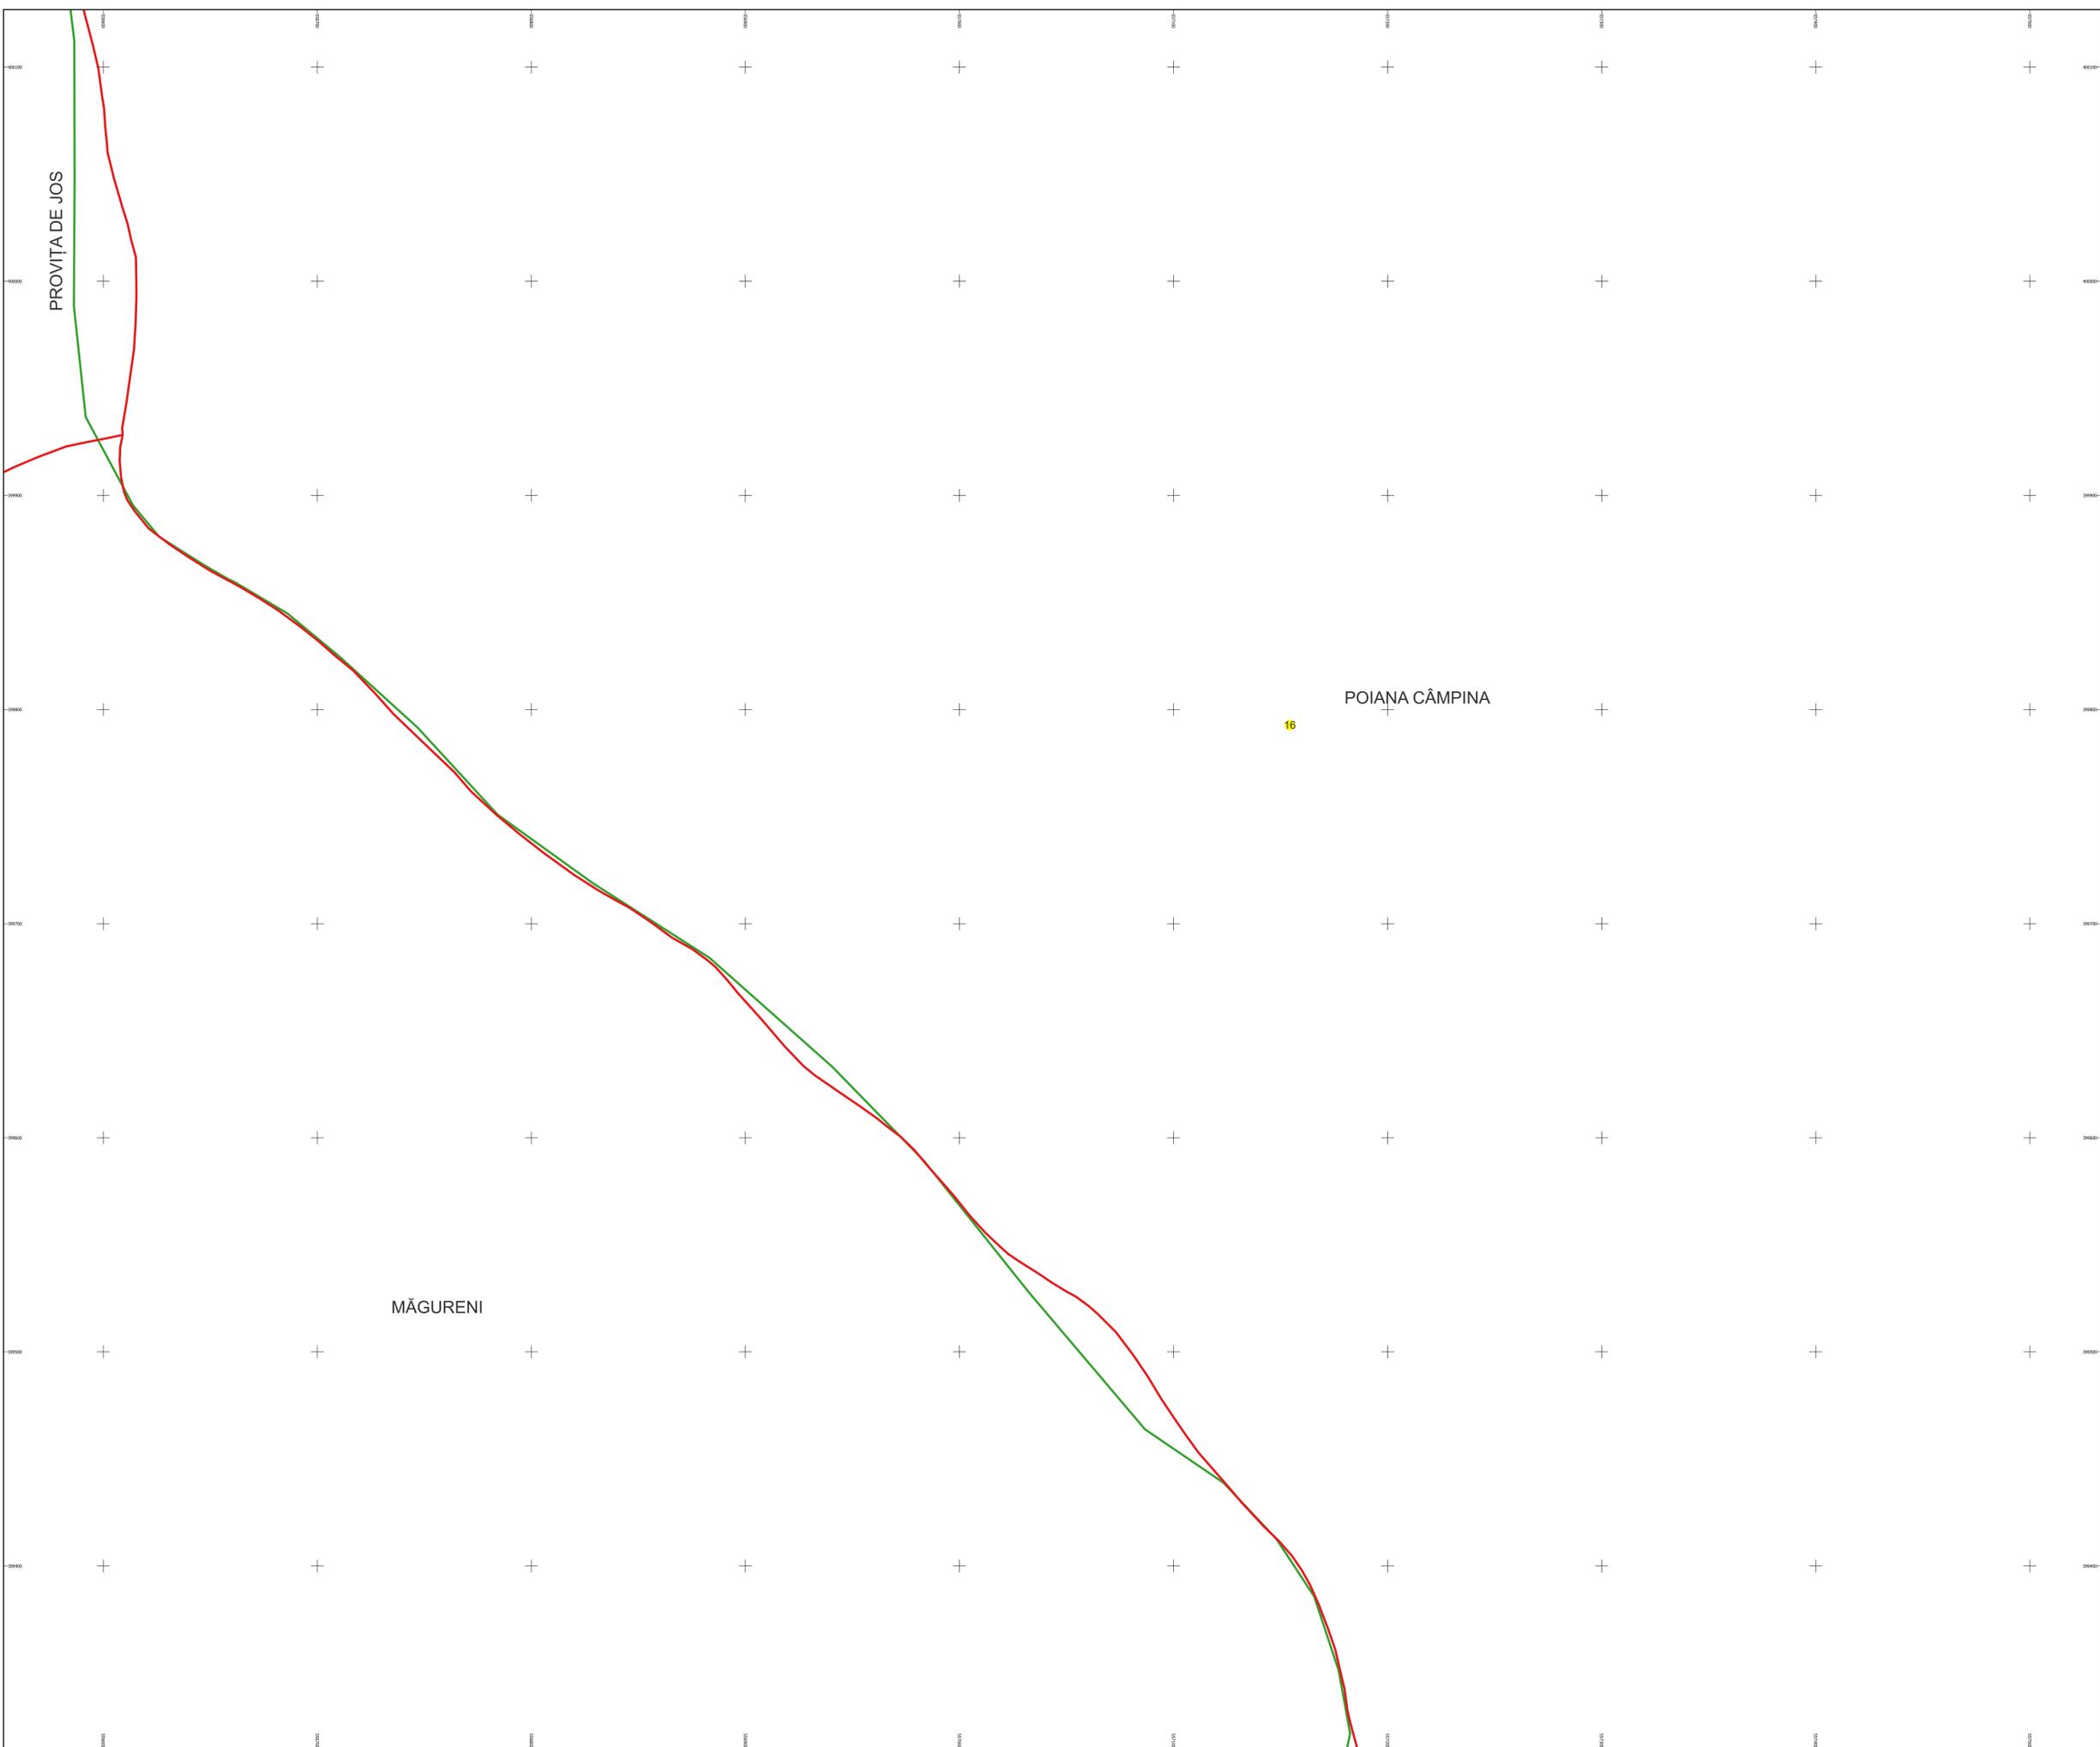

# PLAN CADASTRAL

Comuna Poiana Câmpina, jud. Prahova, sat Poiana Câmpina

Sector cadastral nr. 16

Scara 1:1000


Sistem de proiecție: Stereografic 1970

Planșa nr. 9/11


spre publicare



Schema dispunerii sectoarelor cadastrale

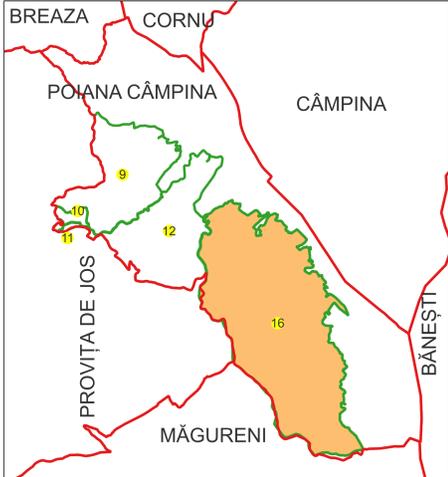


Schema dispunerii planșelor

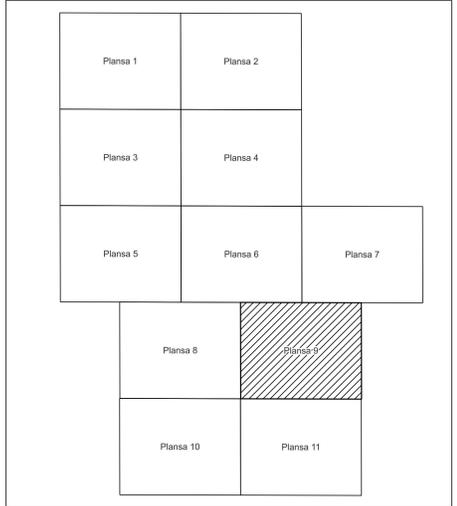

Legenda	
	Limită UAT
<b>POIANA CÂMPINA</b>	Denumire UAT
	Limită intravilan
<b>Poiana Câmpina</b>	Denumire intravilan
	Limită sector cadastral
	Număr sector cadastral
<b>16</b>	Limită tarla
	Număr tarla
<b>9</b>	Limită construcție
	Număr corp construcție
<b>C1</b>	Limită imobil
	ID imobil
<b>250</b>	Număr poștal
<b>73AA</b>	

Semnat electronic de către  
Ing. Victor-George Stoica  
conform împuternicirii 709 din  
04.03.2024

Data 13.06.2023

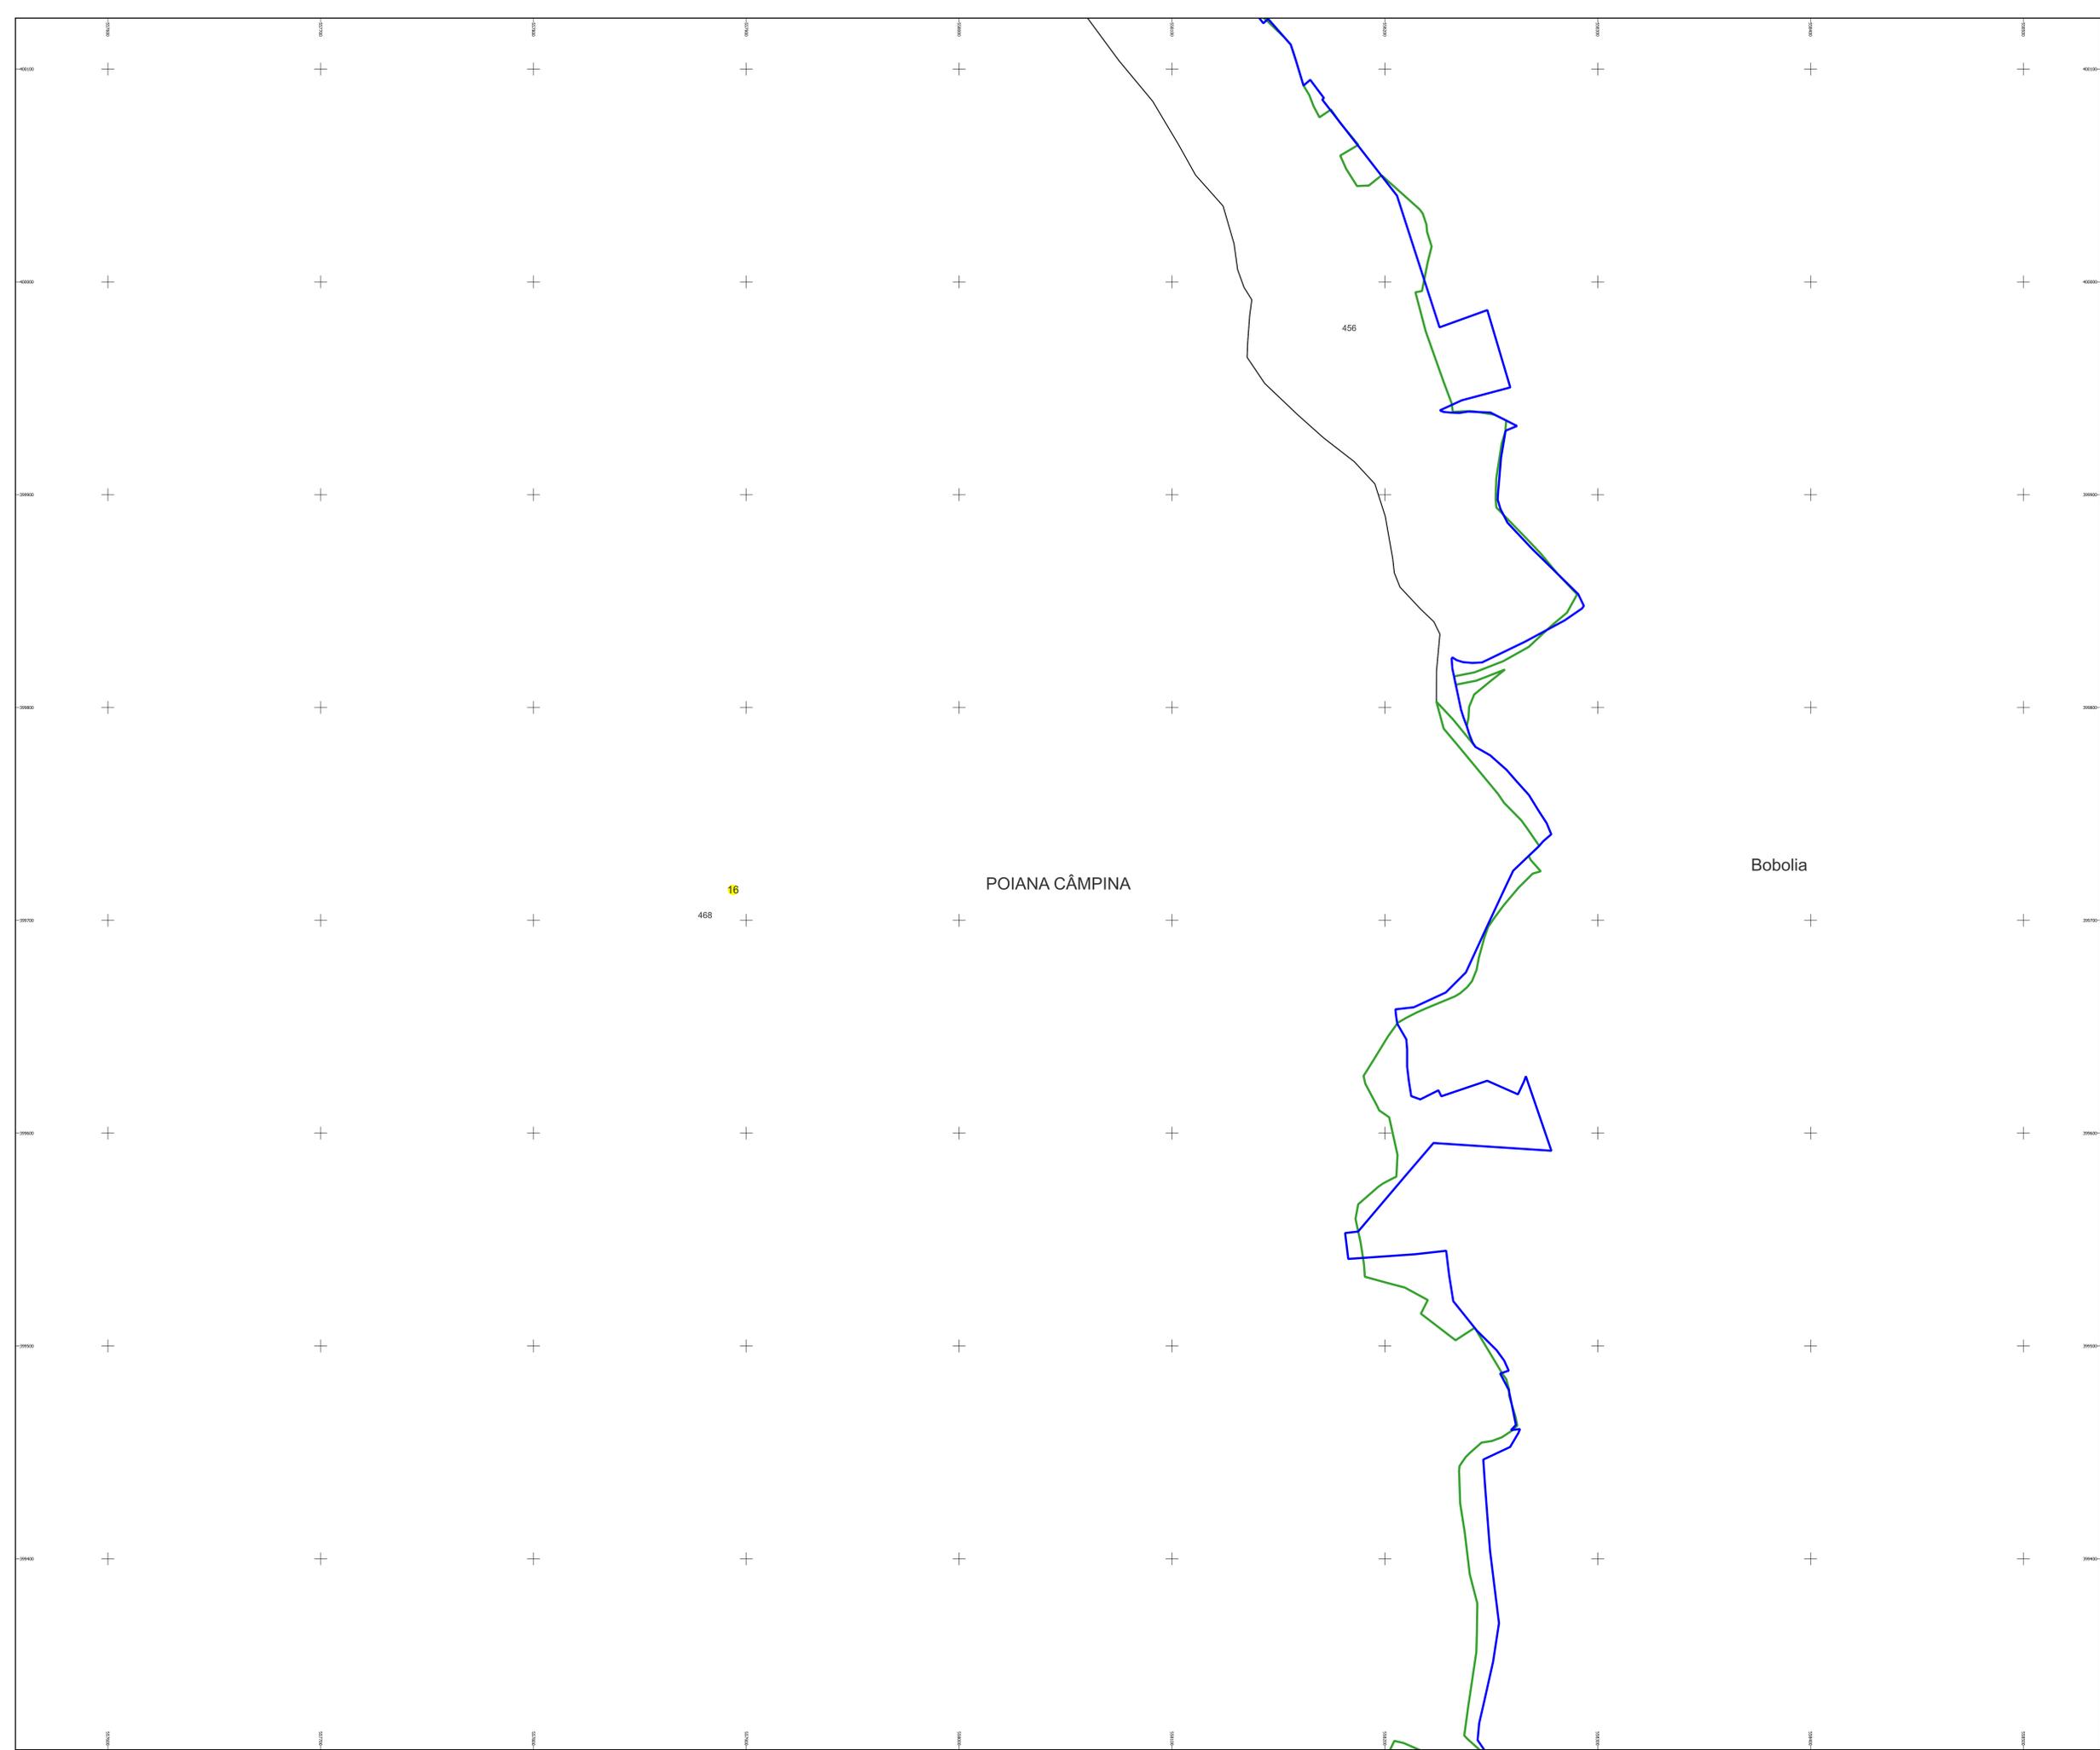

PLAN CADASTRAL

Comuna Poiana Cămpina, jud. Prahova, sat Poiana Cămpina

Sector cadastral nr. 16

Scara 1:1000


Sistem de proiecție: Stereografic 1970

Planșa nr. 10/11


spre publicare



Schema dispunerii sectoarelor cadastrale

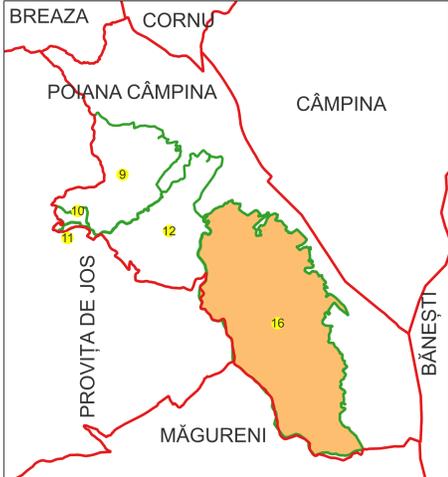

Schema dispunerii planșelor

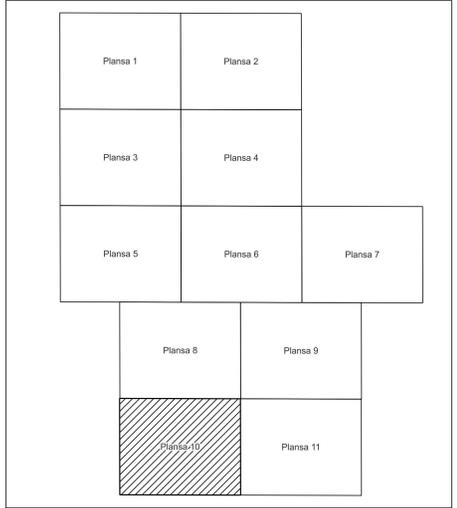

Legenda	
	Limită UAT
	Denumire UAT
	Limită intravilan
	Denumire intravilan
	Limită sector cadastral
	Număr sector cadastral
	Limită tarla
	Număr tarla
	Limită construcție
	Număr corp construcție
	Limită imobil
	ID imobil
	Număr poștal

Semnat electronic de către  
Ing. Victor-George Stoica  
conform împuternicirii 709 din  
04.03.2024

Data 13.06.2023

POIANA CĂMPINA

16

MĂGURENI

PLAN CADASTRAL

Comuna Poiana Câmpina, jud. Prahova, sat Poiana Câmpina

Sector cadastral nr. 16

Scara 1:1000


Sistem de proiecție: Stereografic 1970

Planșa nr. 11/11


spre publicare



Schema dispunerii sectoarelor cadastrale

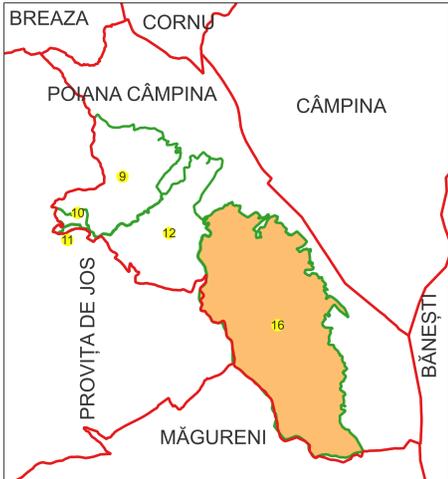

Schema dispunerii planșelor

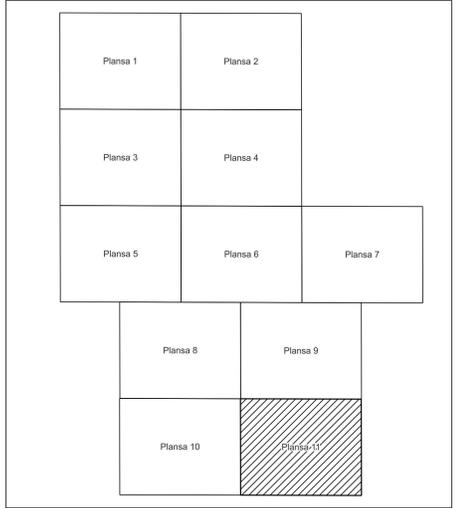

Legenda	
	Limită UAT
<b>POIANA CÂMPINA</b>	Denumire UAT
	Limită intravilan
<b>Poiana Câmpina</b>	Denumire intravilan
	Limită sector cadastral
<b>10</b>	Număr sector cadastral
	Limită tarla
<b>Tarla 9</b>	Număr tarla
	Limită construcție
<b>C1</b>	Număr corp construcție
	Limită imobil
<b>250</b>	ID imobil
<b>73AA</b>	Număr poștal

Semnat electronic de către  
Ing. Victor-George Stoica  
conform împuternicirii 709 din  
04.03.2024

Data 13.06.2023

