

PLAN CADASTRAL

Comuna Poiana Câmpina, jud. Prahova

Sector cadastral nr. 23

Scara 1:1000

Sistem de proiecție: Stereografic 1970

Planșa nr. 1/1


spre publicare



Schema dispunerii sectoarelor cadastrale



Schema dispunerii planșelor

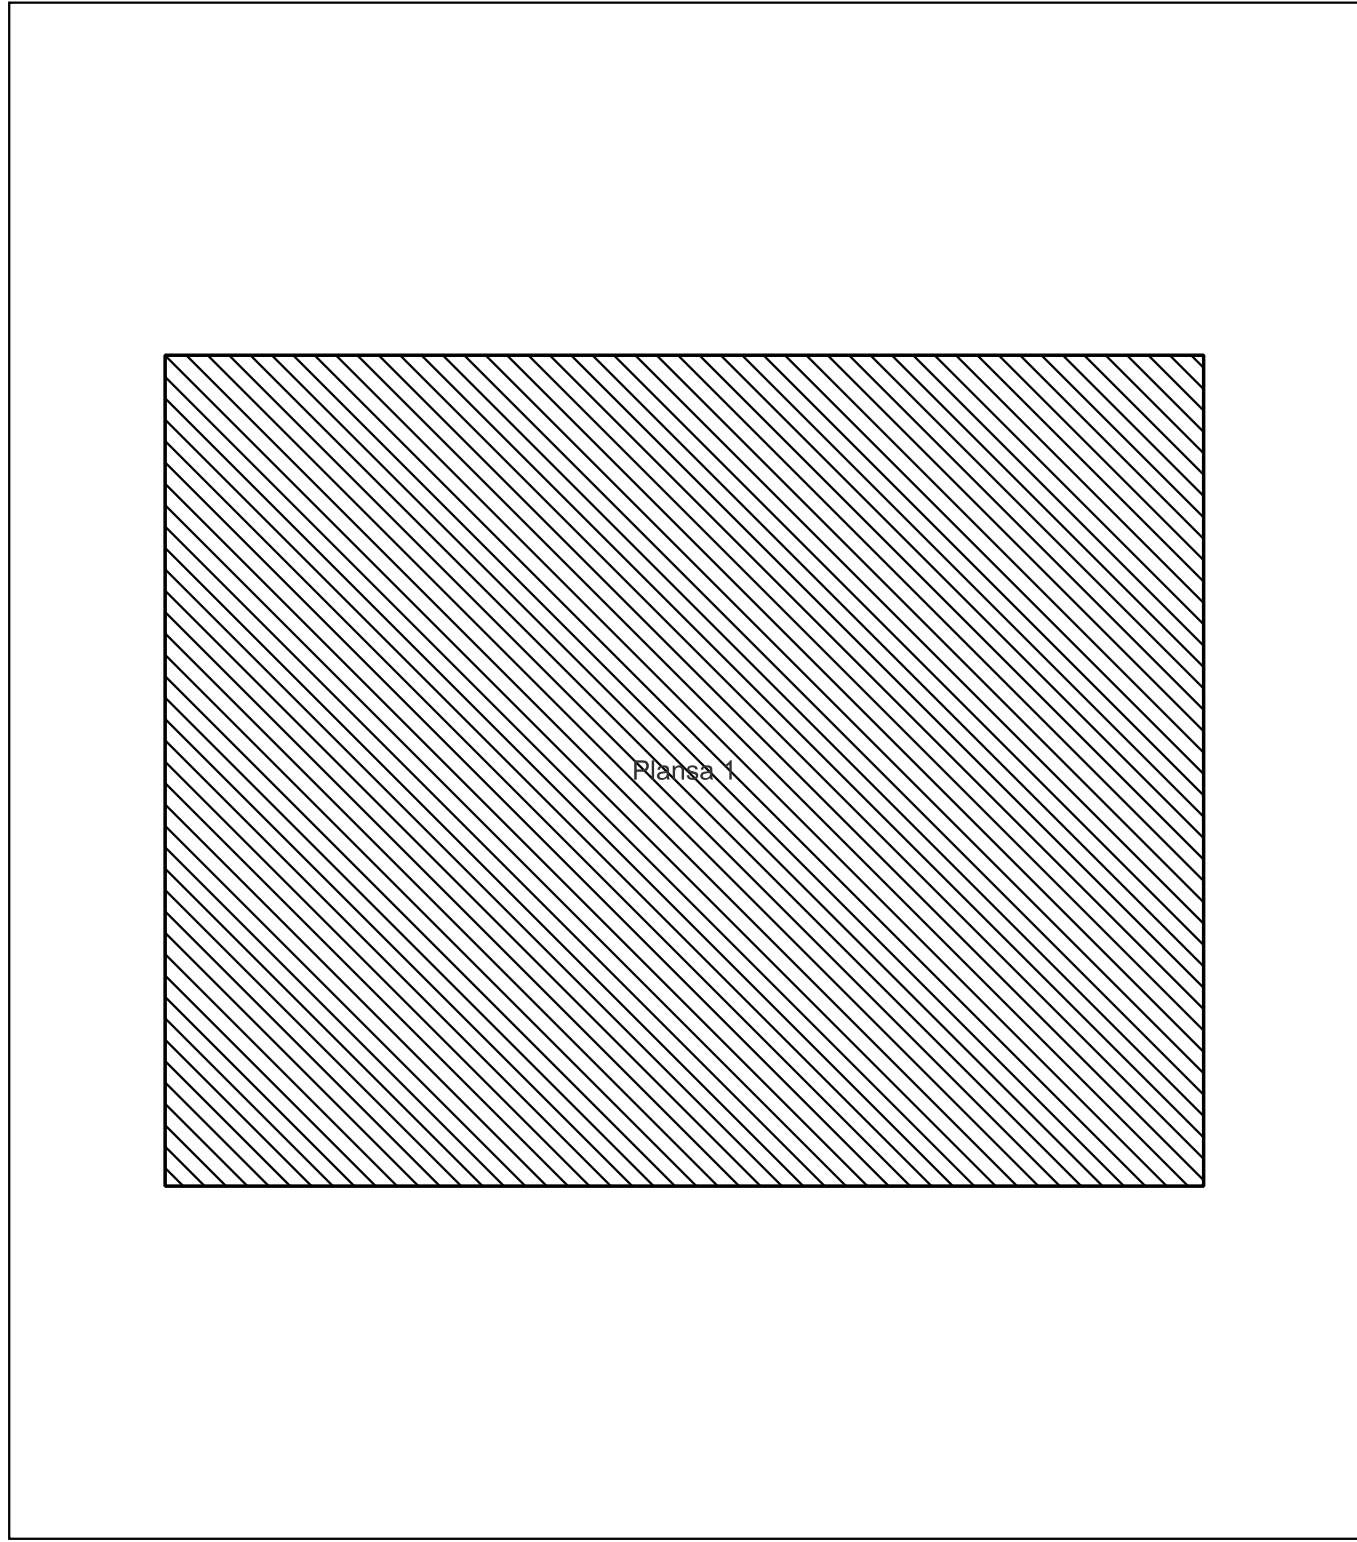

Legenda	
	LIMITĂ UAT
POIANA CÂMPINA	DENUMIRE UAT
	LIMITĂ INTRAVILAN
Poiana Câmpina	DENUMIRE INTRAVILAN
	LIMITĂ CLĂDIRE
C1	NUMĂR CORP
	LIMITA IMOBIL
586	ID IMOBIL
12A	NUMĂR POSTAL
Aa	DENUMIRE ARTERĂ

Semnat electronic de către
Ing. Victor-George Stoica
conform Împuternicirii 709 din
04.03.2024

Data 30.10.2025