

PLAN CADASTRAL

Comuna Poiana Câmpina, jud. Prahova, sat Poiana Câmpina

Sector cadastral nr. 9

Scara 1:1000


Sistem de proiecție: Stereografic 1970

Planșa nr. 1/5


spre publicare



Schema dispunerii sectoarelor cadastrale

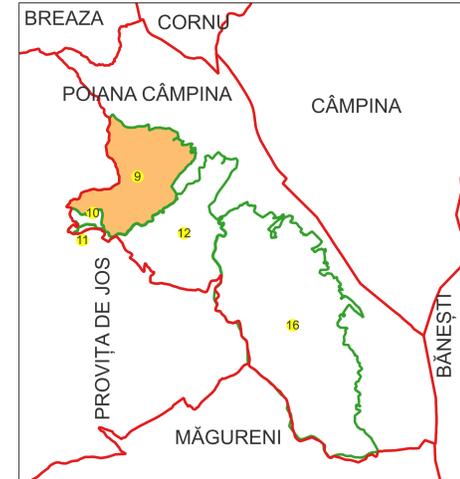

Schema dispunerii planșelor

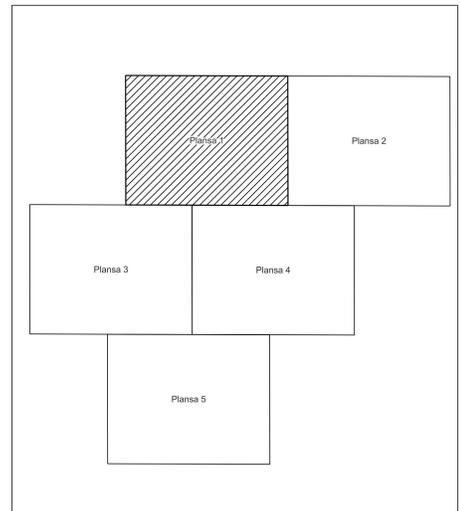


Legenda

	Limită UAT
	Denumire UAT
	Limită intravilan
	Denumire intravilan
	Limită sector cadastral
	Număr sector cadastral
	Limită tarla
	Număr tarla
	Limită construcție
	Număr corp construcție
	Limită imobil
	ID imobil
	Număr poștal

Semnat electronic de către
Ing. Victor-George Stoica
conform Împuternicirii 709 din
04.03.2024

Data 13.06.2023

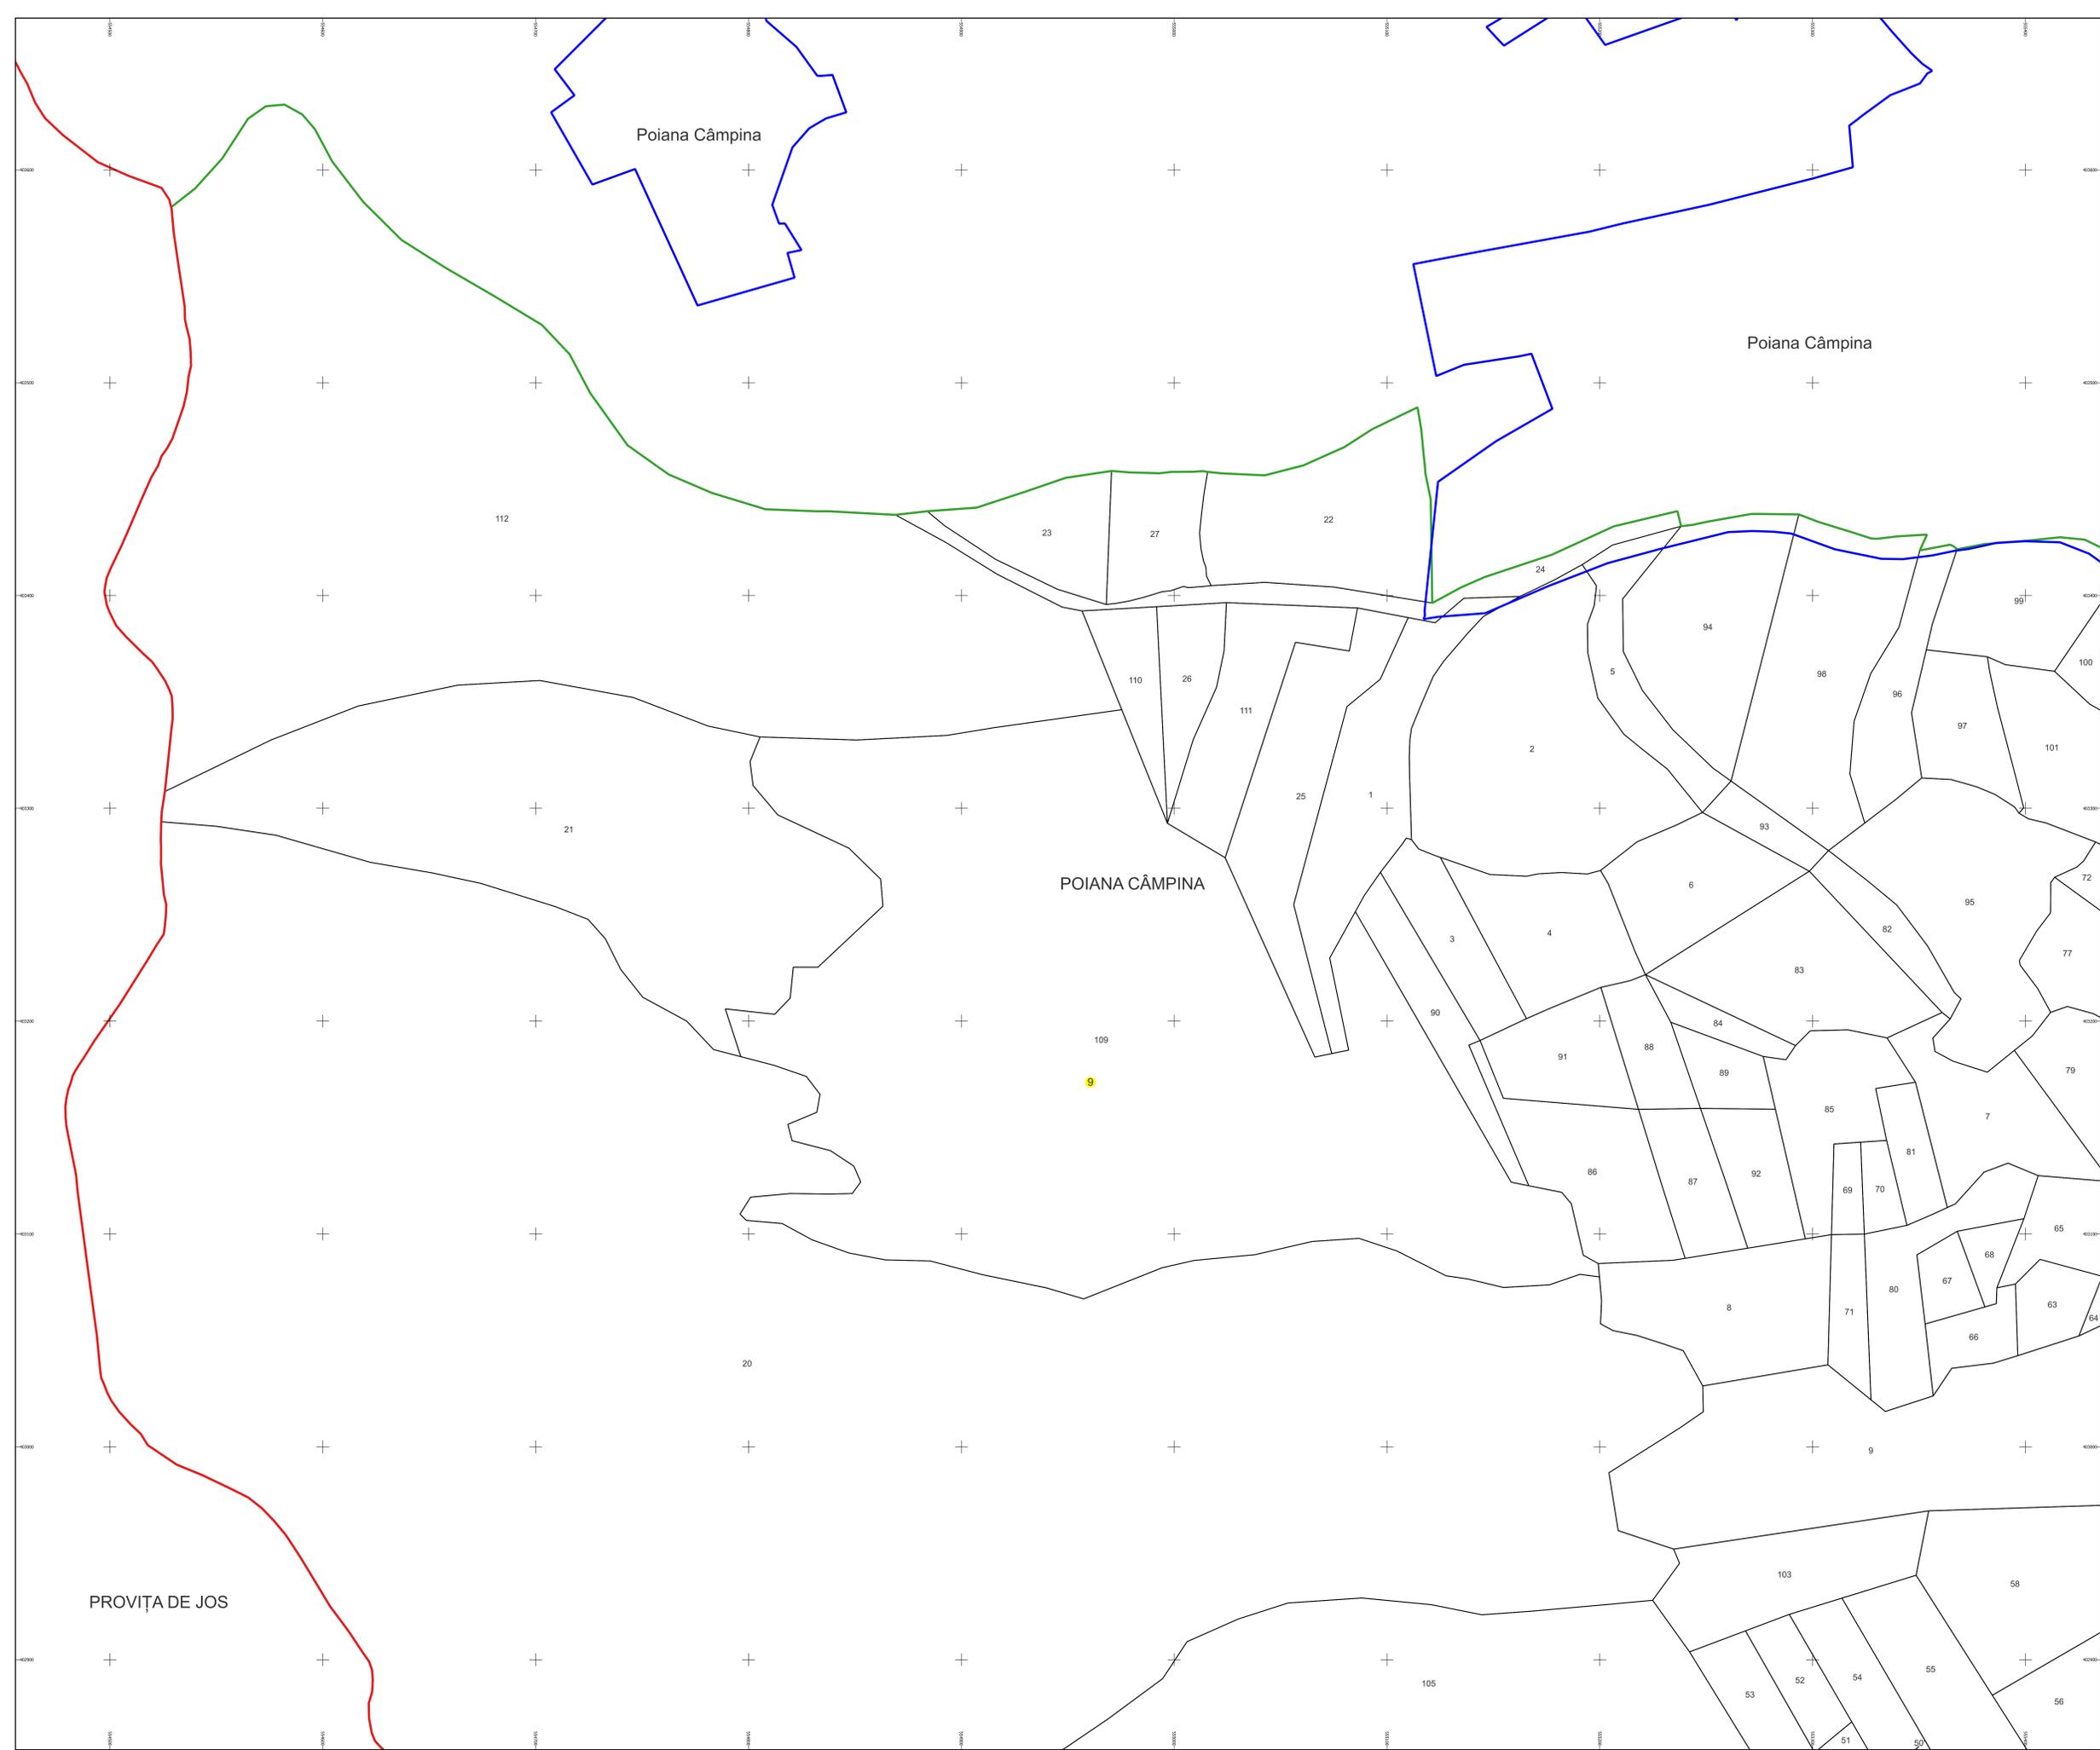

PLAN CADASTRAL

Comuna Poiana Cămpina, jud. Prahova, sat Poiana Cămpina

Sector cadastral nr. 9

Scara 1:1000


Sistem de proiecție: Stereografic 1970

Planșa nr. 2/5


spre publicare



Schema dispunerii sectoarelor cadastrale

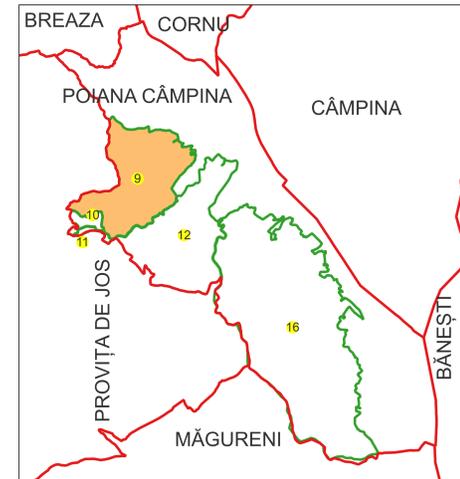


Schema dispunerii planșelor

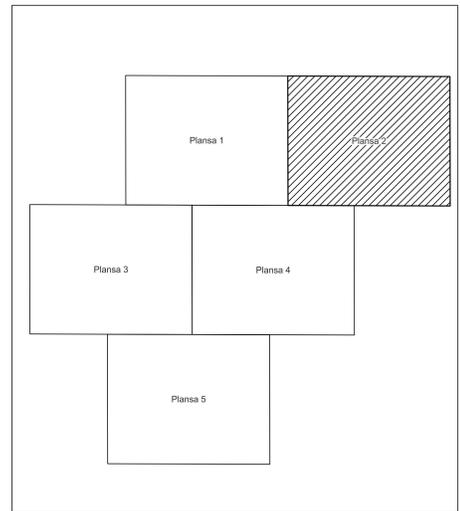

Legenda	
	Limită UAT
POIANA CĂMPINA	Denumire UAT
	Limită intravilan
Poiana Cămpina	Denumire intravilan
	Limită sector cadastral
9	Număr sector cadastral
	Limită tarla
10	Număr tarla
	Limită construcție
C1	Număr corp construcție
	Limită imobil
250	ID imobil
73AA	Număr poștal

Semnat electronic de către
Ing. Victor-George Stoica
conform Împunericii 709 din
04.03.2024

Data 13.06.2023

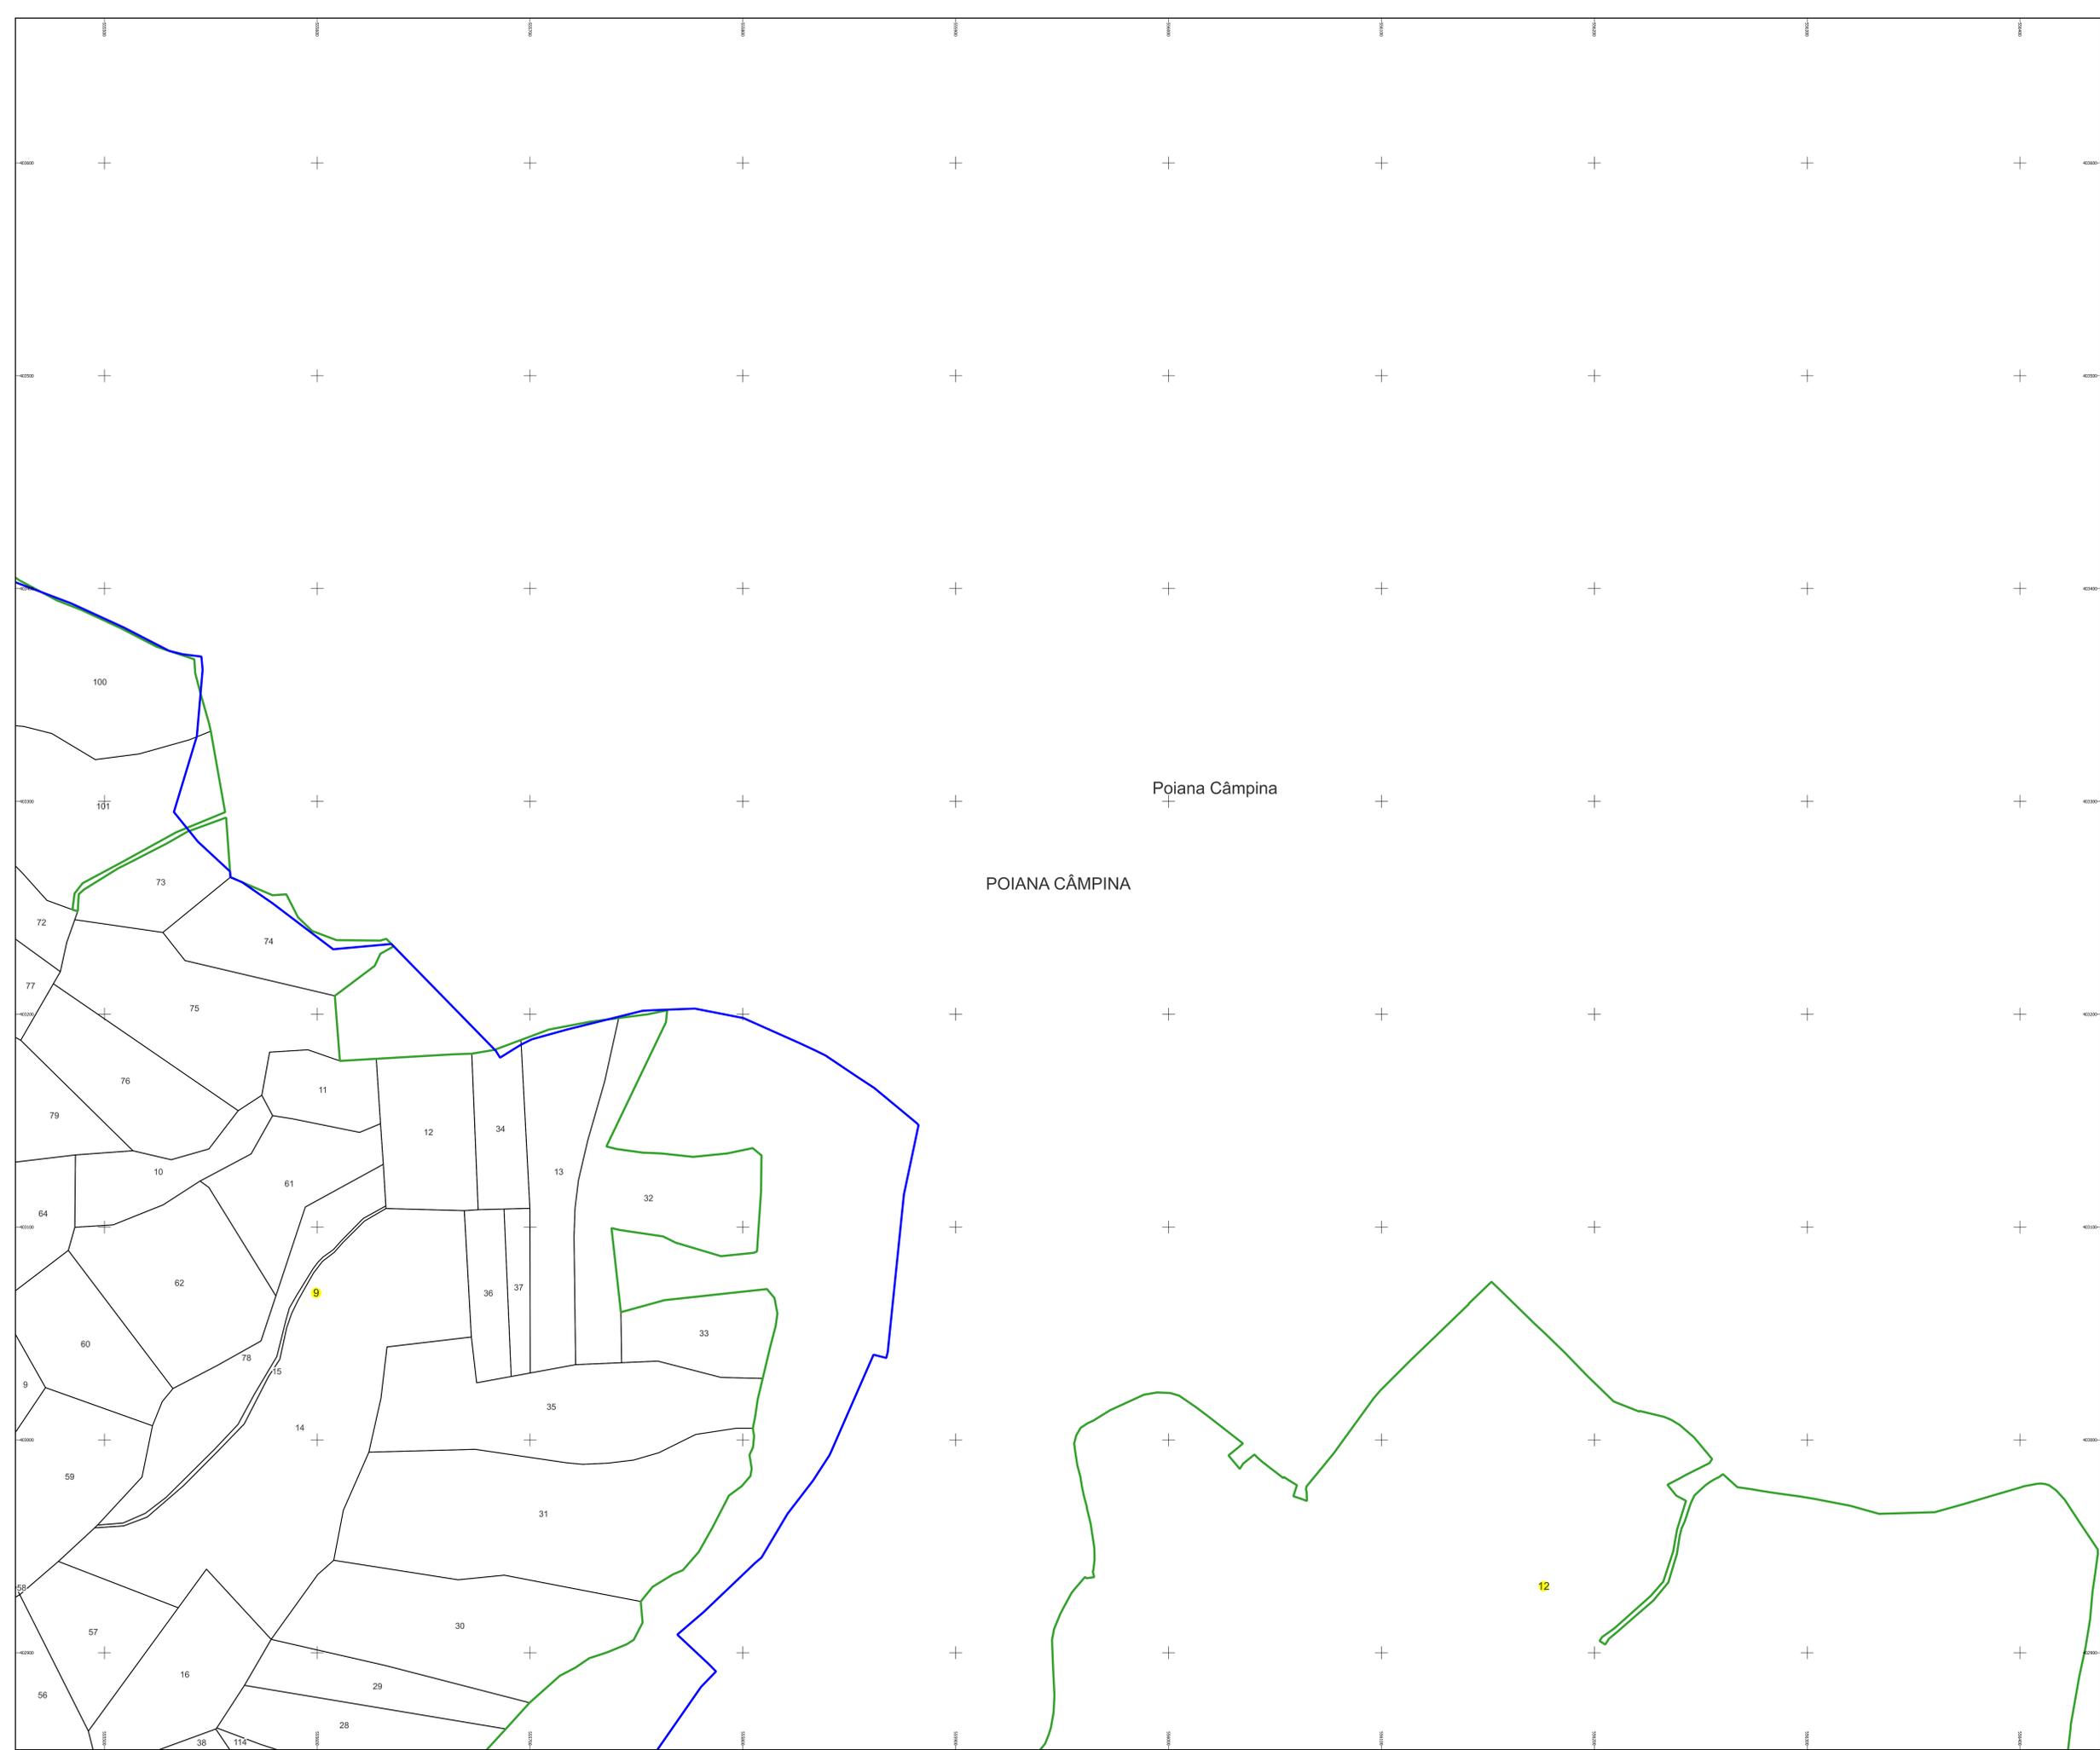

PLAN CADASTRAL

Comuna Poiana Câmpina, jud. Prahova, sat Poiana Câmpina

Sector cadastral nr. 9

Scara 1:1000


Sistem de proiecție: Stereografic 1970

Planșa nr. 3/5


spre publicare



Schema dispunerii sectoarelor cadastrale

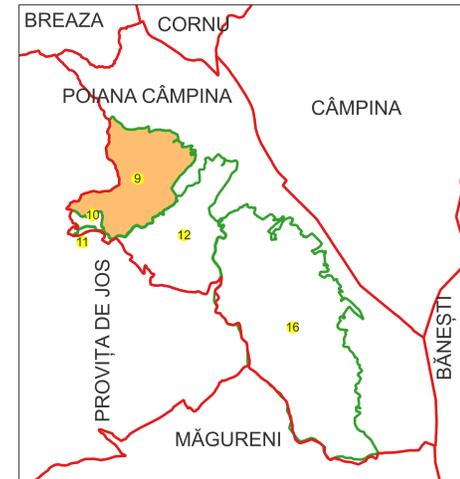

Schema dispunerii planșelor

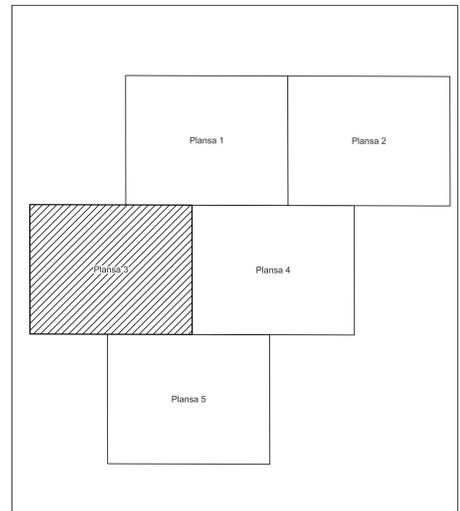

Legenda	
	Limită UAT
	Denumire UAT
	Limită intravilan
	Denumire intravilan
	Limită sector cadastral
	Număr sector cadastral
	Limită tarla
	Număr tarla
	Limită construcție
	Număr corp construcție
	Limită imobil
	ID imobil
	Număr poștal

Semnat electronic de către
Ing. Victor-George Stoica
conform Împuternicirii 709 din
04.03.2024

Data 13.06.2023

PROVIȚA DE JOS

POIANA CÂMPINA

Poiana Câmpina

10

9

113

18

19

20

PLAN CADASTRAL

Comuna Poiana Cămpina, jud. Prahova, sat Poiana Cămpina

Sector cadastral nr. 9

Scara 1:1000


Sistem de proiecție: Stereografic 1970

Planșa nr. 4/5


spre publicare



Schema dispunerii sectoarelor cadastrale

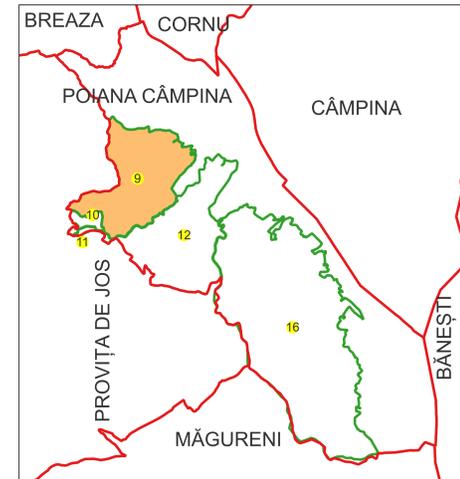


Schema dispunerii planșelor

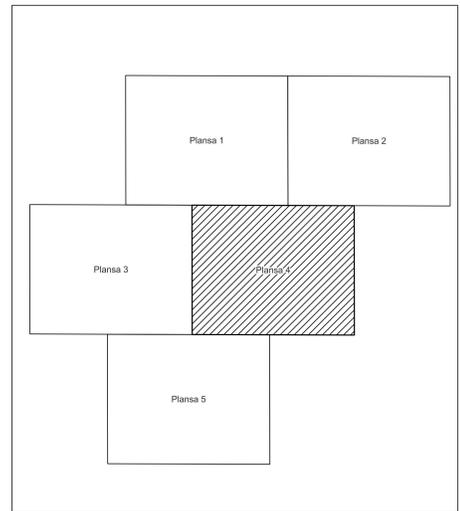

Legenda	
	Limită UAT
	Denumire UAT
	Limită intravilan
	Denumire intravilan
	Limită sector cadastral
	Număr sector cadastral
	Limită tarla
	Număr tarla
	Limită construcție
	Număr corp construcție
	Limită imobil
	ID imobil
	Număr poștal

Semnat electronic de către
Ing. Victor-George Stoica
conform împuternicirii 709 din
04.03.2024

Data 13.06.2023

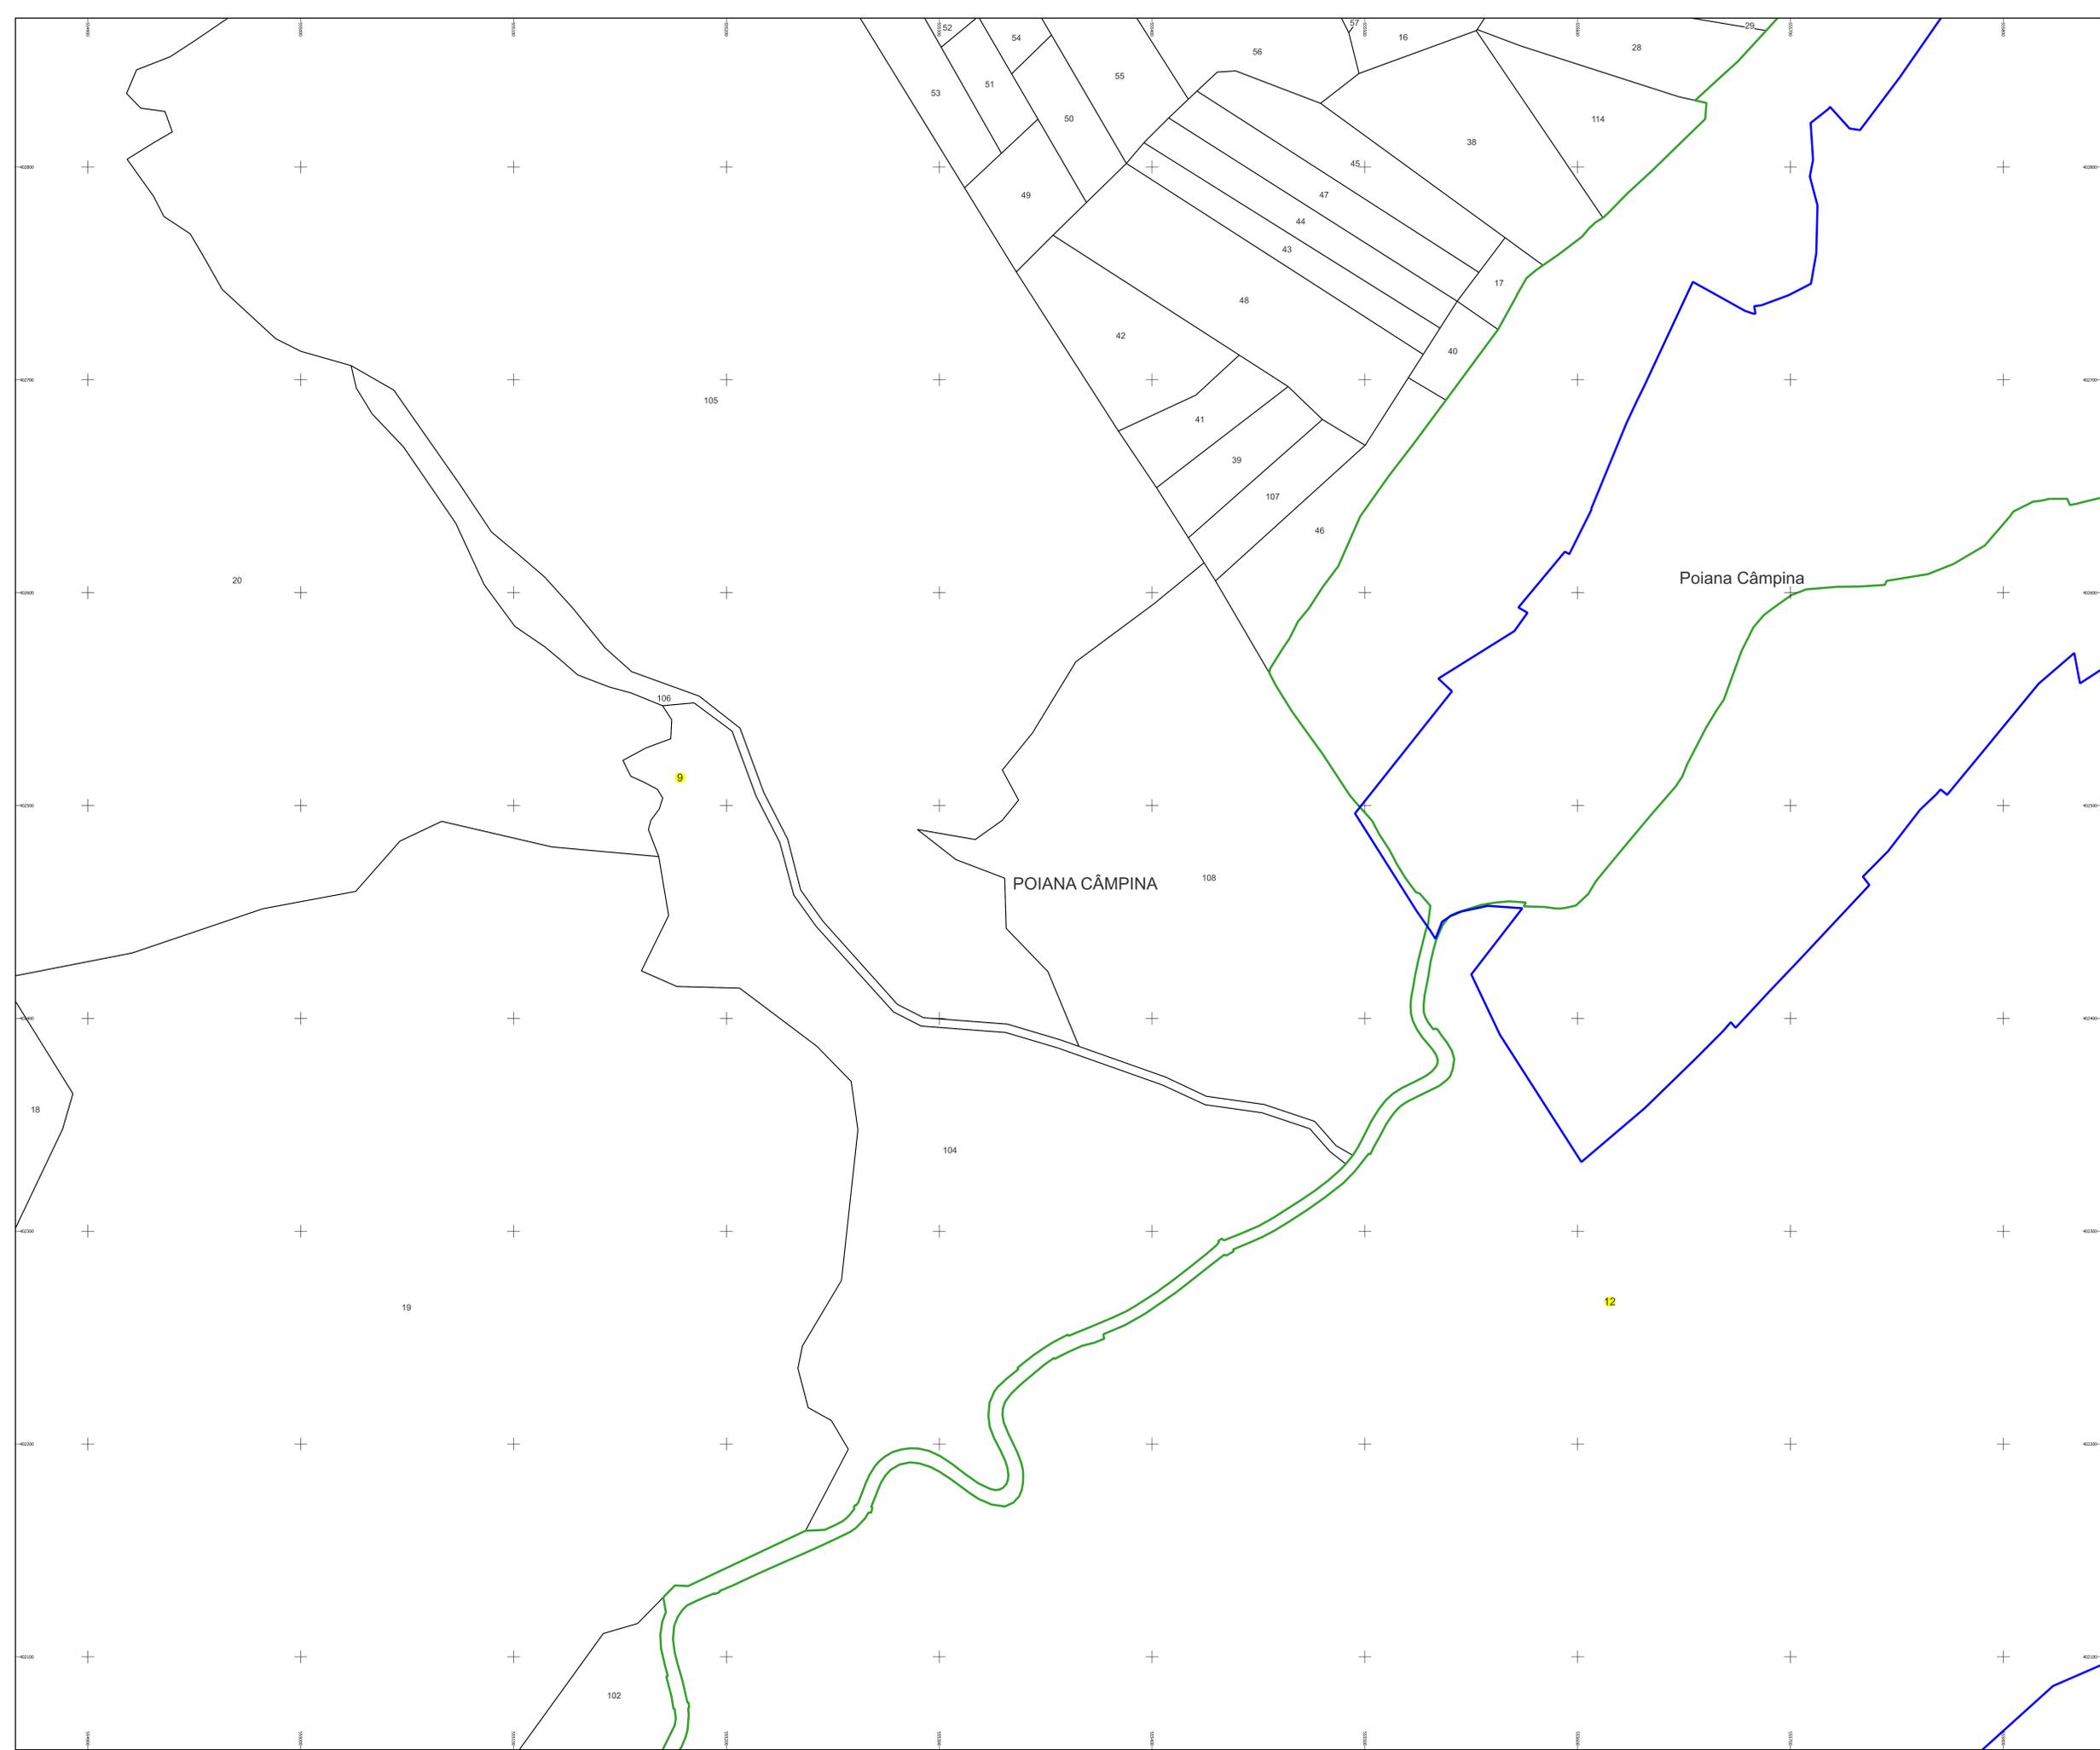

PLAN CADASTRAL

Comuna Poiana Câmpina, jud. Prahova, sat Poiana Câmpina

Sector cadastral nr. 9

Scara 1:1000


Sistem de proiecție: Stereografic 1970

Planșa nr. 5/5


spre publicare



Schema dispunerii sectoarelor cadastrale

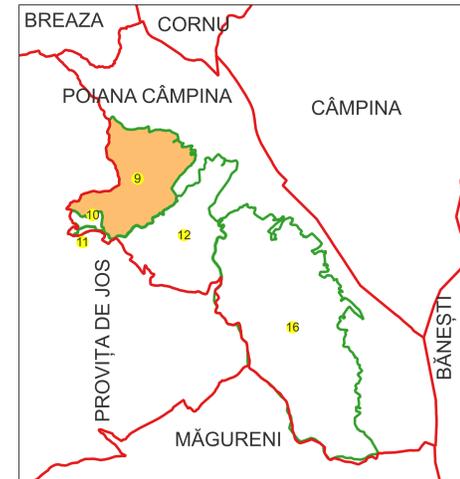

Schema dispunerii planșelor

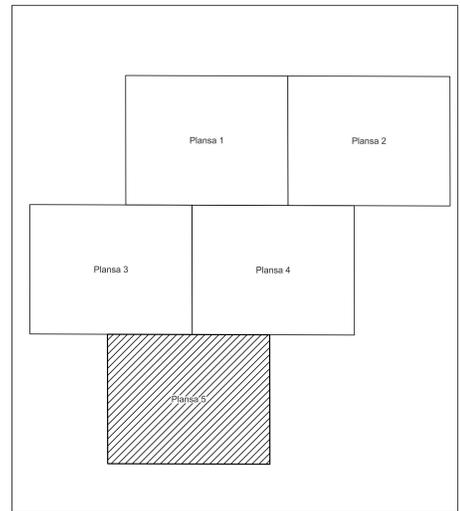

Legenda	
	Limită UAT
	Denumire UAT
	Limită intravilan
	Denumire intravilan
	Limită sector cadastral
	Număr sector cadastral
	Limită tarla
	Număr tarla
	Limită construcție
	Număr corp construcție
	Limită imobil
	ID imobil
	Număr poștal

Semnat electronic de către
Ing. Victor-George Stoica
conform Împuternicirii 709 din
04.03.2024

Data 13.06.2023

