

PLAN CADASTRAL

Comuna Șirna, jud. Prahova

Sector cadastral nr. 14

Scara 1:1000


Sistem de proiecție: Stereografic 1970

Planșa nr. 1/1

spre publicare



Schema disponeri sectoarelor cadastrale

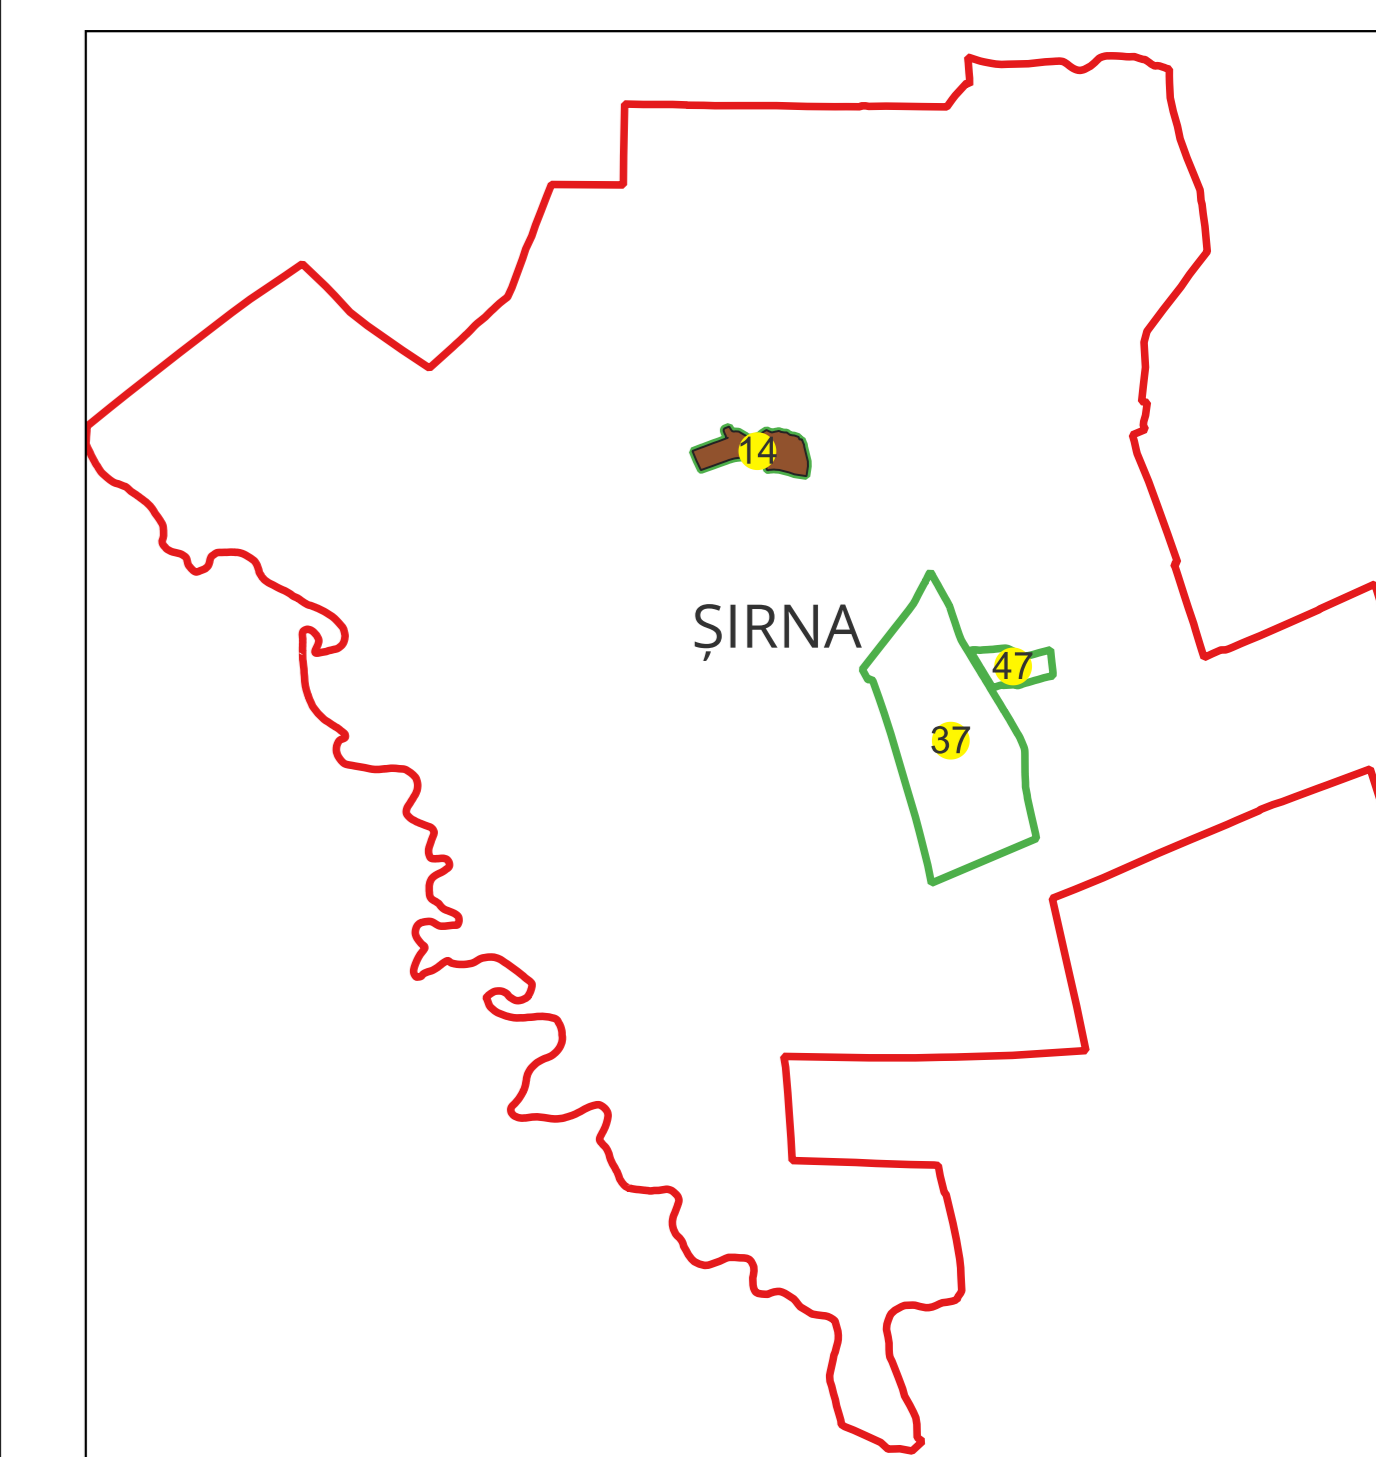

Legenda	
	LIMITĂ UAT
	DENUMIRE UAT
	LIMITĂ INTRAVILAN
	DENUMIRE INTRAVILAN
	LIMITĂ SECTOR CADASTRAL
	NUMĂR SECTOR CADASTRAL
	LIMITĂ CONSTRUCȚIE
	NUMĂR CORP
	LIMITĂ IMOBIL
	ID IMOBIL
	NUMĂR POȘTAL

Semnat electronic de către
Ing. Mirițescu Adriana
conform împuternicirii 25 din
02.11.2025

Data 18.11.2025

Șirna