

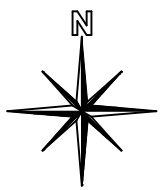


PLAN CADASTRAL
Județul SIBIU, UAT Pauca
Sectorul cadastral 63
Scara 1:2000

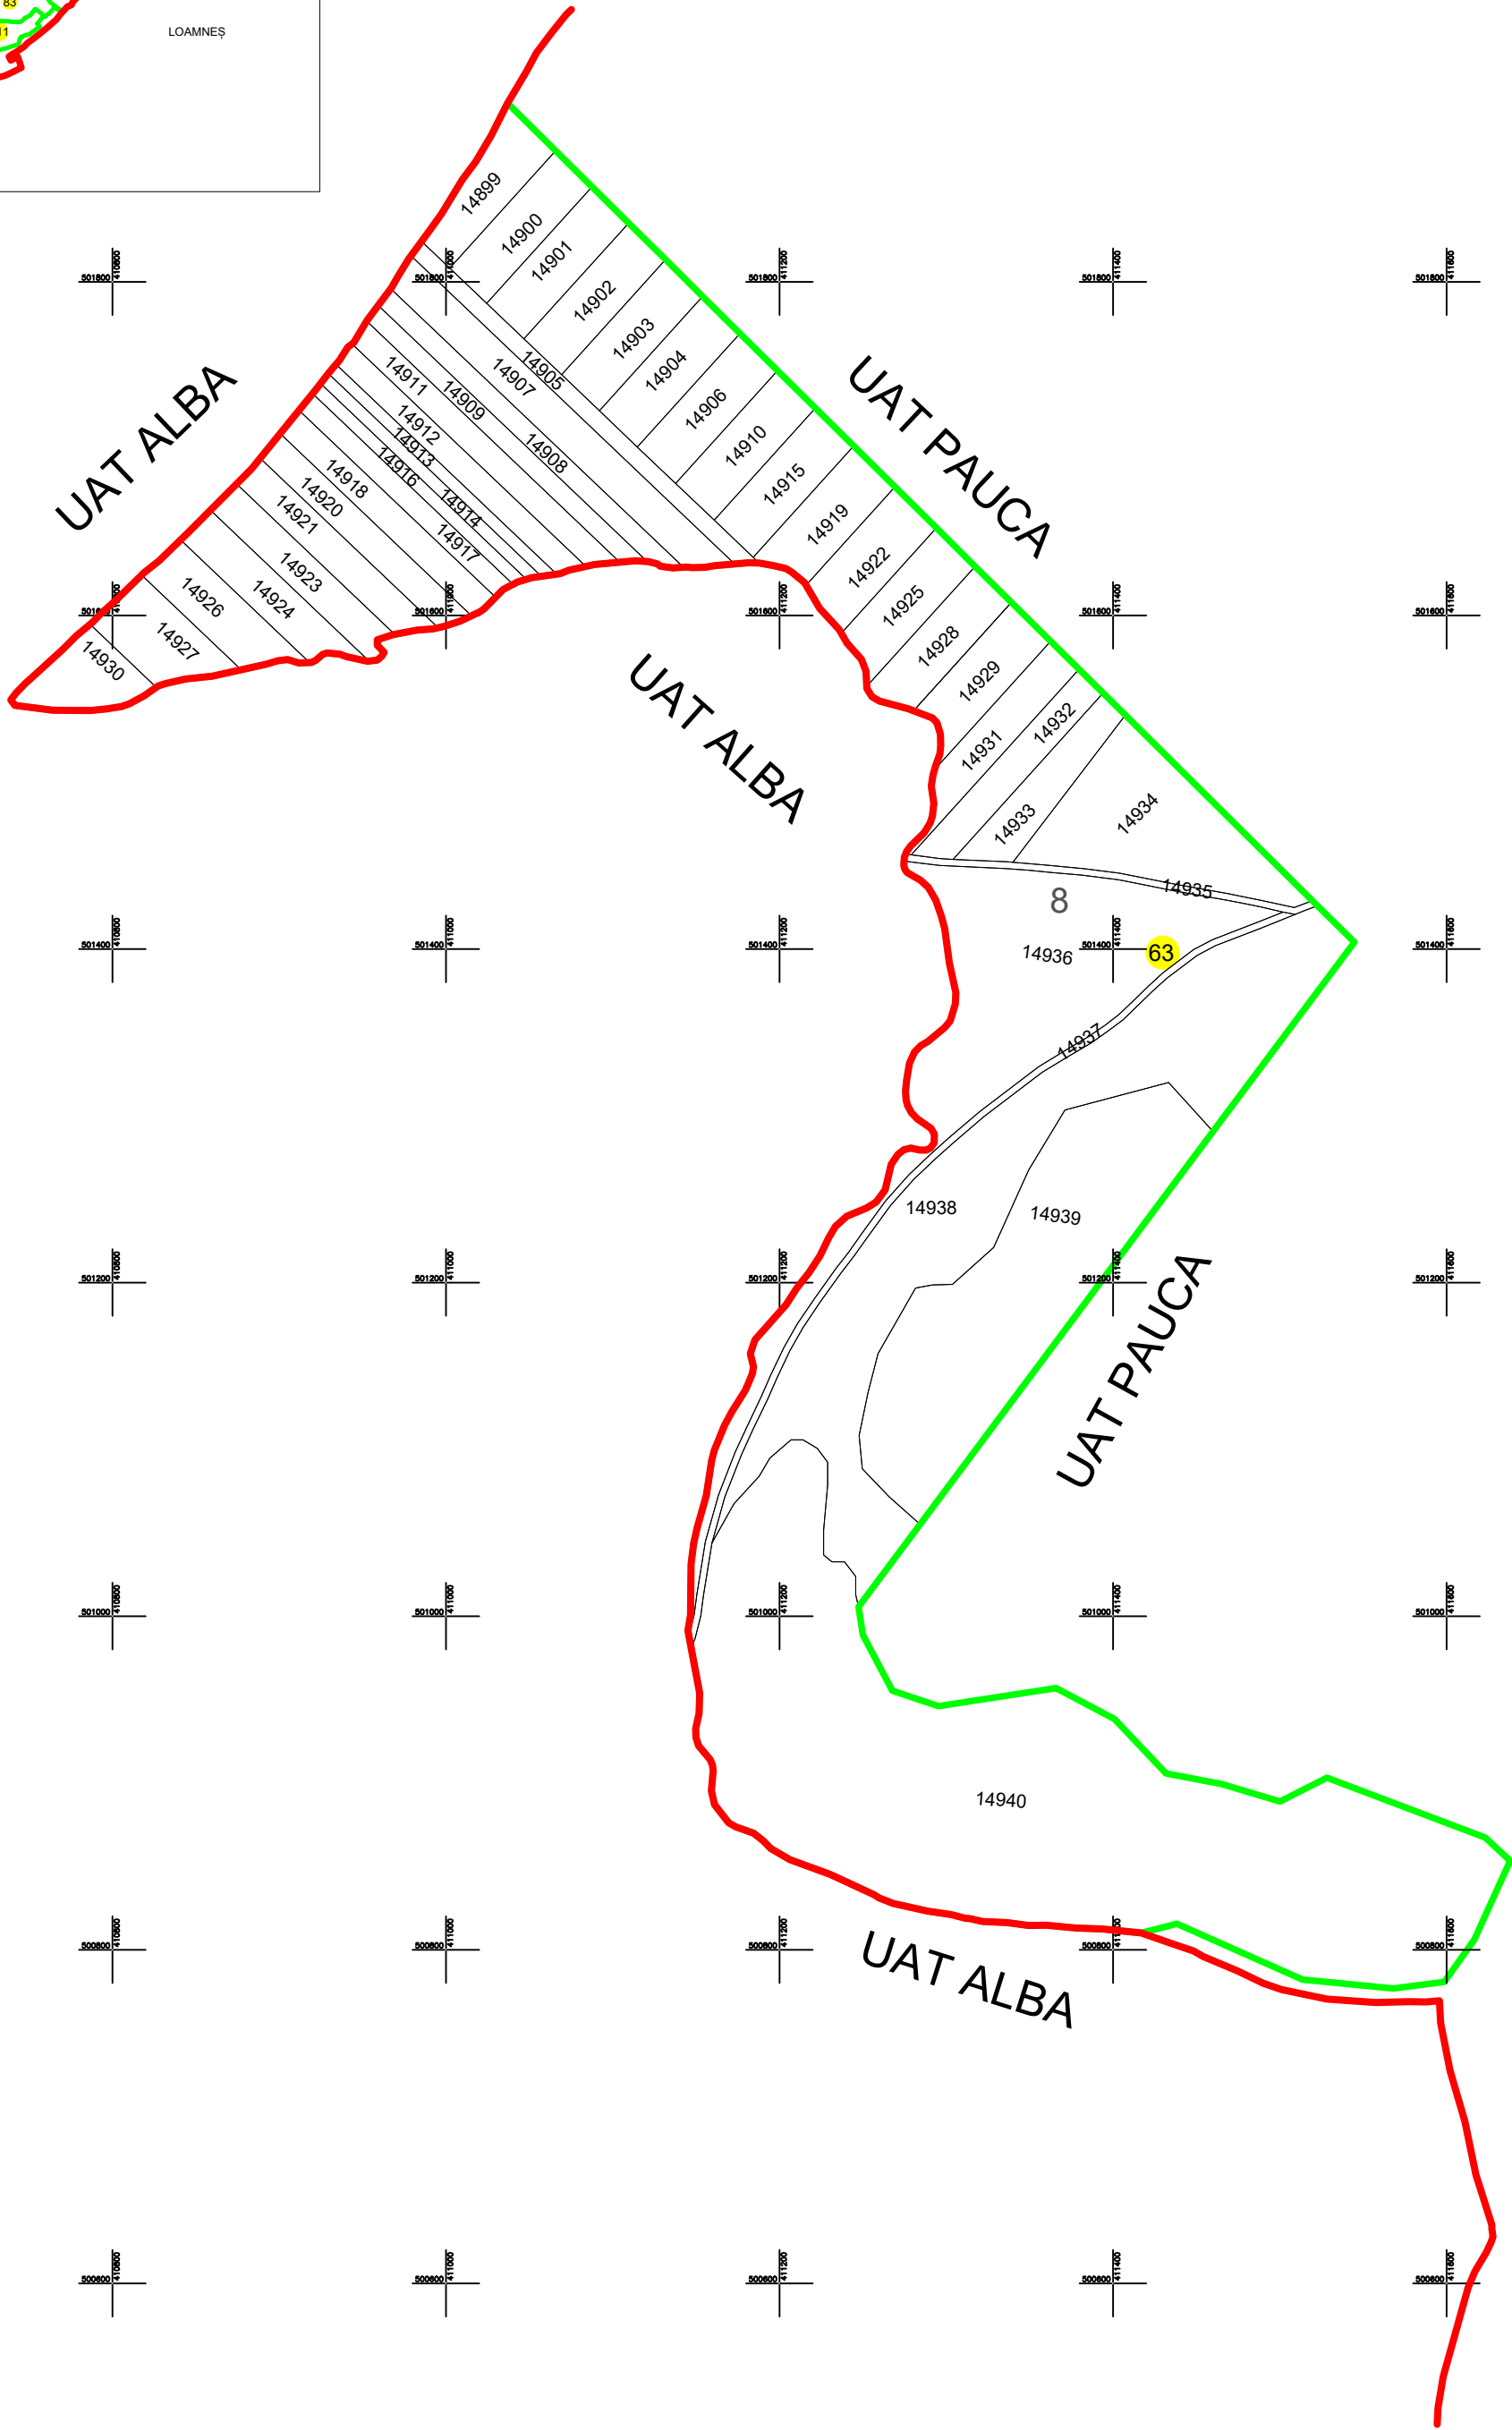

Plan de ansamblu

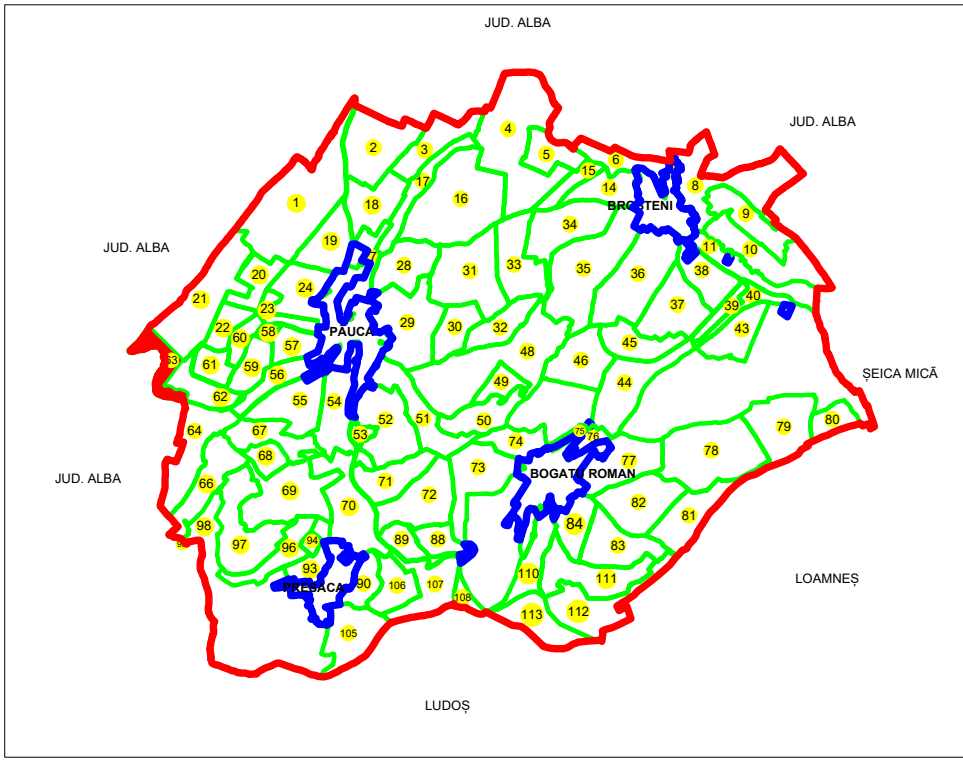

- LEGENDĂ:
- 14940 ID imobil
- 8 Nr. tarla
- 63 Nr. sector cadastral
- C1 Cod construcție

- Limită UAT
- Limită intravilan
- Pârâu
- Limită sector
- Limită tarla
- Limită imobil
- Limită construcții

Sistem de proiectie Stereografic 1970

SC TOPO-LAND GIS SRL	
Strada	
Numar	
Localitate	
Judet	

Spre publicare