

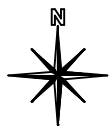


PLAN CADASTRAL
Județul SIBIU, UAT Pauca
Sectorul cadastral 75
Scara 1:2000

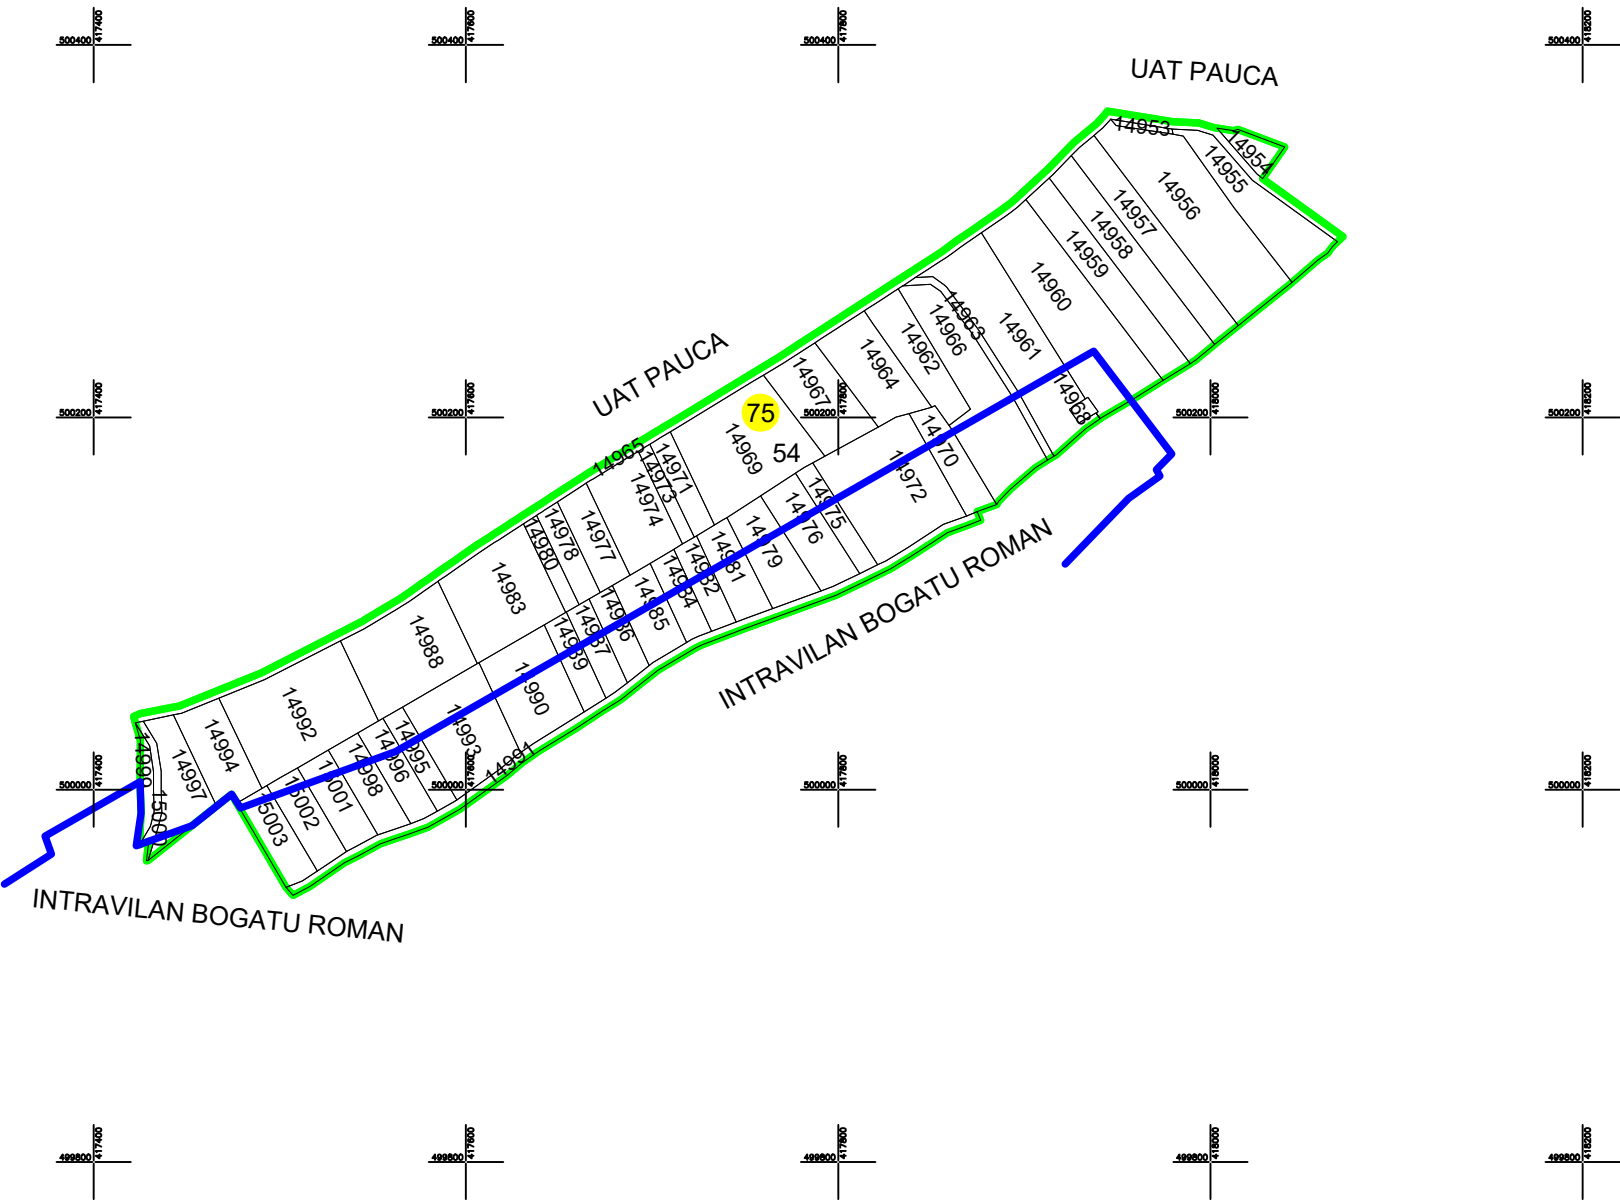

Plan de ansamblu

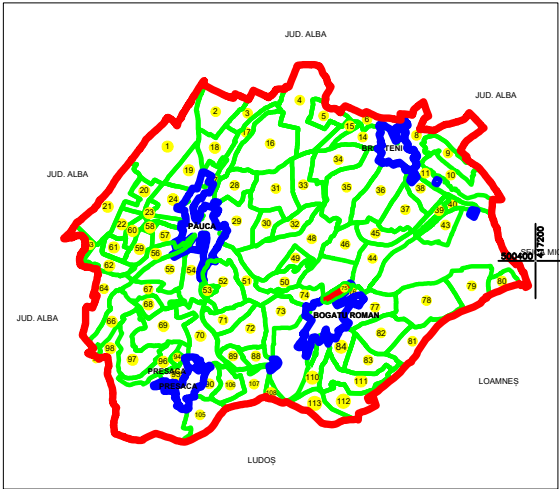

LEGENDĂ:

- 15003 ID imobil
54 Nr. tarla
75 Nr. sector cadastral
C1 Cod construcție

- Limită UAT
— Limită intravilan
- - - Pârâu
— Limită sector
— Limită tarla
— Limită imobil
— Limită construcții

Sistem de proiectie Stereografic 1970

SC TOPO LAND GIS SRL	
Elaborat de:	Desenat de:
Verificat de:	Proiectat de:
Data:	Scara:

Spre publicare