

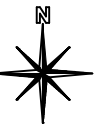


PLAN CADASTRAL
Județul SIBIU, UAT Pauca
Sectorul cadastral 93
Scara 1:2000

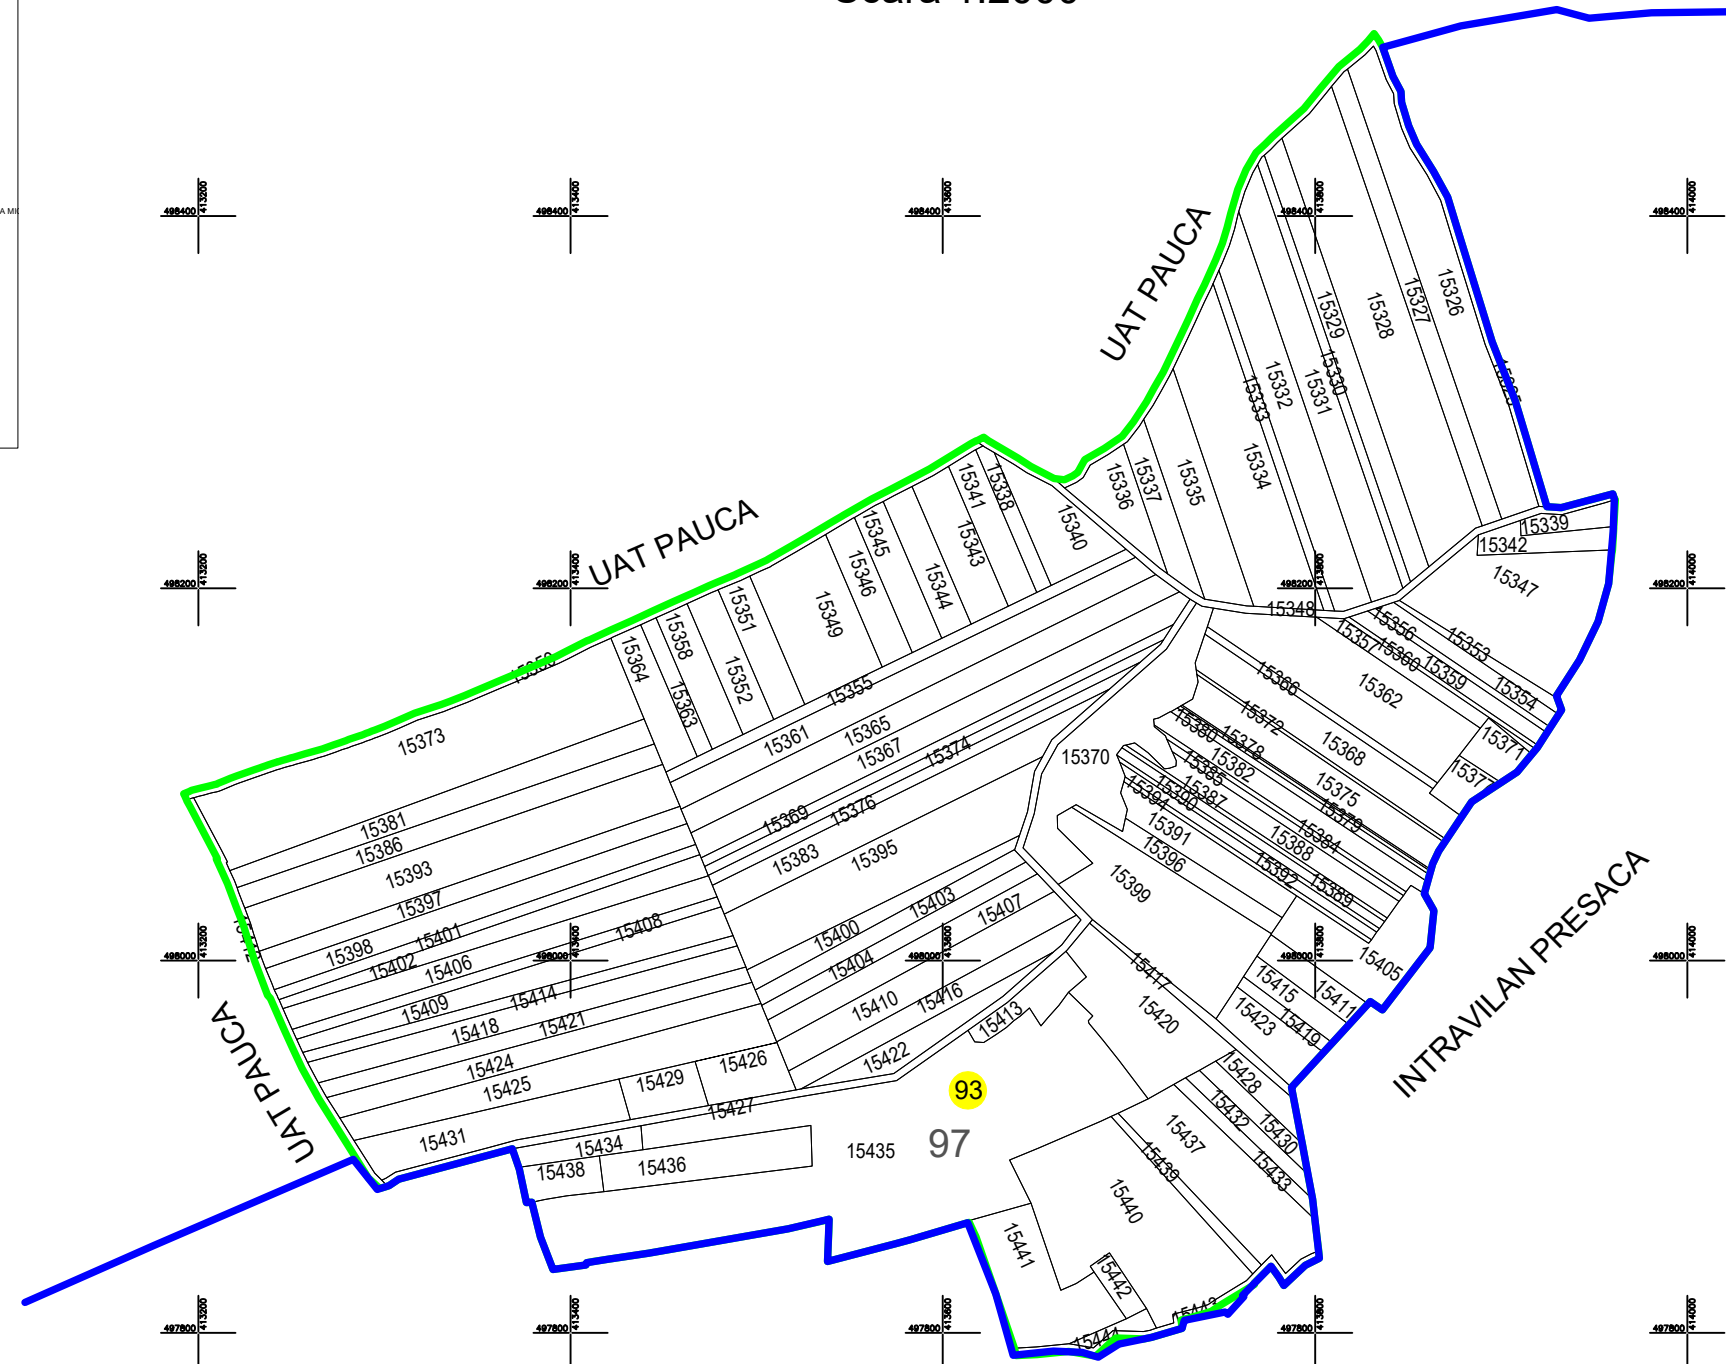

Plan de ansamblu

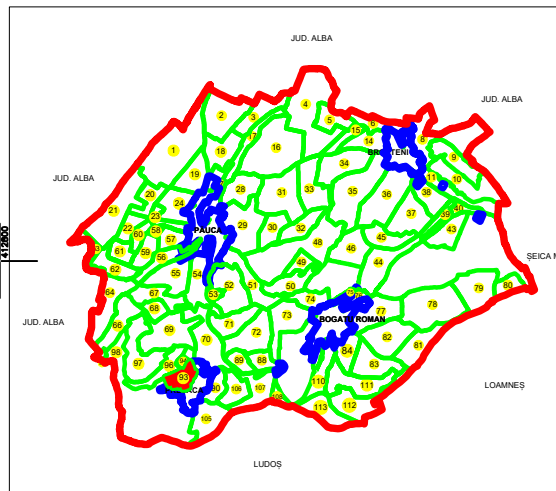

LEGENDĂ:

- 15431 ID imobil
97 Nr. tarla
93 Nr. sector cadastral
C1 Cod construcție

- Limită UAT
— Limită intravilan
— Pârâu
— Limită sector
— Limită tarla
— Limită imobil
— Limită construcții

Sistem de proiectie Stereografic 1970

SC TOPO LAND GIS SRL	
Elaborat de:	Revizuit de:
Desenat de:	Verificat de:
Proiectat de:	Aprobat de:
Data:	Scara:

Spre publicare