

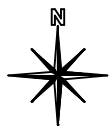


PLAN CADASTRAL
Județul SIBIU, UAT Pauca
Sectorul cadastral 94
Scara 1:2000

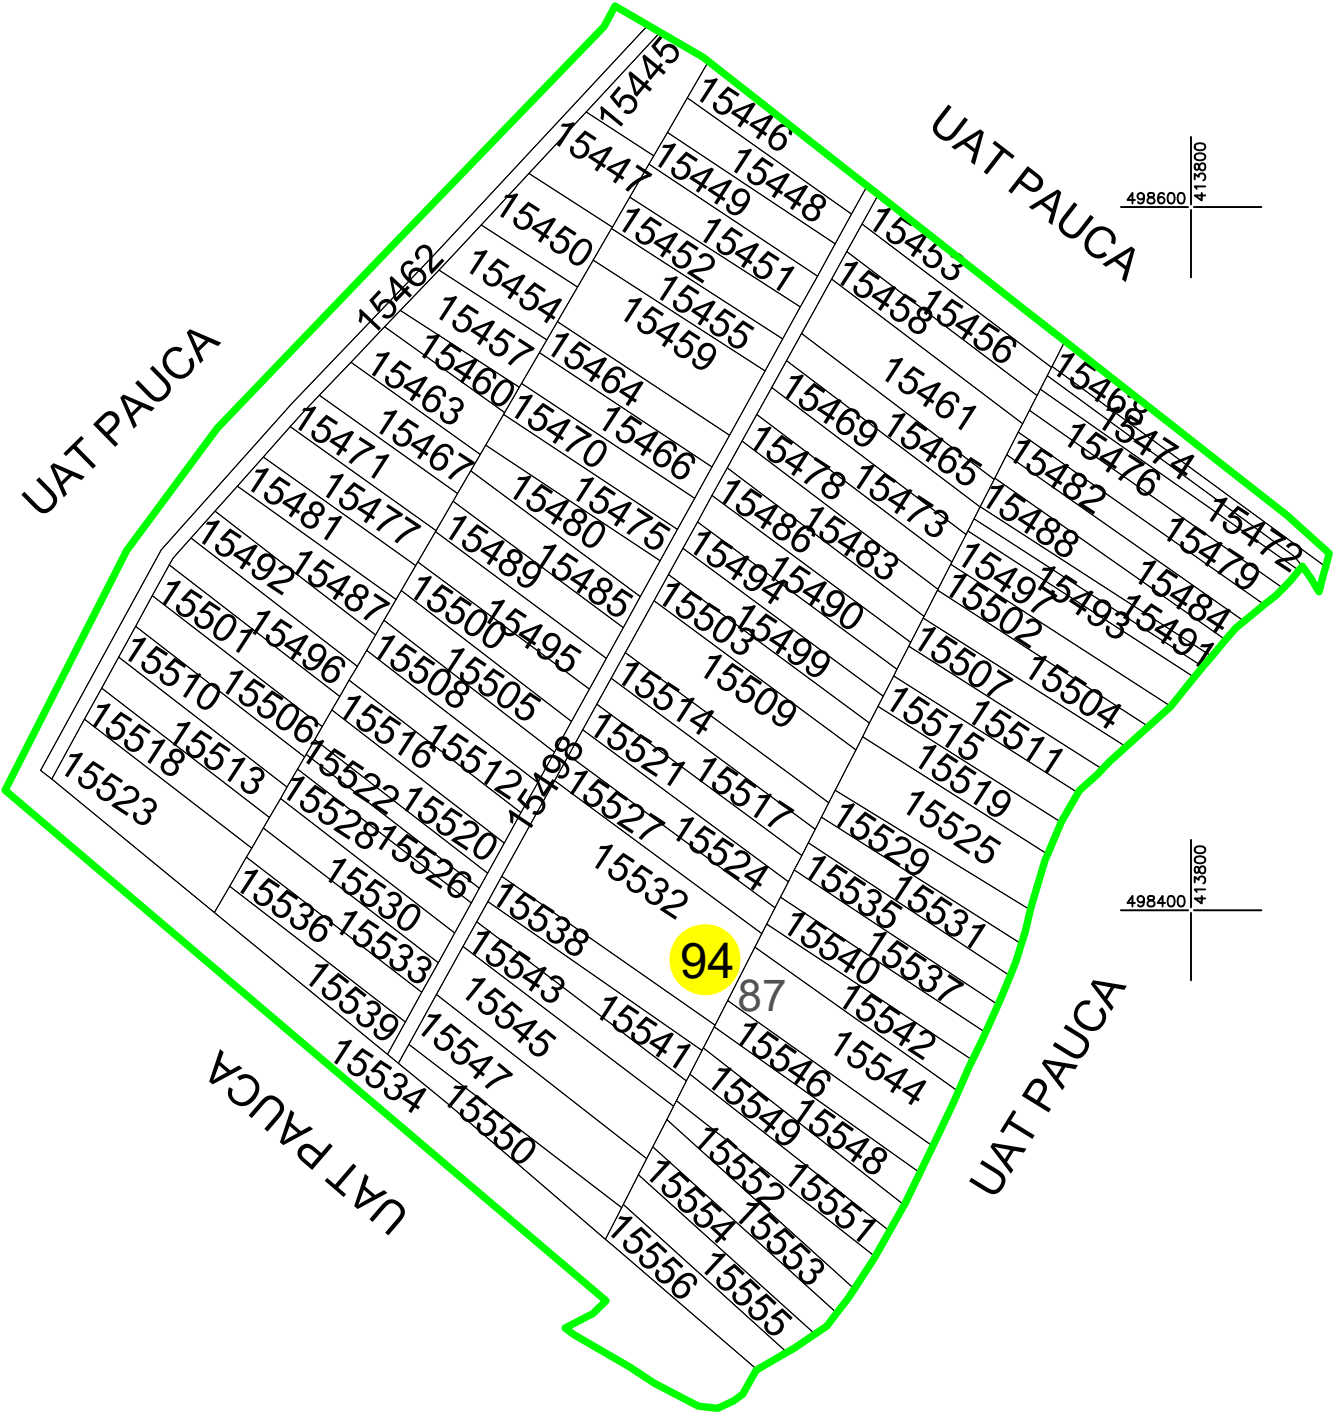

Plan de ansamblu

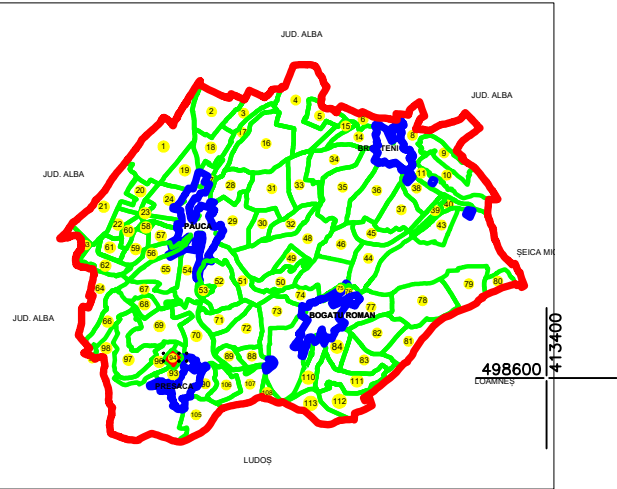

LEGENDĂ:

- 15534 ID imobil
87 Nr. tarla
94 Nr. sector cadastral
C1 Cod construcție

- Limită UAT
— Limită intravilan
— Pârâu
— Limită sector
— Limită tarla
— Limită imobil
— Limită construcții

Sistem de proiectie Stereografic 1970

SC TOPO LAND GIS SRL	
Elaborat de:	Revisiune în:
Proiectat de:	planșă:
Desenat de:	
Data:	01.2020

Spre publicare