


PLAN CADASTRAL
 UAT: Fratautii Noi, judetul: SUCEAVA, Sect. cad. 29, plansa 1
 Scara 1:1000
 Sistem de proiectie: stereografic 1970
 Spre Publicare

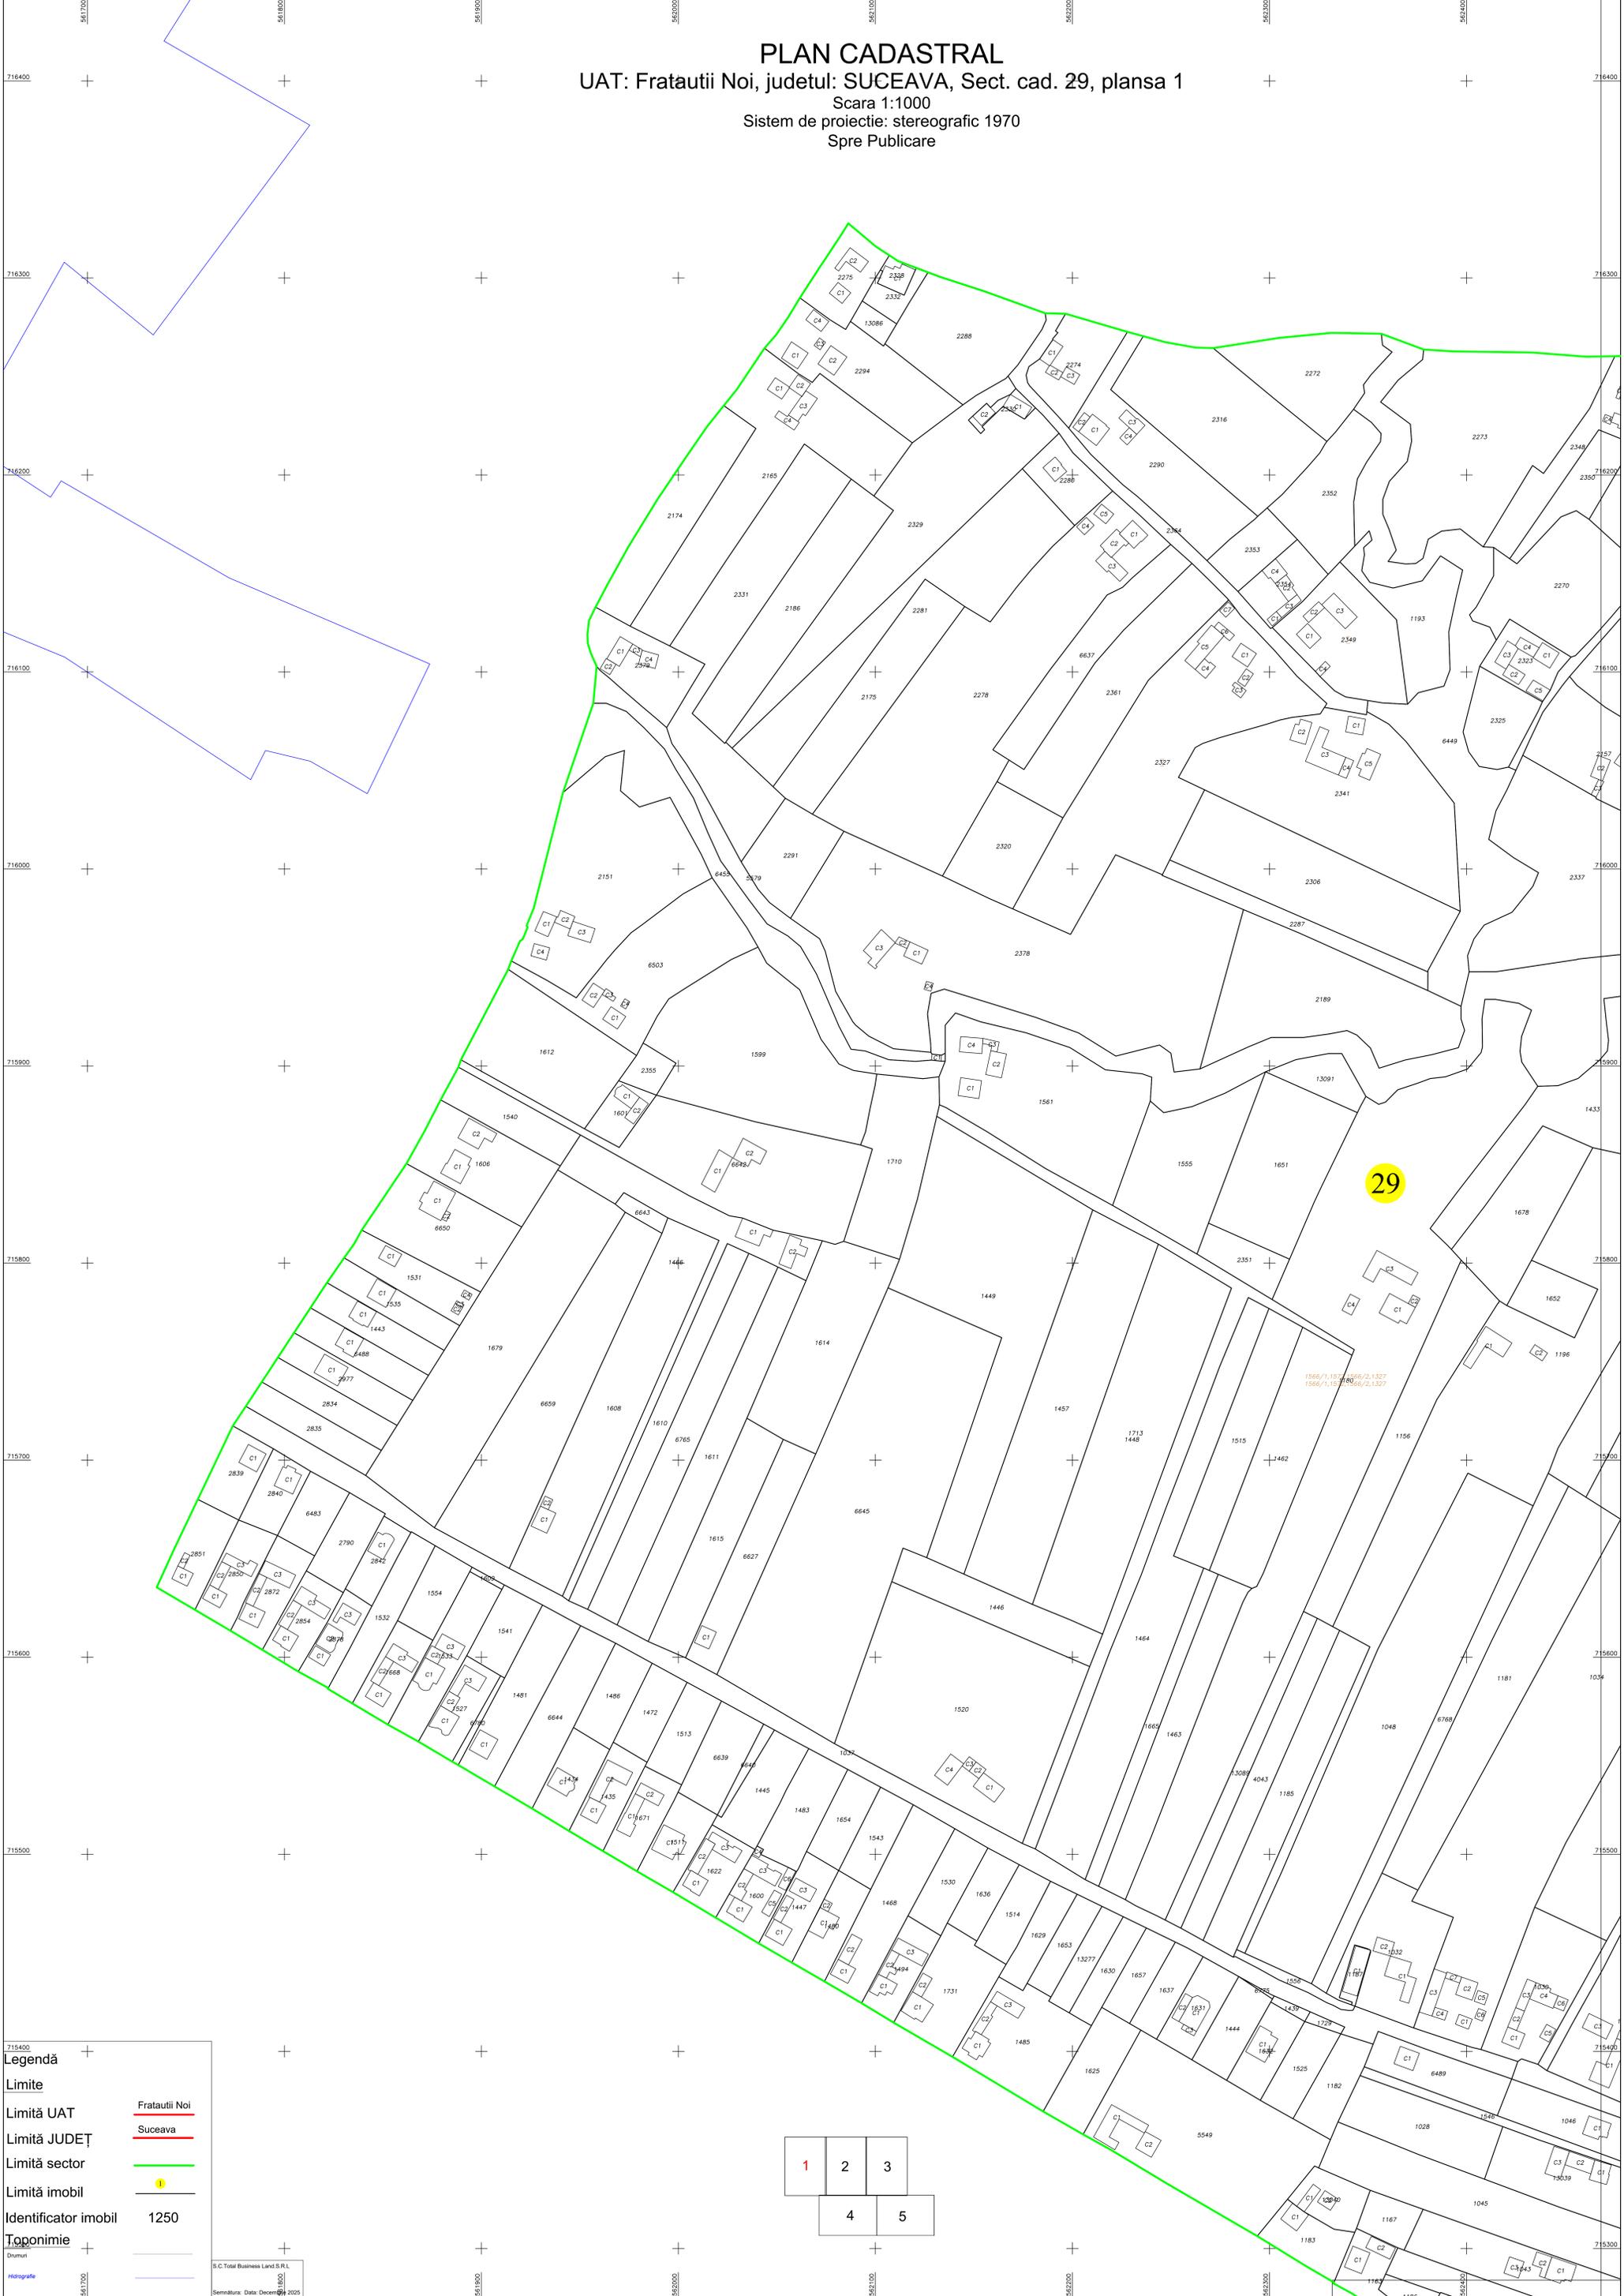

Legendă	
Limite	
Limită UAT	Fratautii Noi
Limită JUDEȚ	Suceava
Limită sector	
Limită imobil	
Identificator imobil	1250
Toponimie	
Drumuri	
Hidrografe	

1	2	3
4	5	