
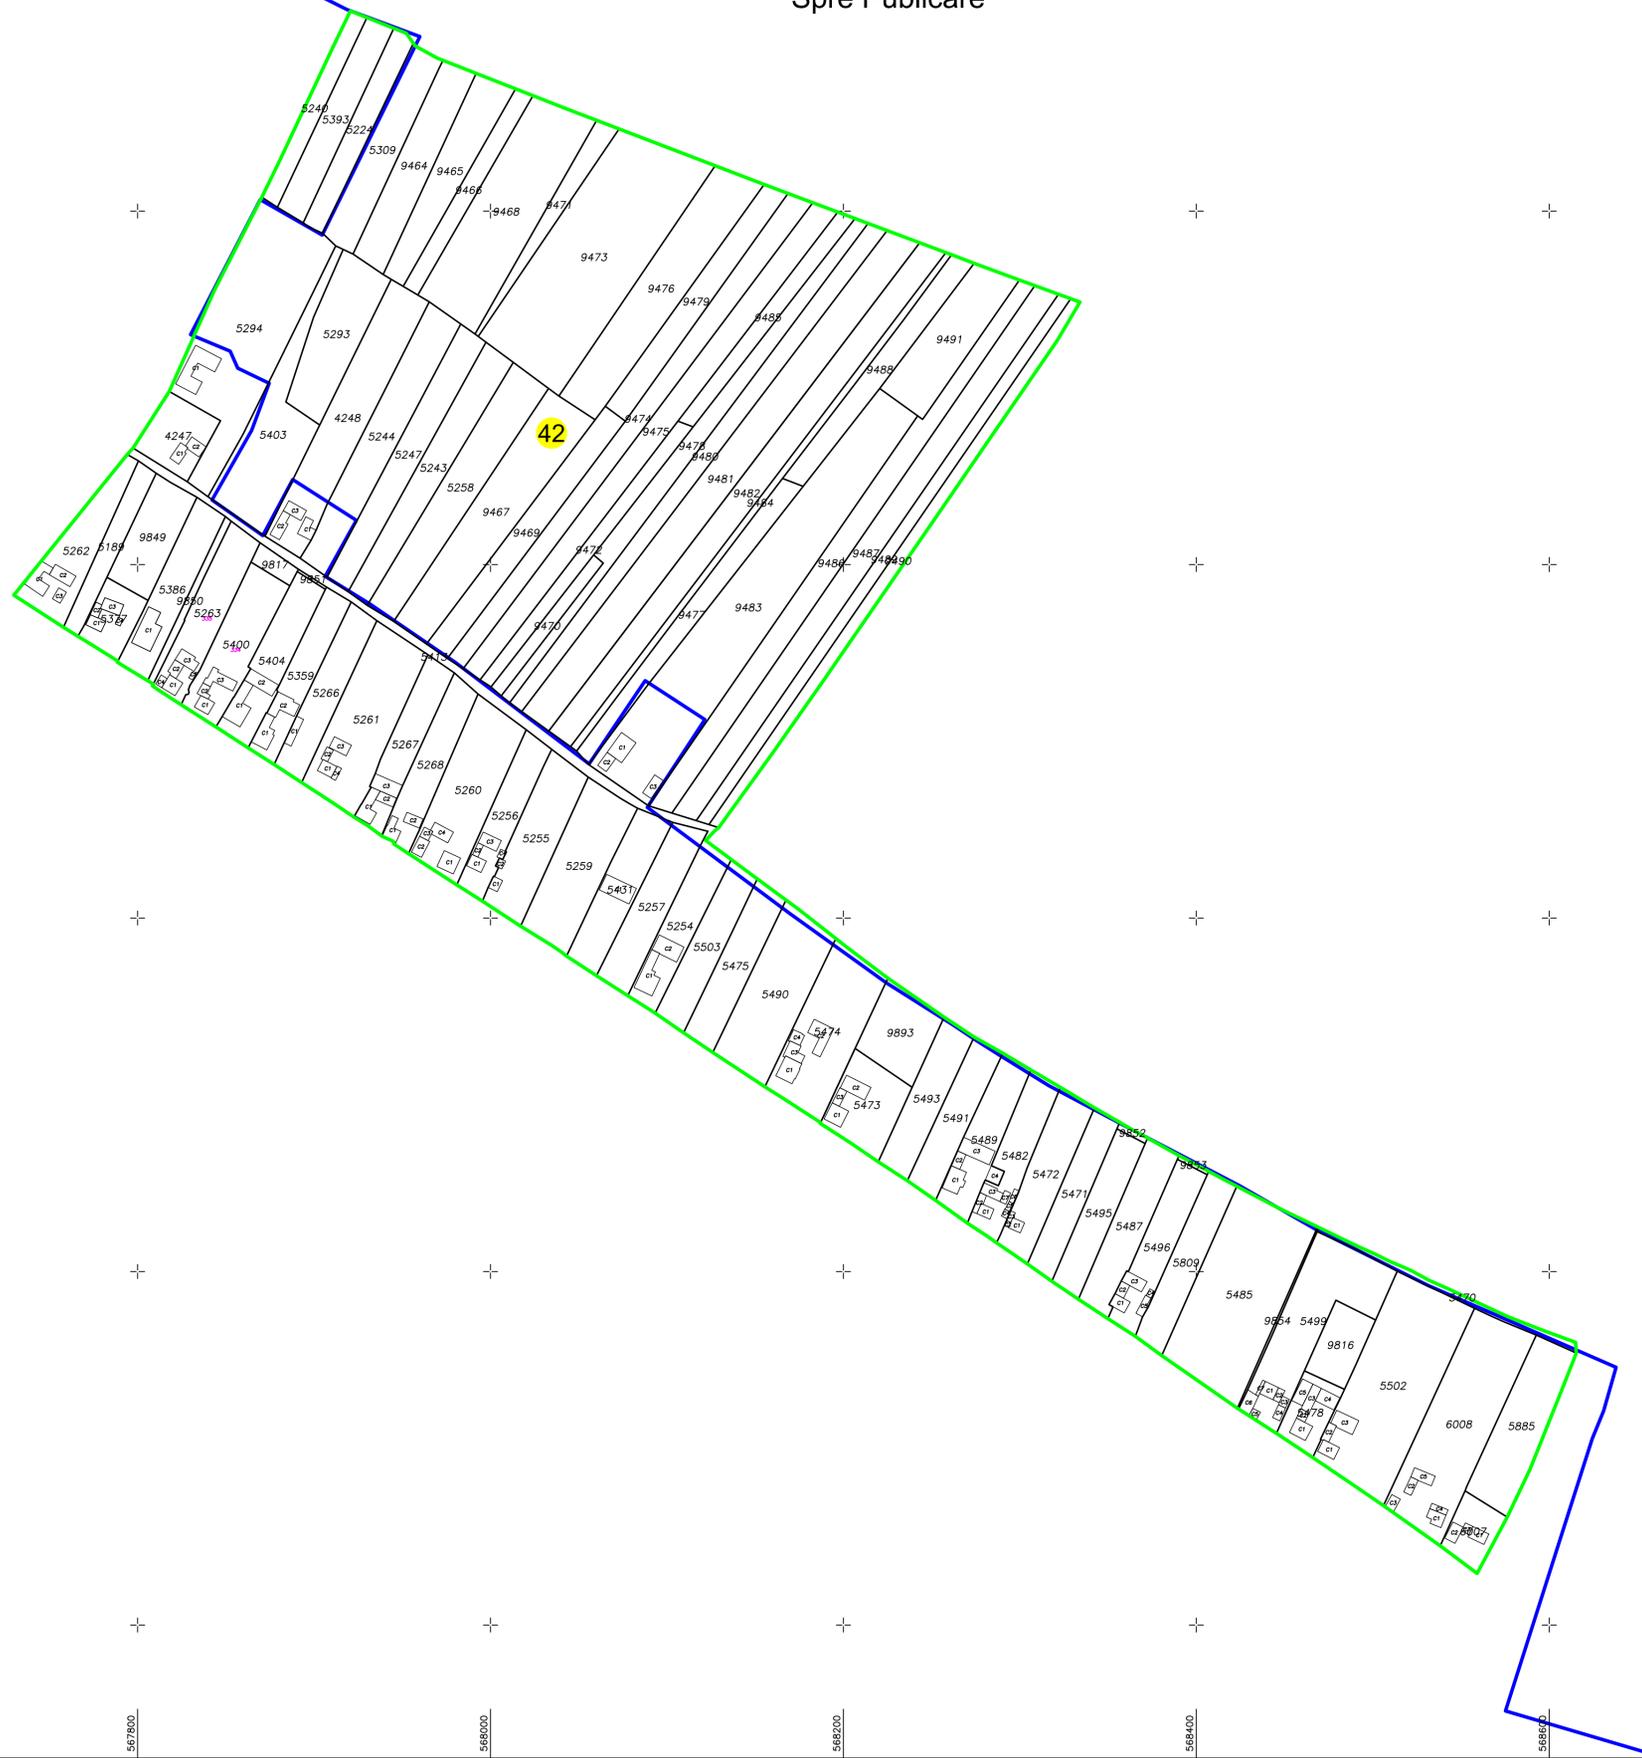


PLAN CADASTRAL

UAT: Fratautii Noi, judetul: SUCEAVA, Sect. cad. 42, plansa 1
 Scara 1:2000
 Sistem de proiectie: stereografic 1970
 Spre Publicare

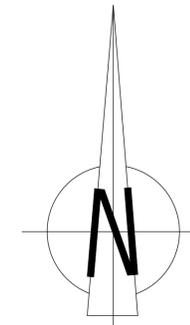

Legendă	
Limite	
Limită UAT	Fratautii Noi
Limită JUDEȚ	Suceava
Limită sector	
Limită imobil	
Identificator imobil	1250
Toponimie	
Drumuri	
Hidrografie	

S.C.Total Business Land.S.R.L
 Semnatura: Data: Noiembrie 2024