
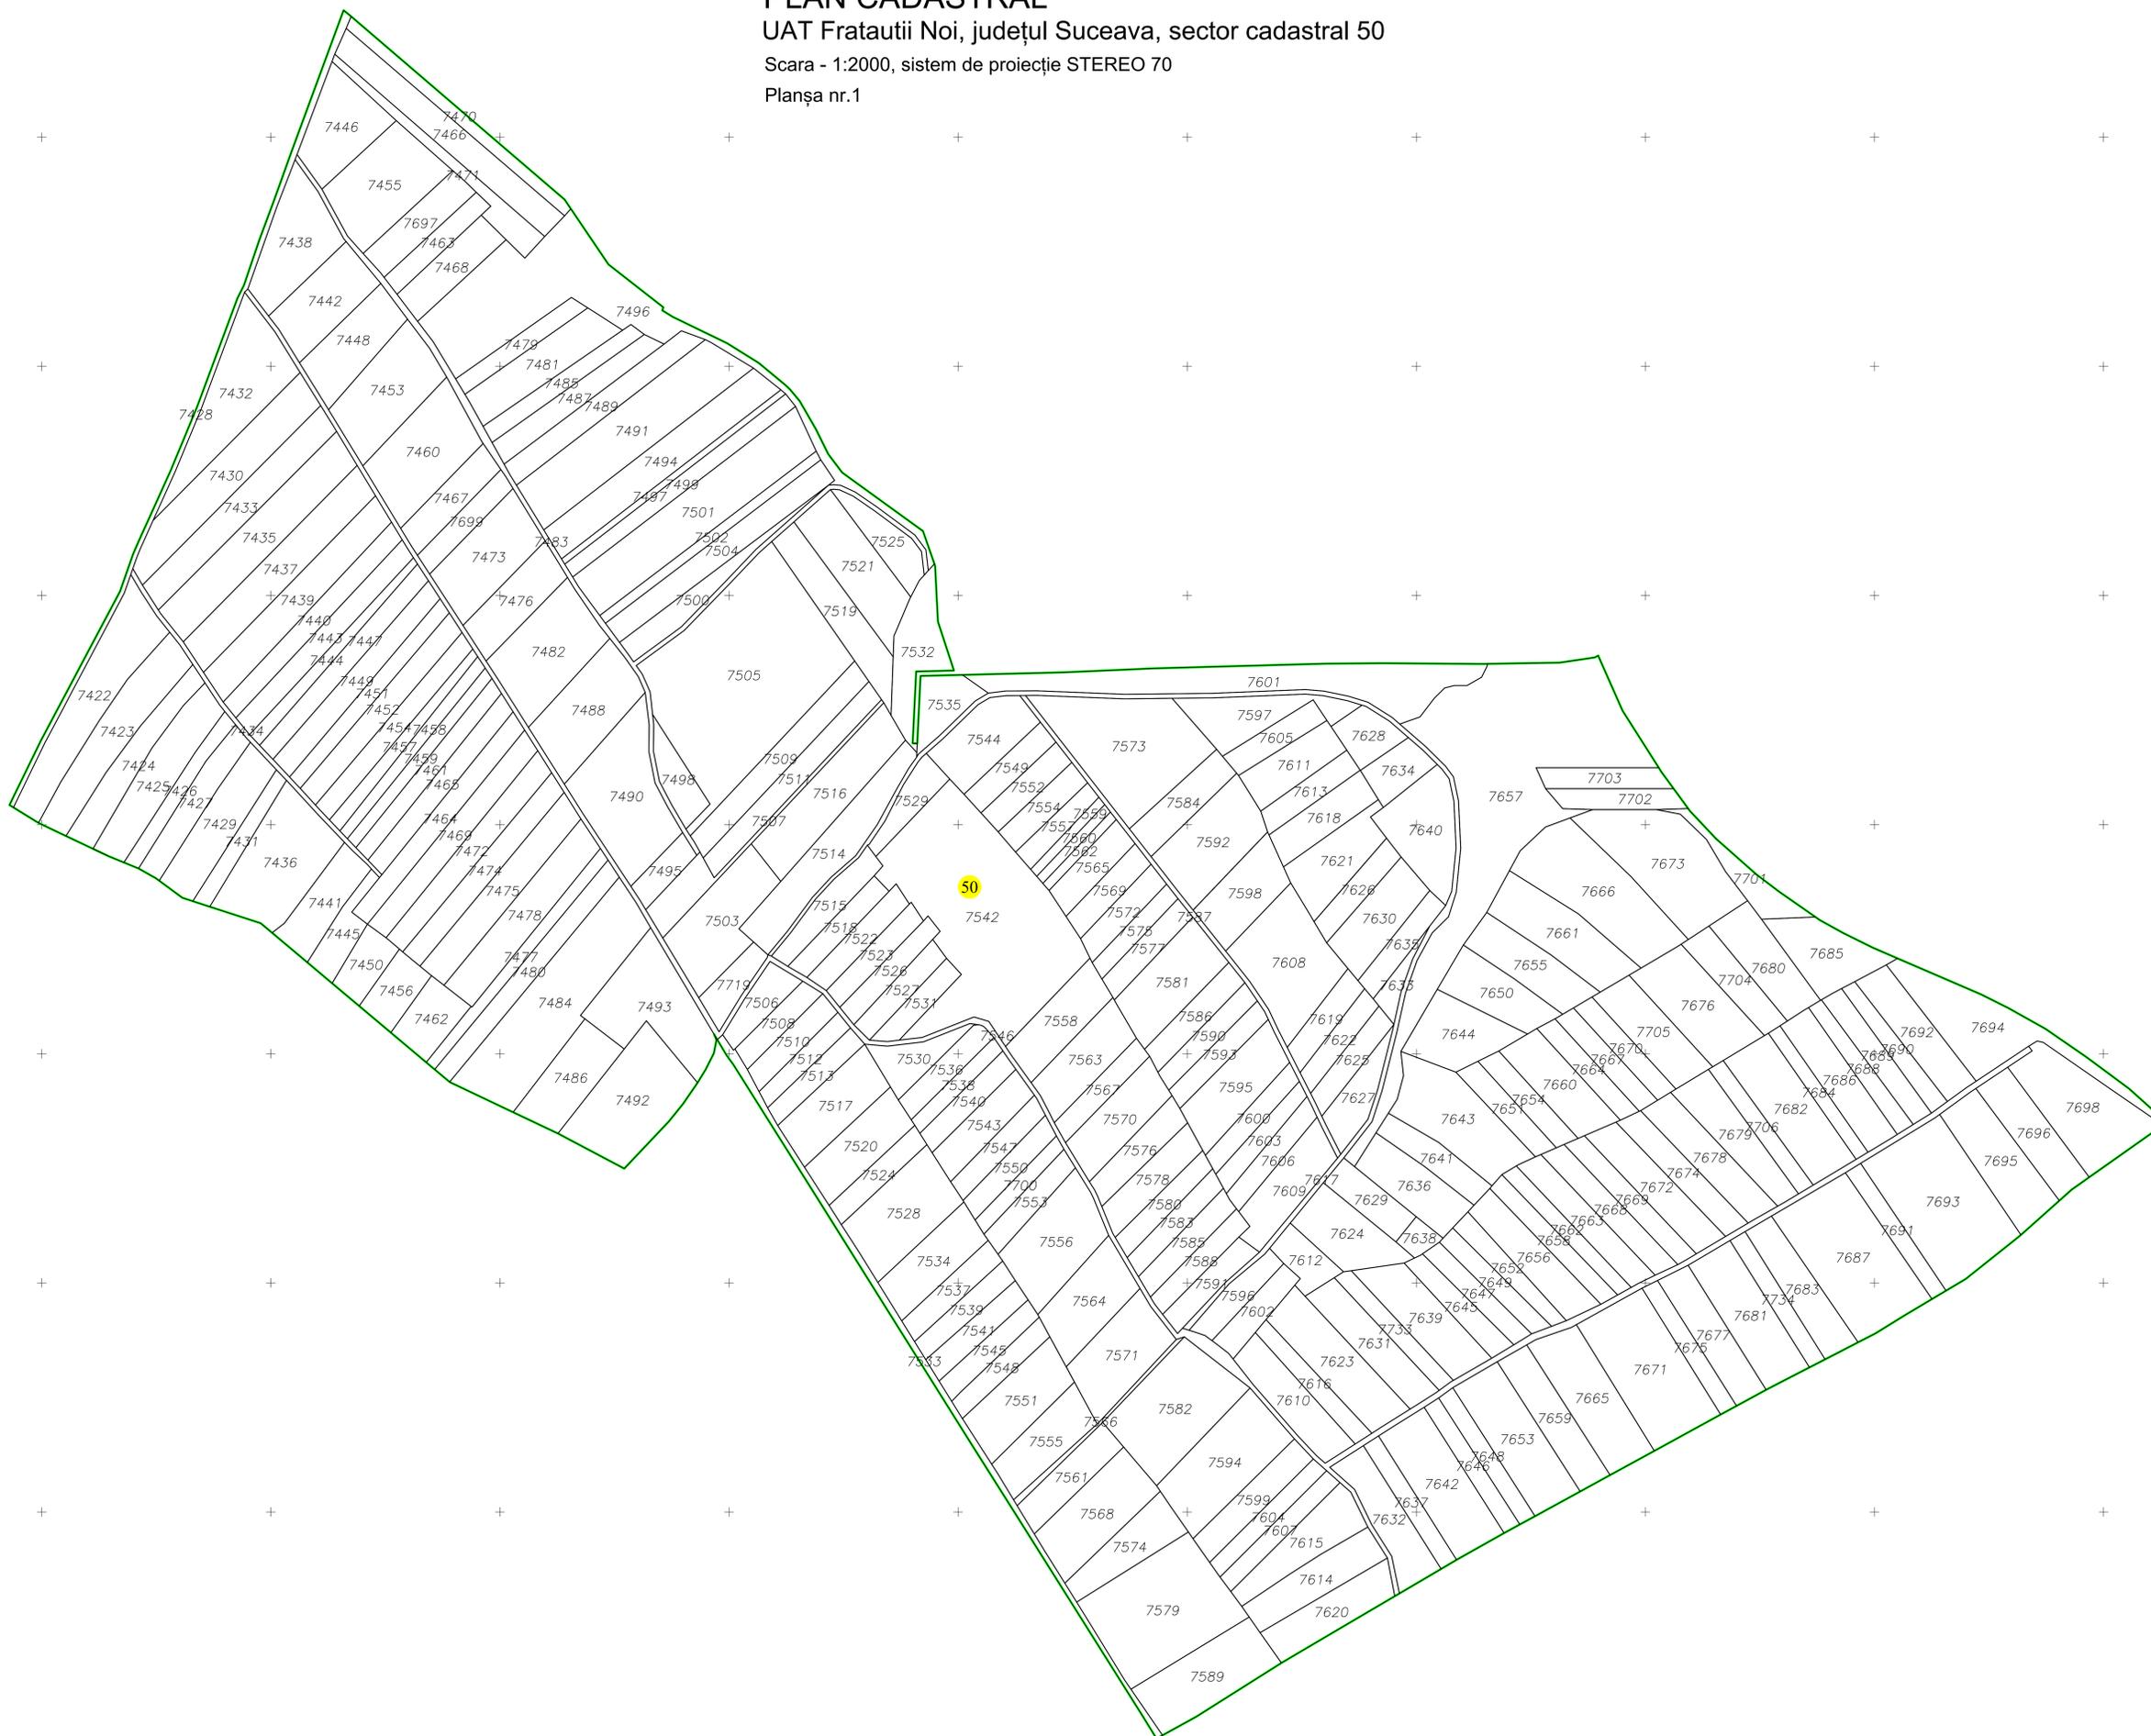


PLAN CADASTRAL
UAT Fratautii Noi, județul Suceava, sector cadastral 50
 Scara - 1:2000, sistem de proiecție STEREO 70
 Planșa nr.1

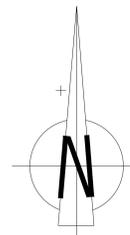

Legendă	
Limite	
Limită UAT	Fratautii Noi
Limită JUDEȚ	Suceava
Limită sector	50
Limită imobil	1250
Toponimie	
Drumuri	
Hidrografie	