
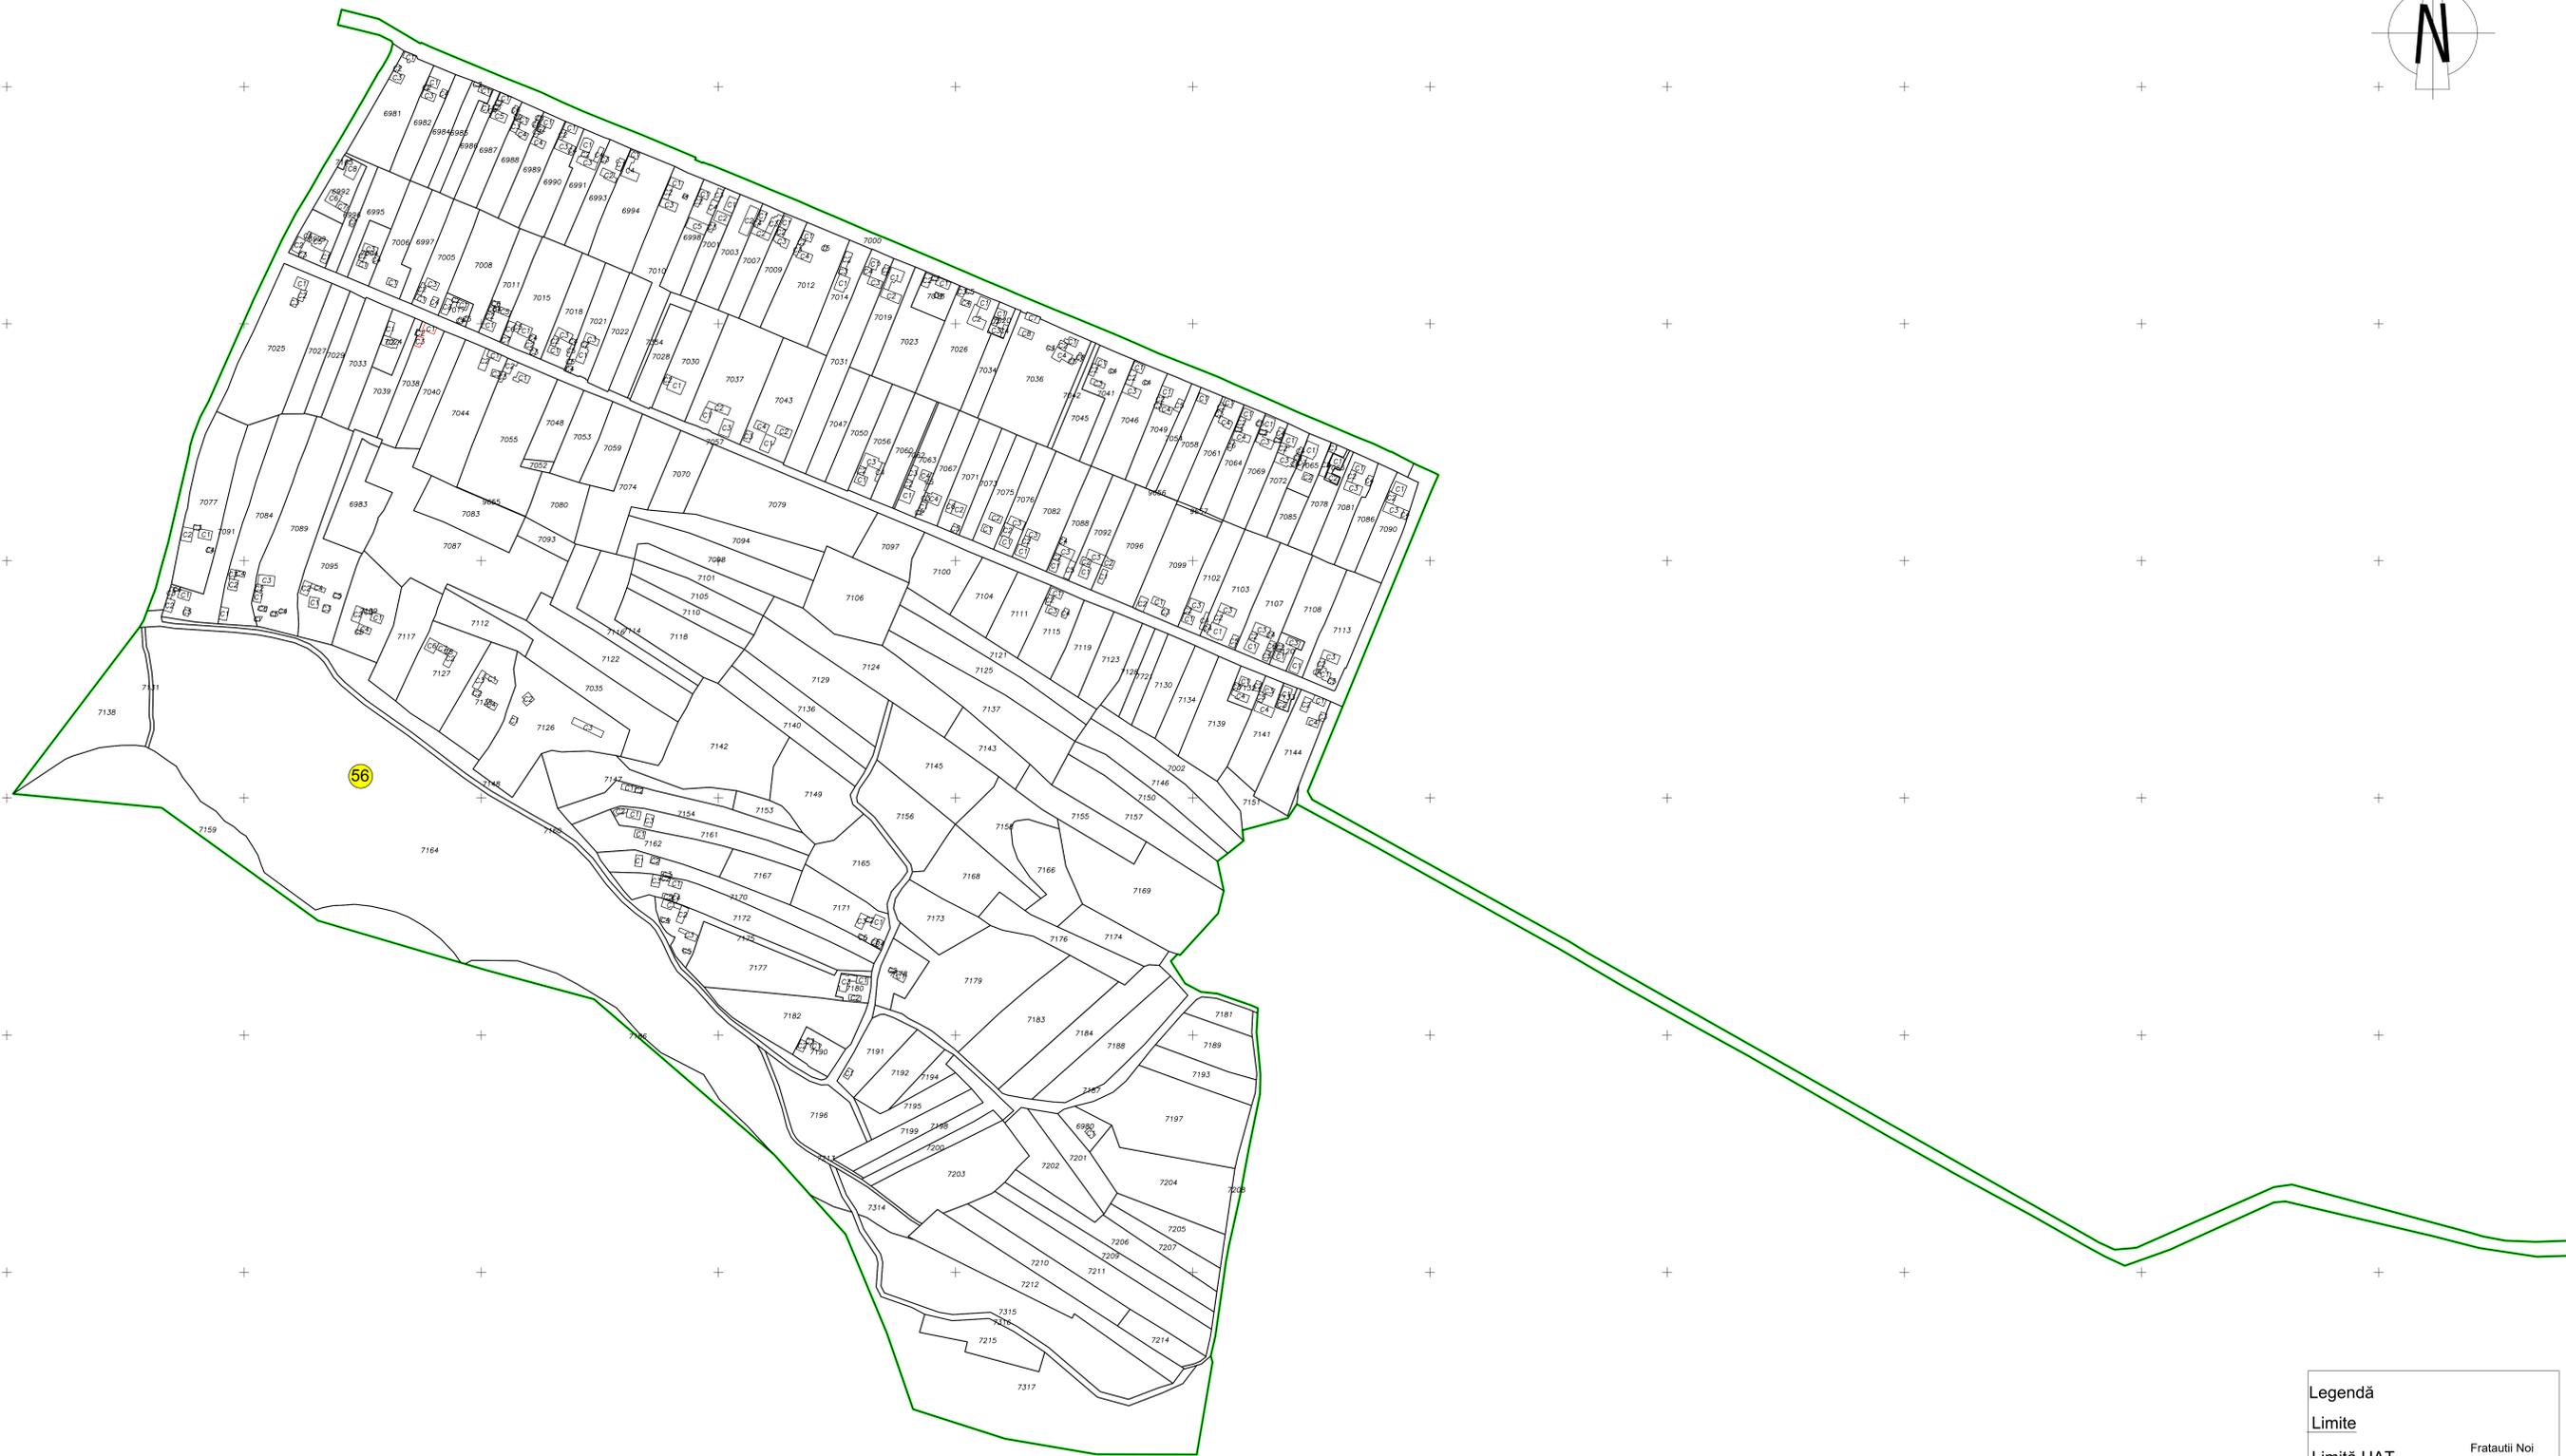


**PLAN CADASTRAL**  
UAT Fratautii Noi, județul Suceava, sector cadastral 56  
Scara - 1:2000, sistem de proiecție STEREO 70  
Planșa nr. 1

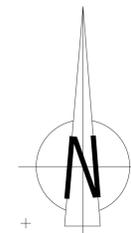

Legendă	
Limite	
Limită UAT	Fratautii Noi
Limită JUDEȚ	Suceava
Limită sector	56
Limită imobil	1250
Toponimie	
Drumuri	
Hidrografie	