
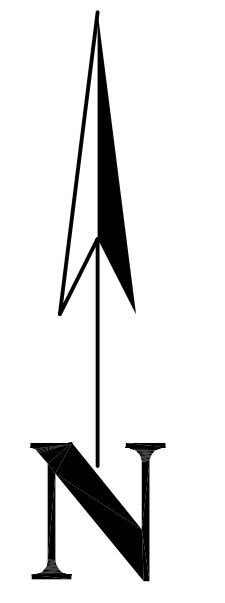


# PLAN CADASTRAL

JUDEȚUL SUCEAVA, UAT FRUMOSU, SECTORUL CADASTRAL NR. 39

Scara 1:1000  
Sistem de proiecție STEREO 1970

Schiță cu dispunerea sectorului:

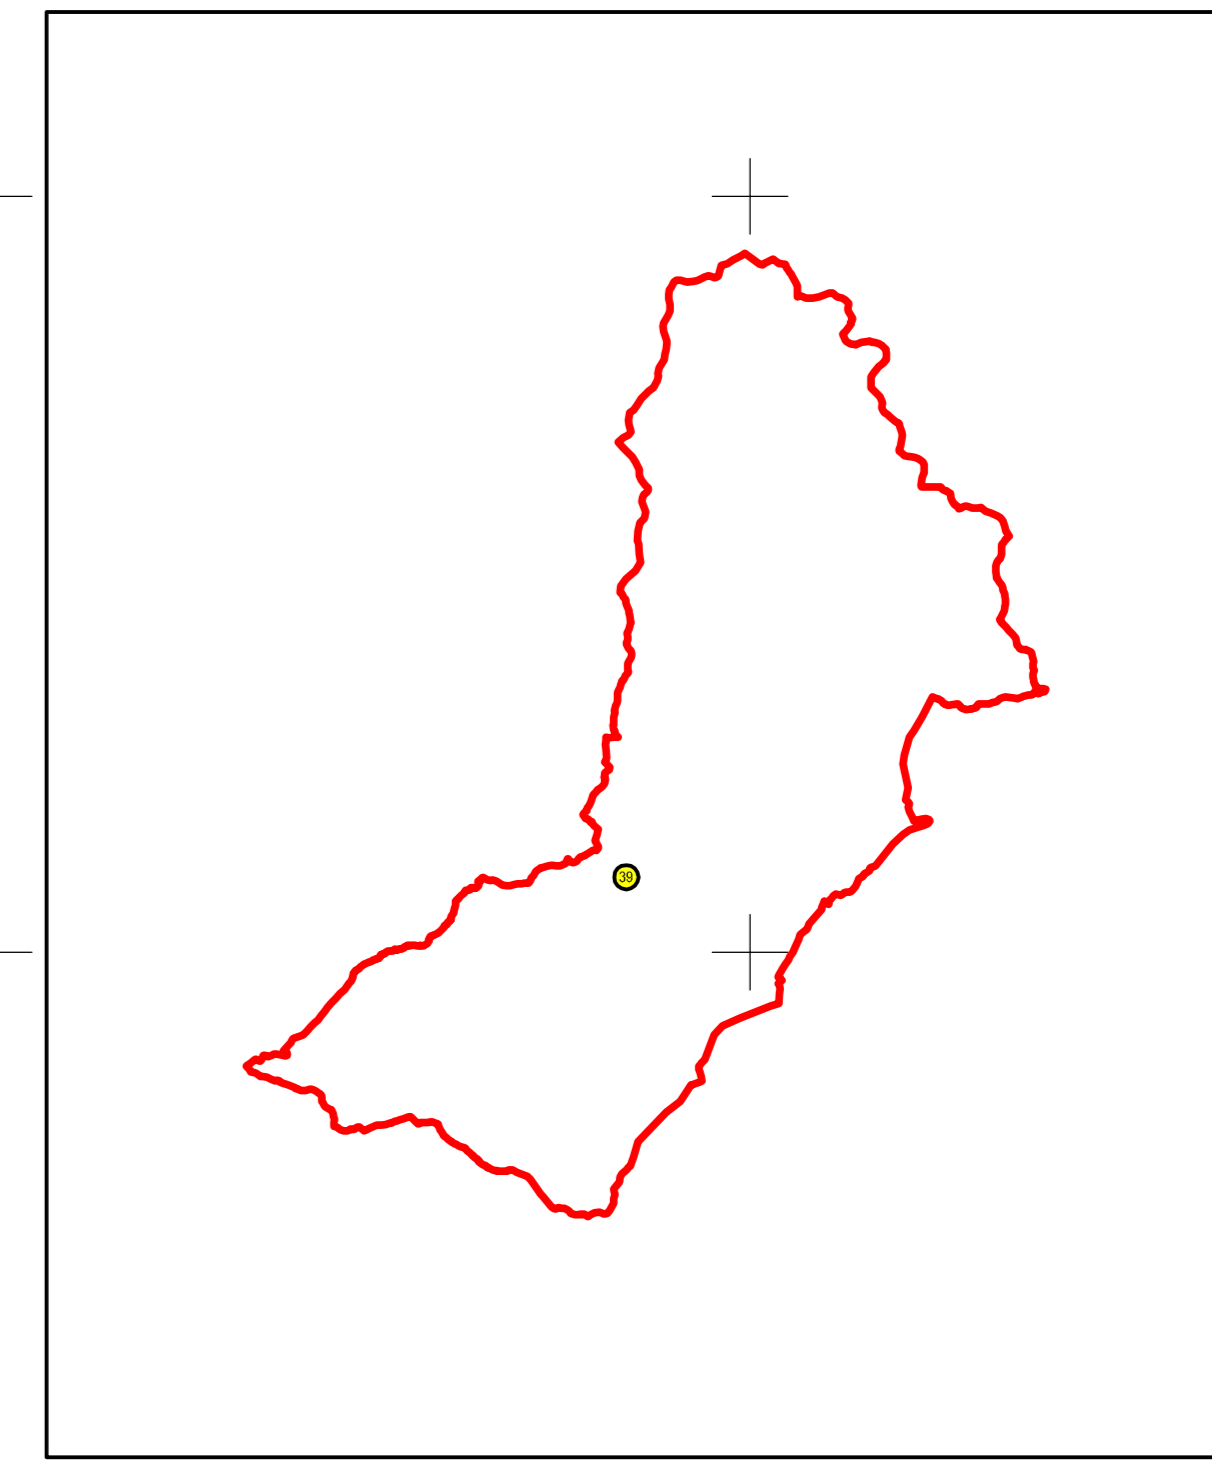

LIMITA UAT VATRA MOLDOVITEI

Frumosu

DJ 176

DJ 176

RAUL MOLDOVA

RAUL MOLDOVA

Frumosu

**Legendă:**

	Limită sector cadastral
	Număr sector cadastral
	Limită imobil
	ID imobil
	Limită UAT
	Limită intravilan
	Limită construcții

Schema de racordare a planșelor

