



PLAN CADASTRAL  
JUDEȚUL SUCEAVA, UAT FRUMOSU, SECTORUL CADASTRAL NR. 39  
Scara 1:1000  
Sistem de proiecție STEREO 1970

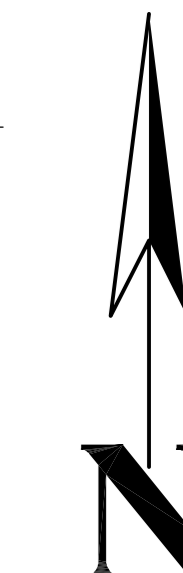

Schema de racordare a planșelor

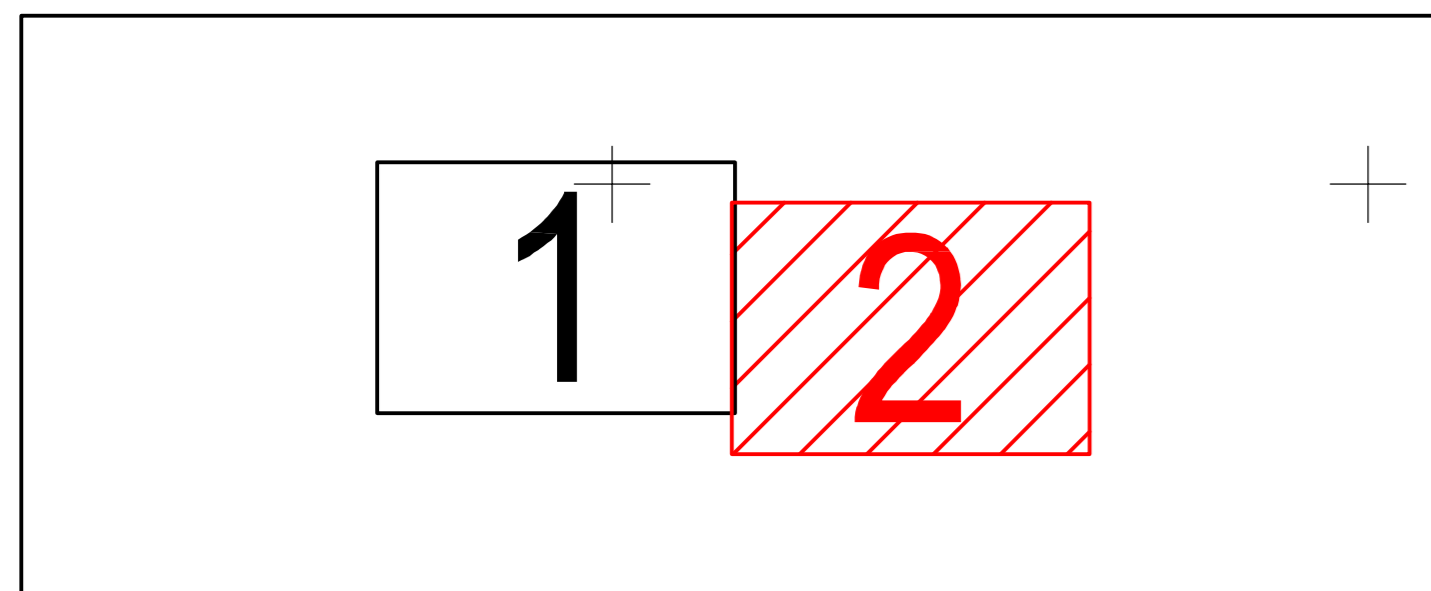

Frumosu

DJ 176


DJ 176

SECTORUL 38 FRUMOSU

Frumosu

RAUL MOLDOVA

Schiță cu dispunerea sectorului:

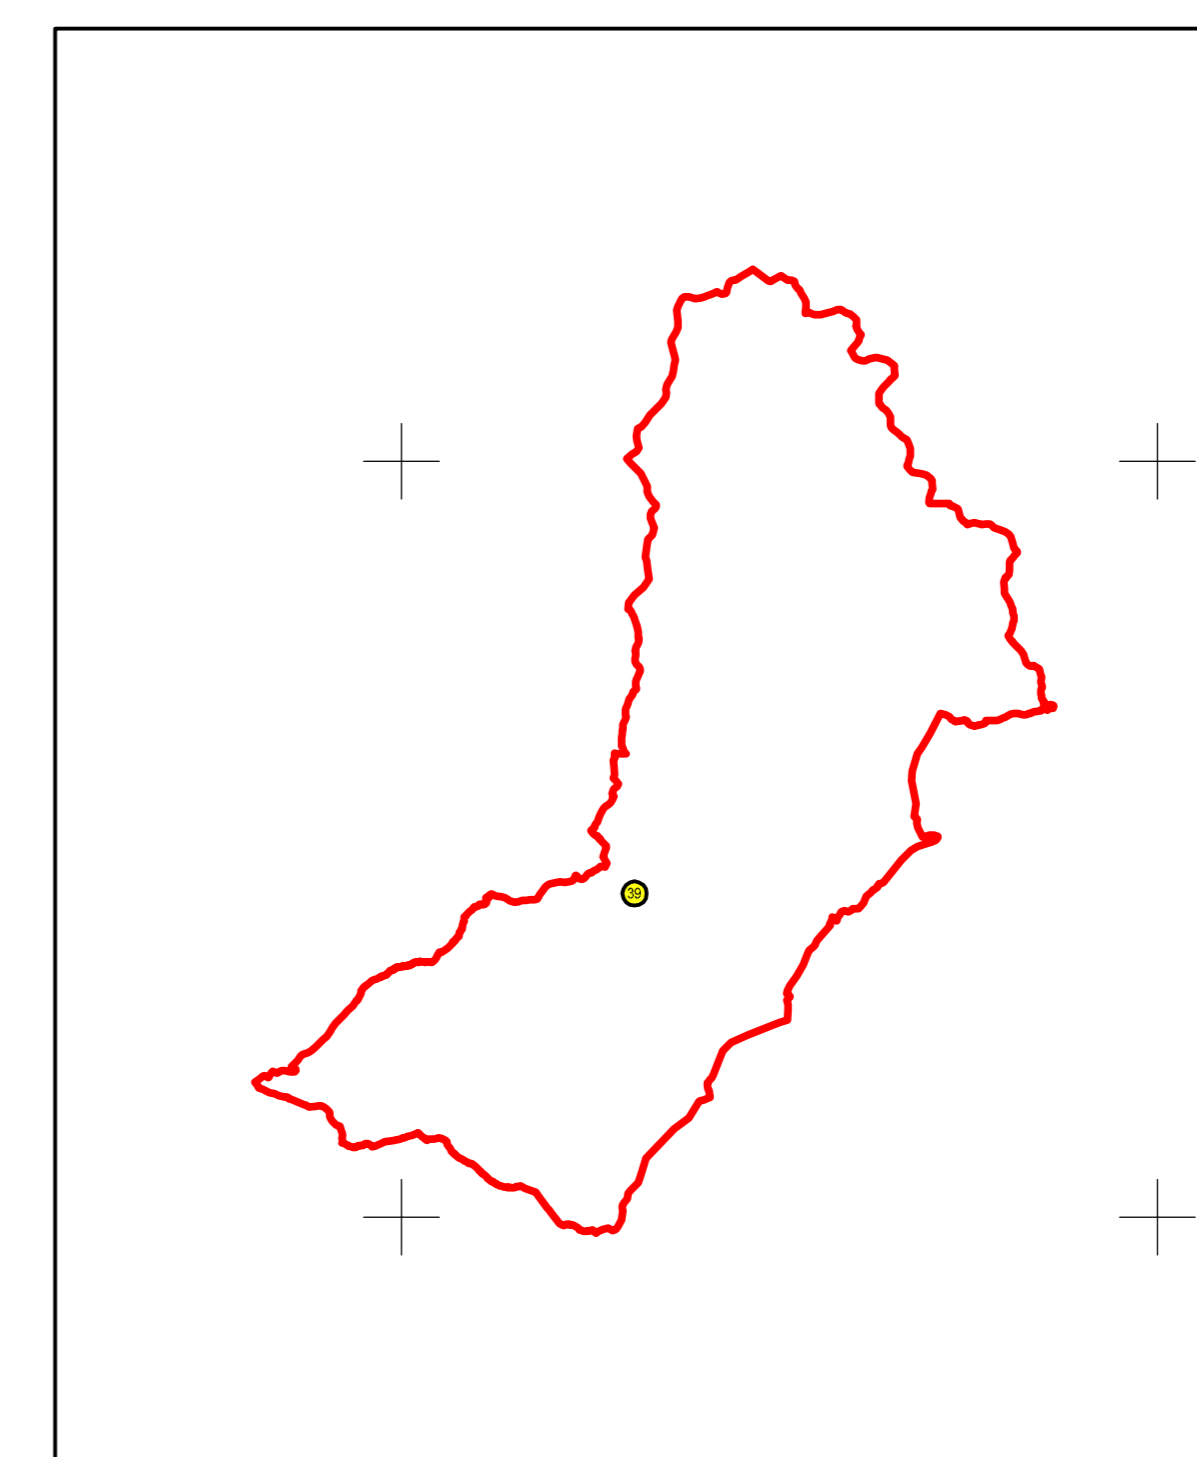

Legendă:

	Limită sector cadastral
	Număr sector cadastral
	Limită imobil
	ID imobil
	Limită UAT
	Limită intravilan
	Limită construcții

Prestator: SC AZIMUT 2010 SRL  
Executant: ing. MOCANU VLAD-ILIE  
Data: 19.01.2024