Nicoleta-Claudia Oltean

Digitally signed by Nicoleta-Claudia Oltean
Date: 2025.11.25 08:46:13 +02'00'

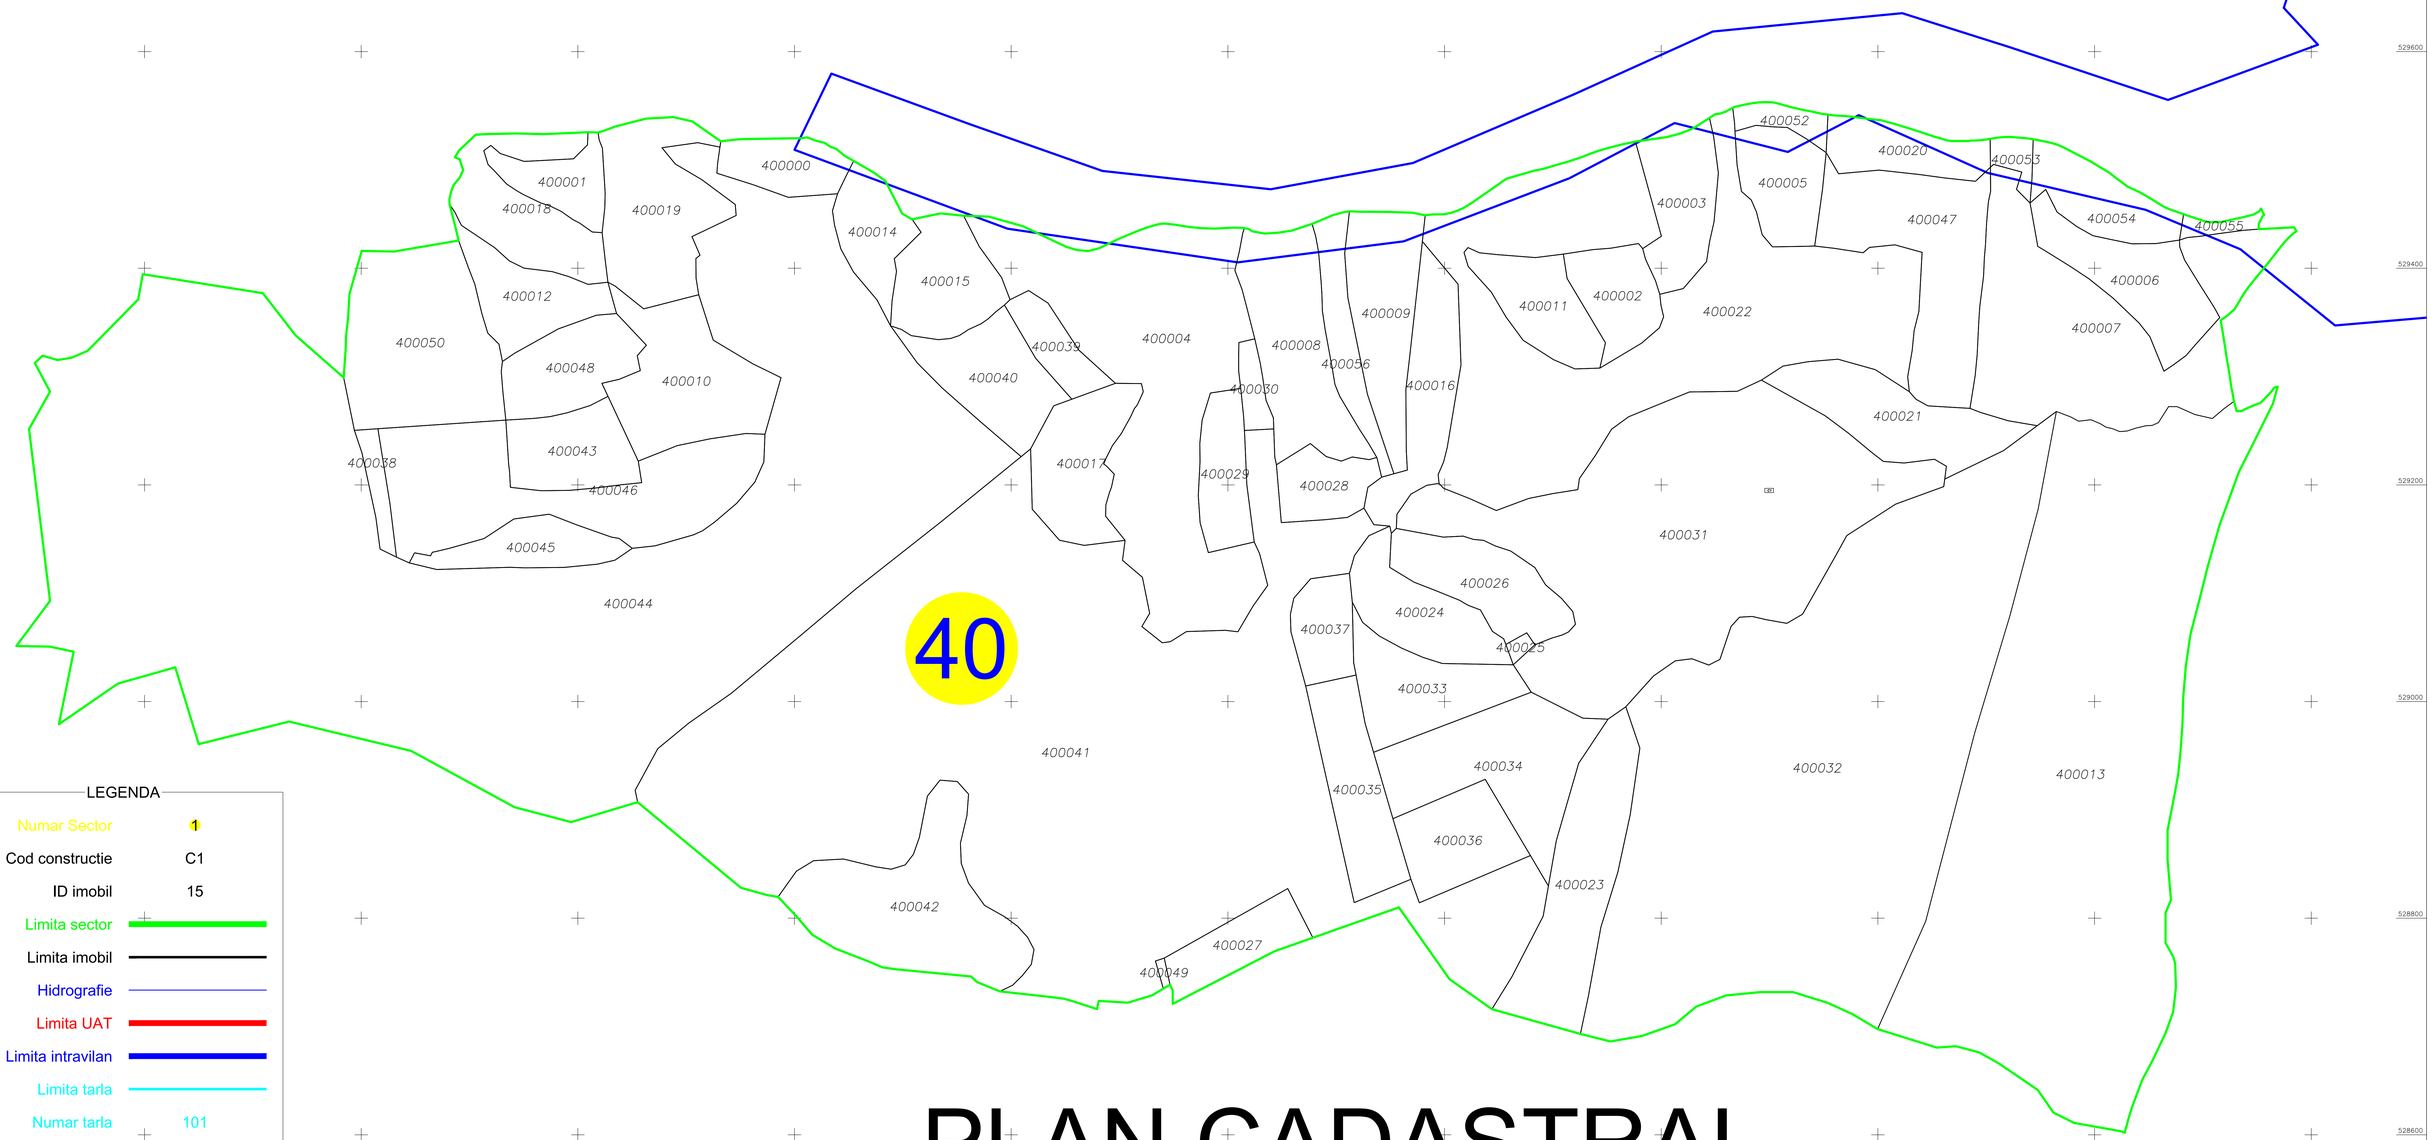

LEGENDA

Numar Sector	1
Cod constructie	C1
ID imobil	15
Limita sector	
Limita imobil	
Hidrografie	
Limita UAT	
Limita intravilan	
Limita tarla	
Numar tarla	101
Numar postal	37B
Limita constructie	

Executant: SC TOTAL BUSINESS LAND PROIECT SRL
Ing. Oltean Nicoleta- Claudia
Seria: RO-AB-F Nr. 0321/2021
Data: 25.11.2025

1

PLAN CADASTRAL

UAT: Ciuruleasa, judetul: ALBA, Sect. cad. 40, plansa

Scara 1:2000

Sistem de proiectie: stereografic 1970

Spre Publicare