


PLAN CADASTRAL
UAT: ȘILINDIA, județul: ARAD, Sect. cad. 26, planșa 1
Scara 1:2000
Sistem de proiectie: stereografic 1970
Copia spre publicare

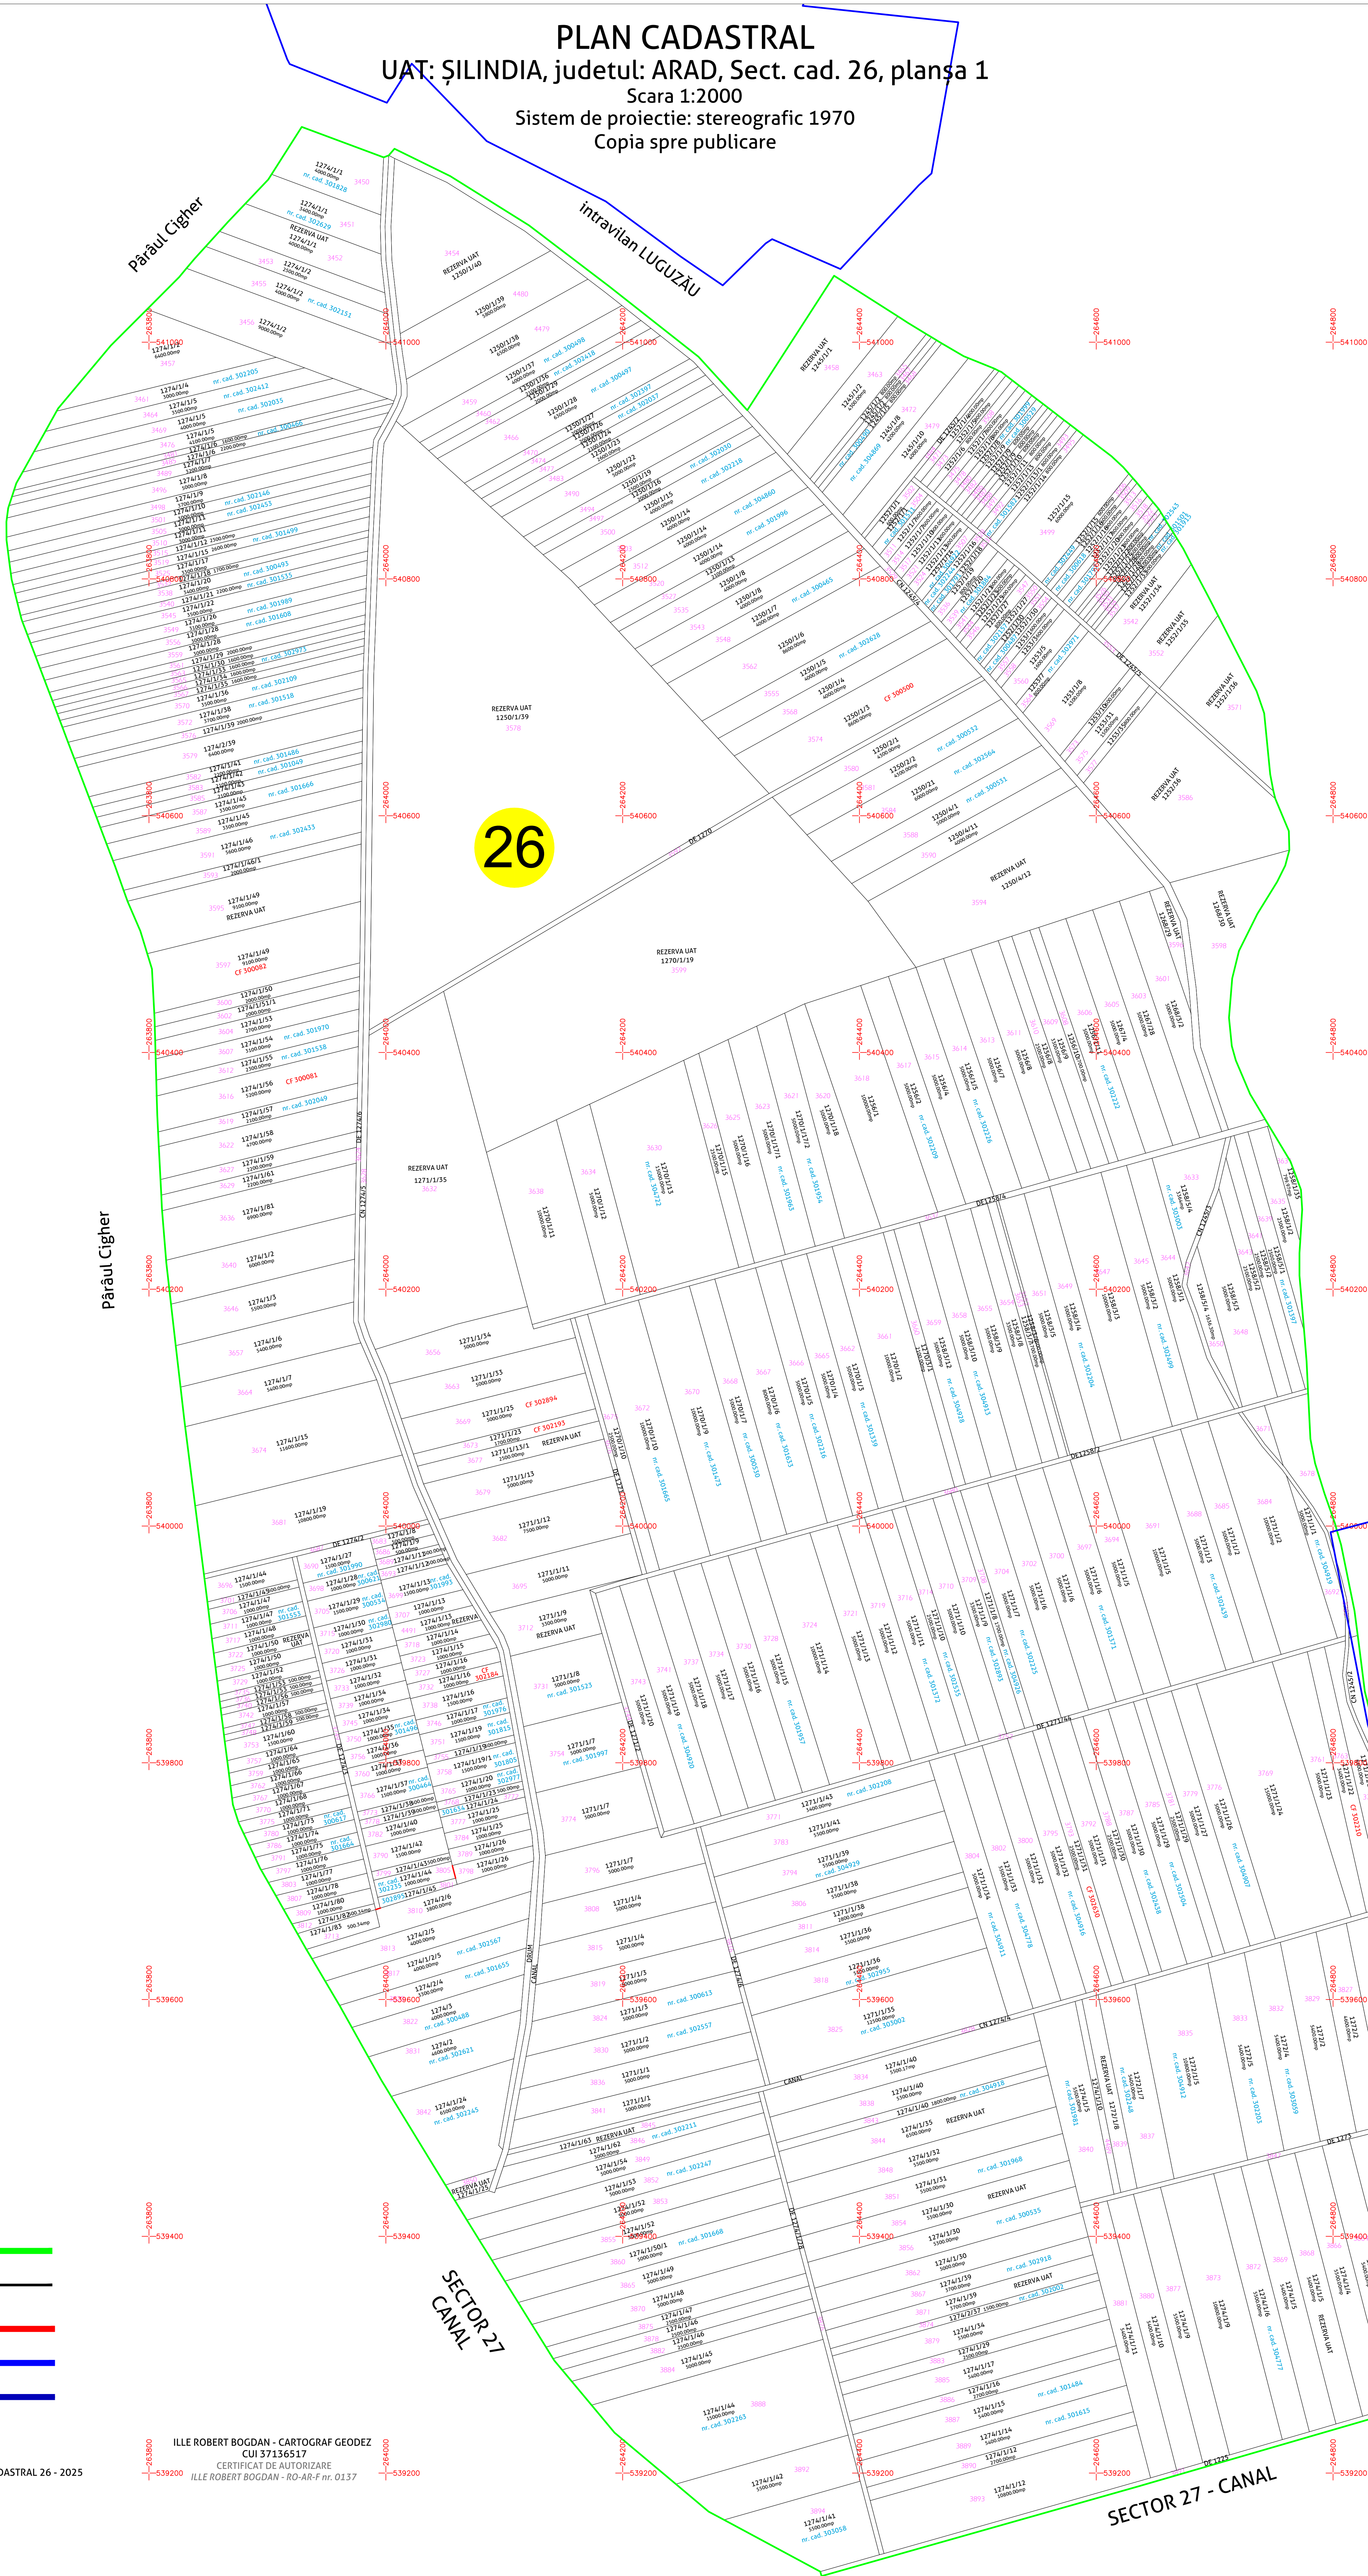

LEGENDĂ

- Numar Sector **1**
Cod constructie **C1**
ID imobil **3928**
Limita sector
Limita imobil
Limita UAT
Limita intravilan
Limita constructie

ÎNREGISTRARE SISTEMATICĂ - ȘILINDIA - SECTOR CADASTRAL 26 - 2025
Data: 2025

ILLE ROBERT BOGDAN - CARTOGRAF GEODEZ
CUI 37136517
CERTIFICAT DE AUTORIZARE
ILLE ROBERT BOGDAN - RO-AR-F nr. 0137