

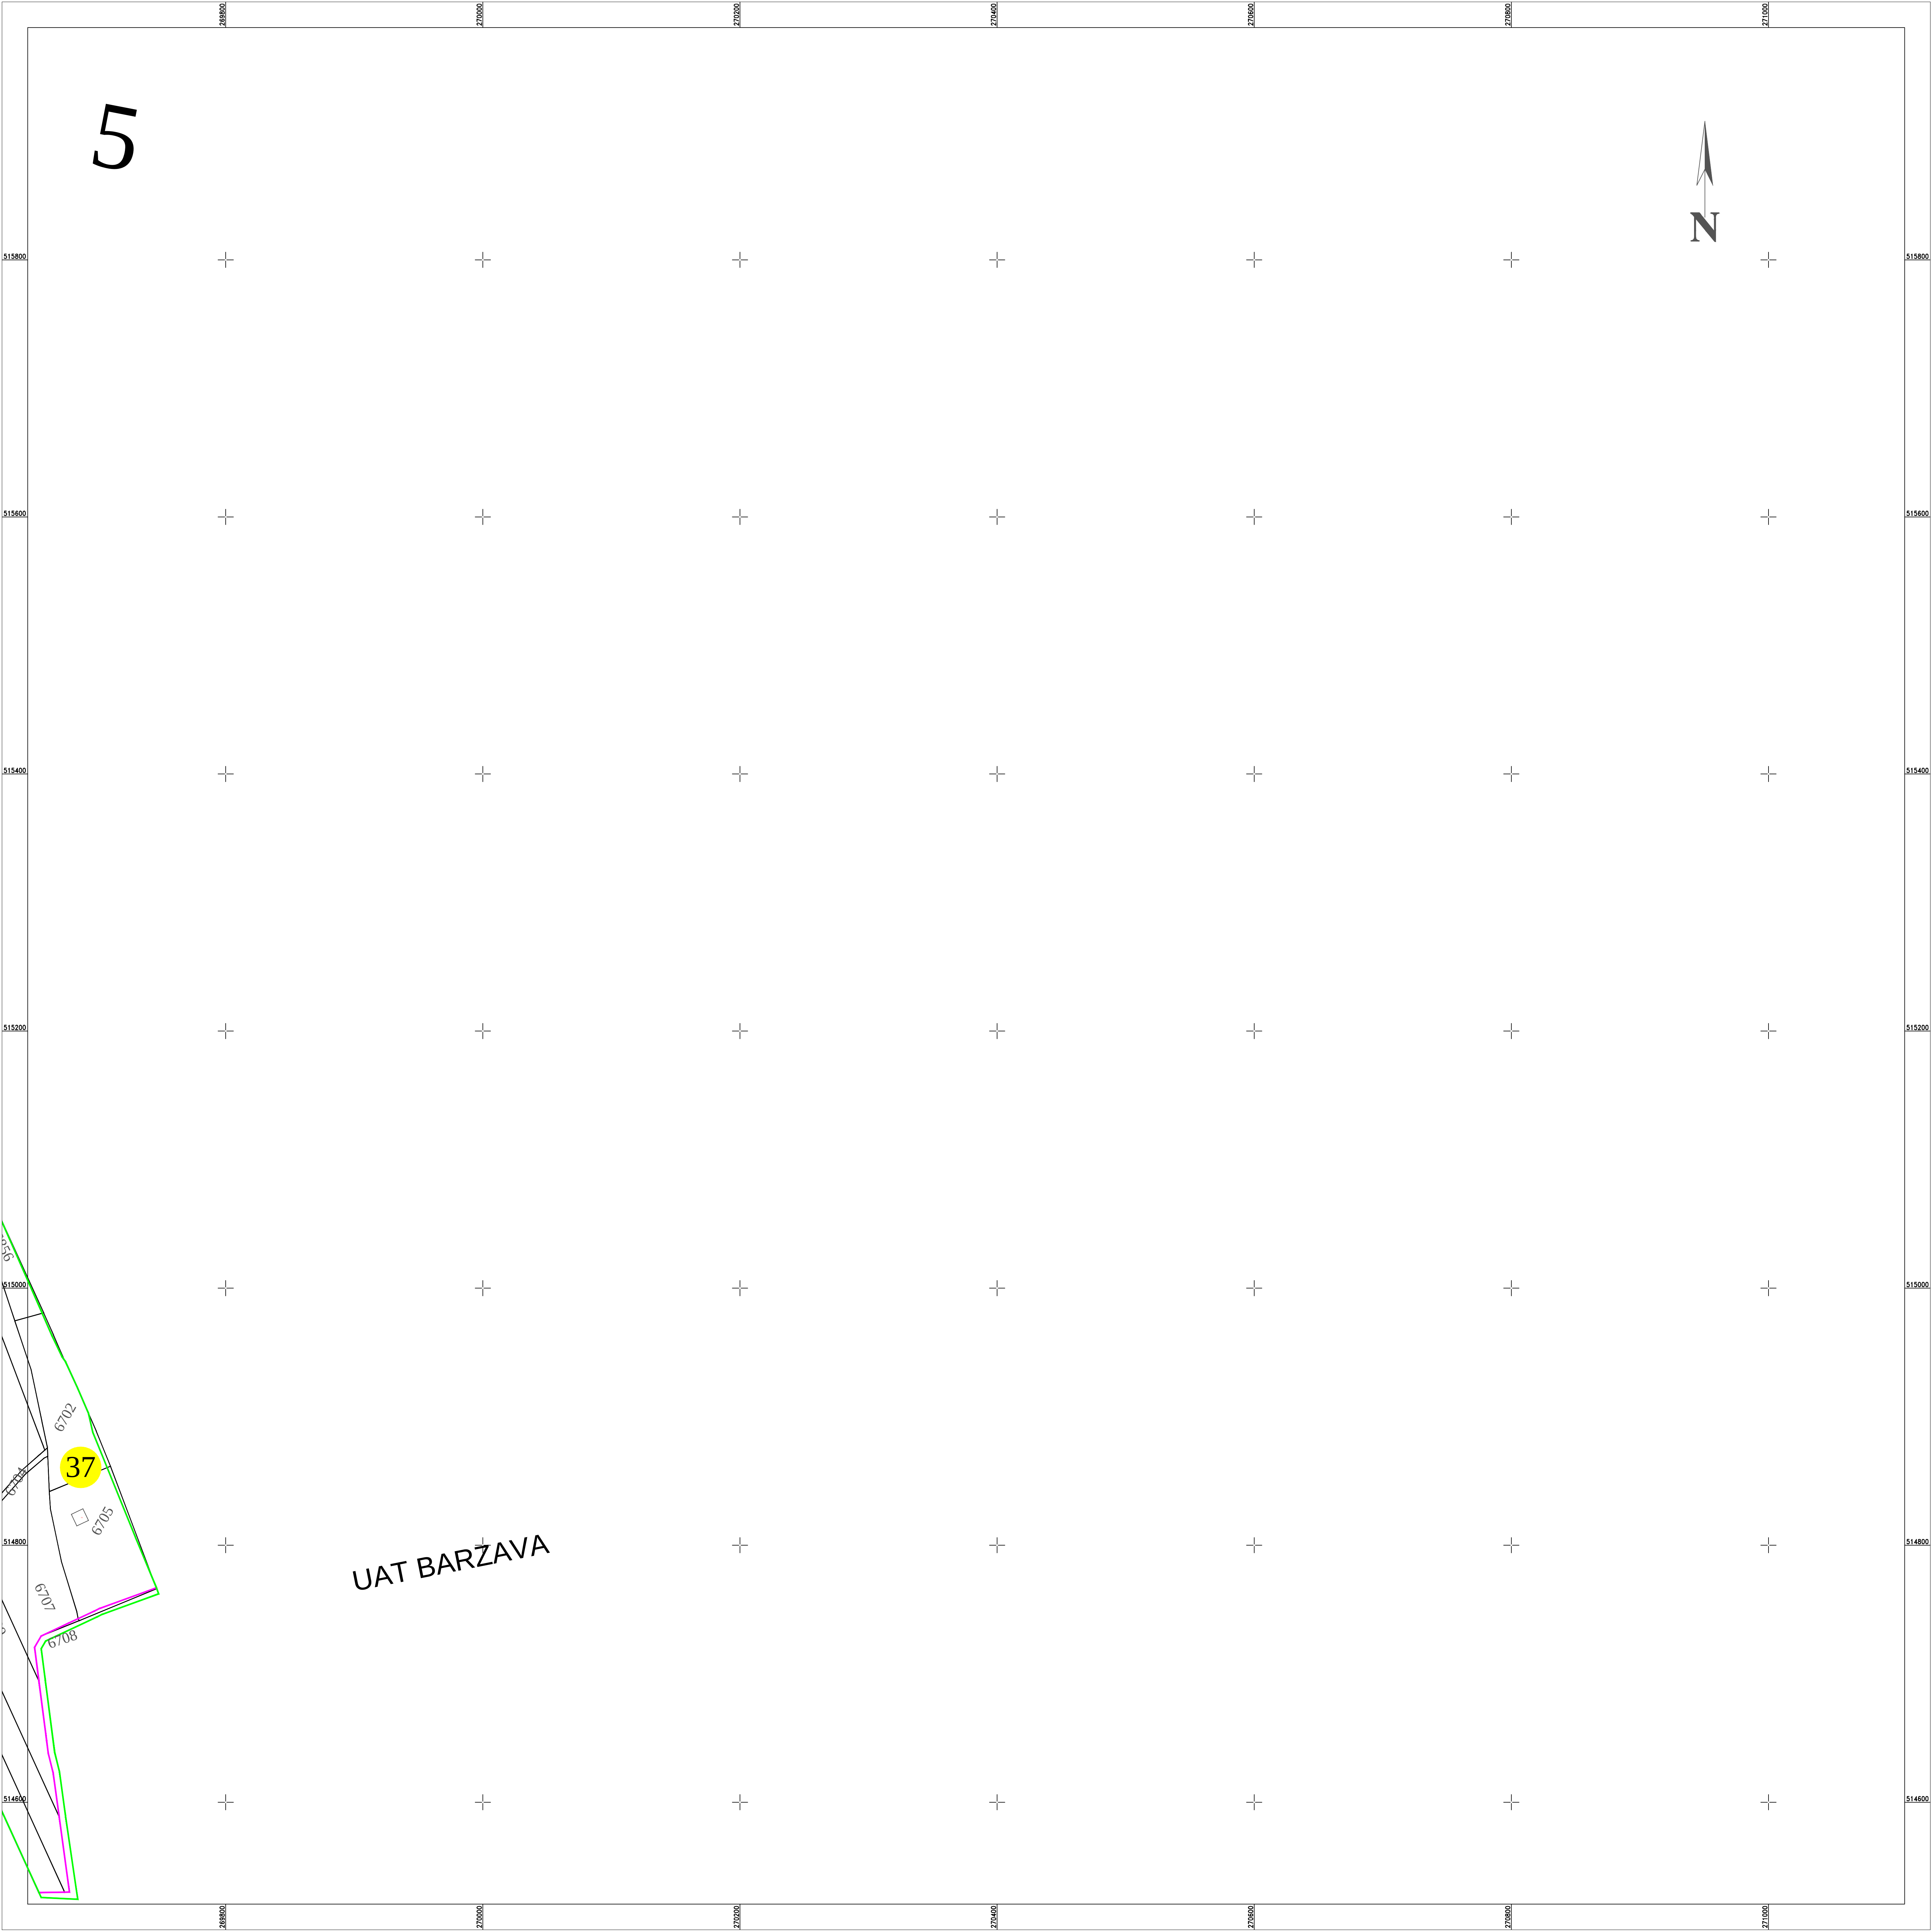


PLAN CADASTRAL
UAT BARZAVA, judetul ARAD
Sectoare cadastrale nr.: 66,63,59,37.
Scara 1:2000
Sistem de proiectie STEREO 70
Plansa 5/7

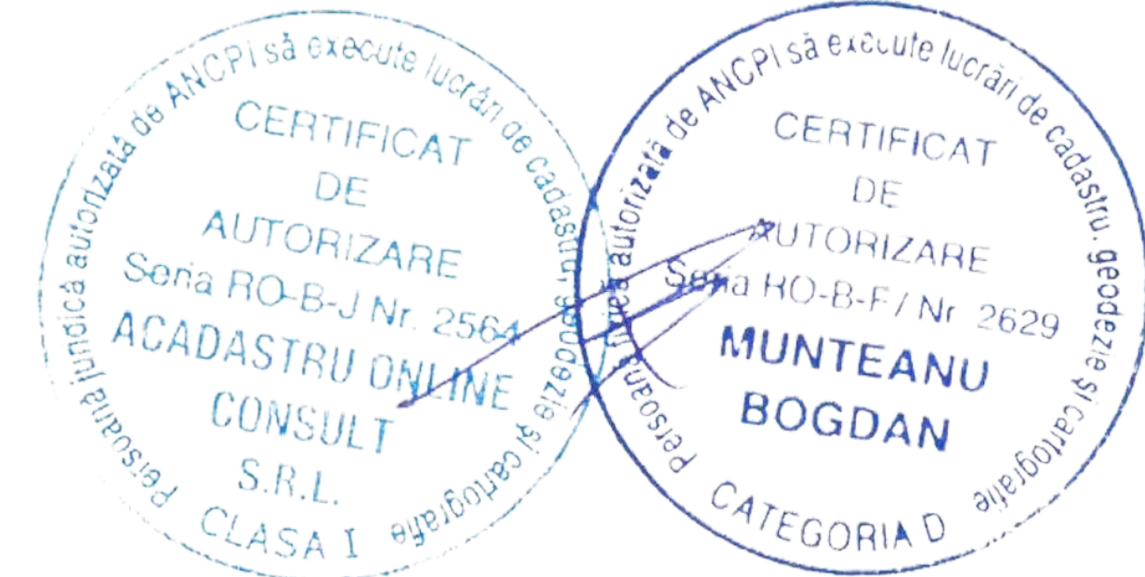

Schita dispunerii planselor

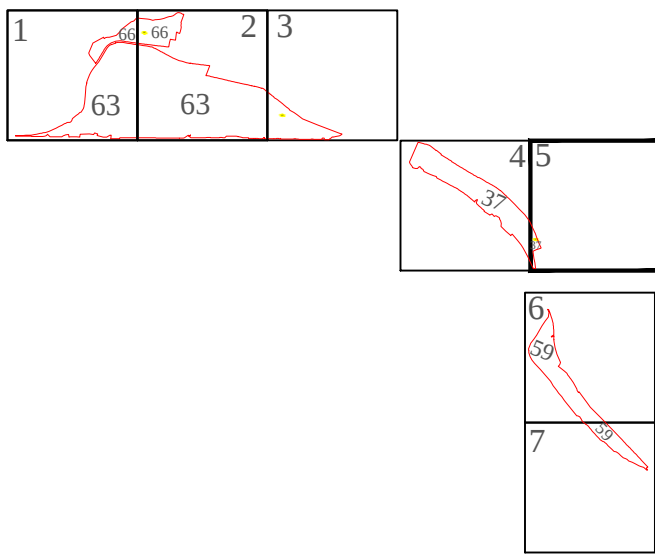

Spre publicare

LEGENDĂ

37	Numar sector cadastral
ARAD	Judet
BARZAVA	UAT
UAT BARZAVA	Localitati
PLAN CADASTRAL	Titlu
Sector cadastral nr. 66,63,59,37	Subtitluri, Sector cadastral
1:2000	Scara
6491	ID

—	Limita de judet
—	Limita UAT
—	Limita sectoarelor cadastrale
—	Limita intravilan
—	Limita imobil
—	Limita constructiilor cu caracter permanent

ANCPI
Servicii de înregistrare sistematică în Sistemul Integrat de Cadastru și Carte Funciară a imobilelor situate în UAT BARZAVA, jud. ARAD
S.C. ACADASTRU ONLINE CONSULT S.R.L. Data NOIEMBRIE 2024