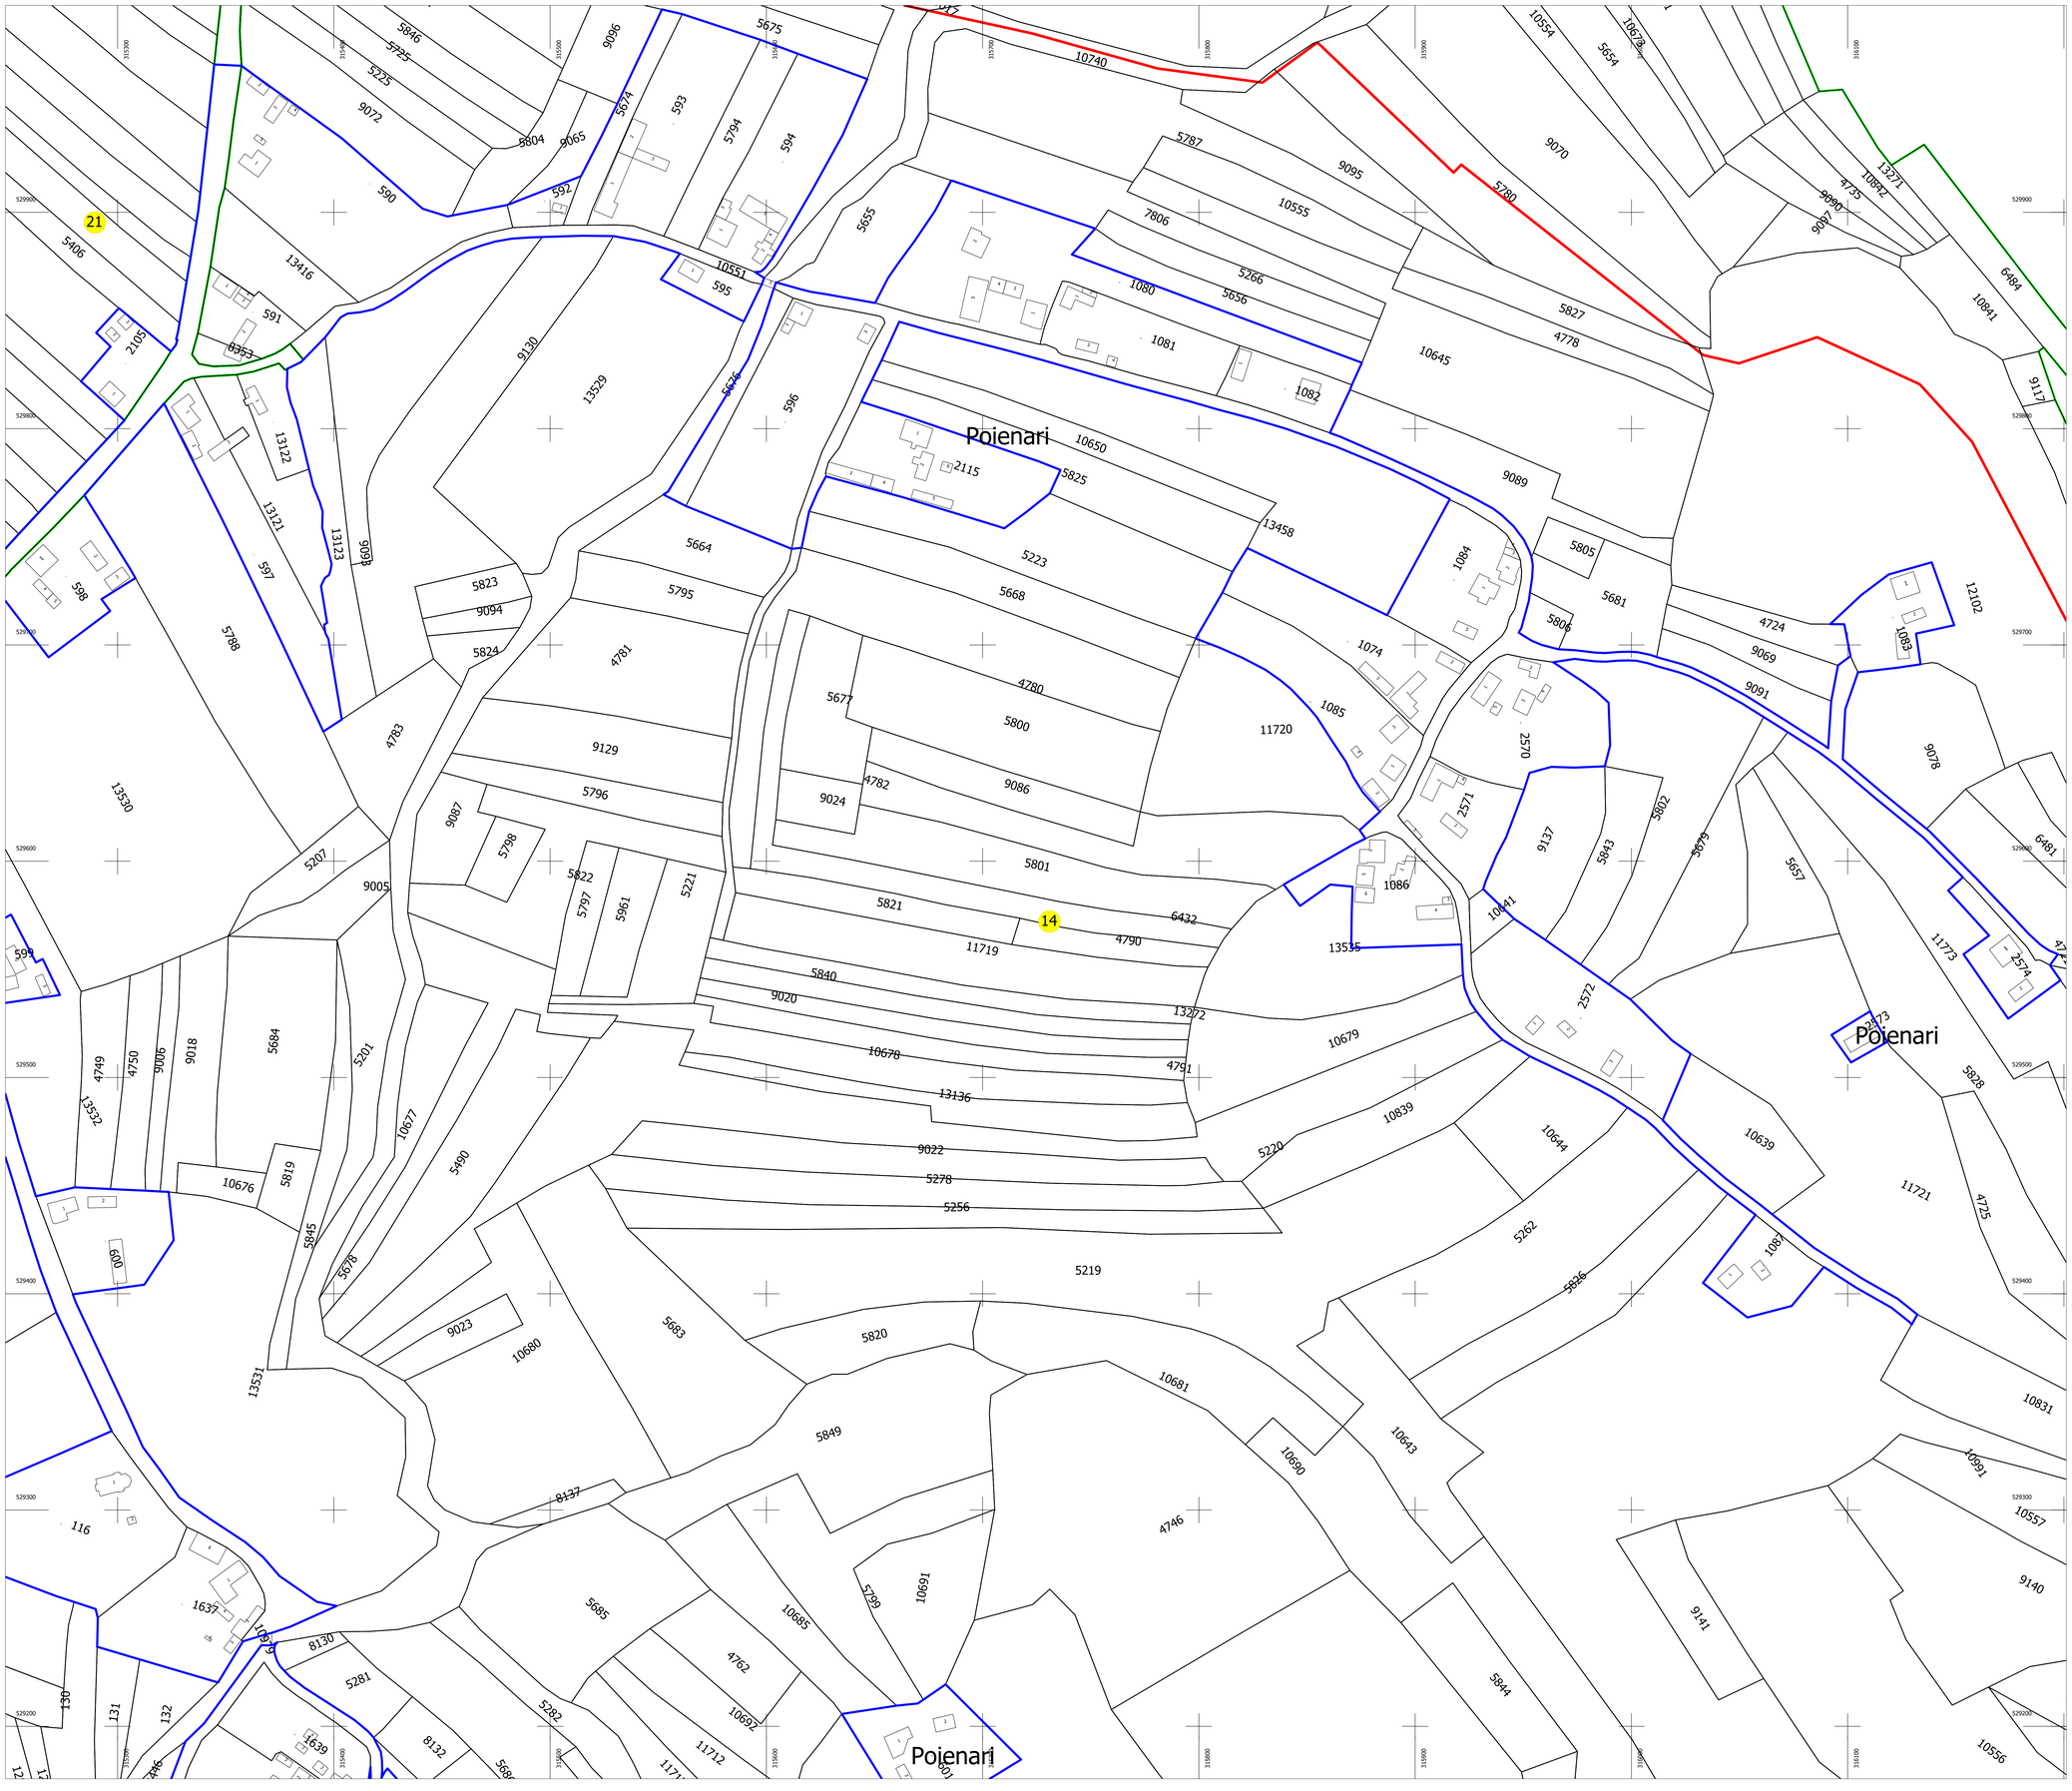

PLAN CADASTRAL

UAT: HALMAGIU

Judet: ARAD

Sectoare cadastrale:

0, 14, 21

Scara 1:1000

Sistem de proiectie STEREO 1970

Plansa 295

N

Schita cu dispunerea sectorului

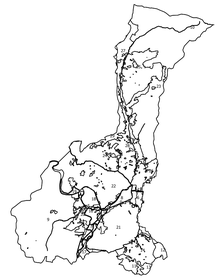

Schema de dispunere a planselor

Plansa 279	Plansa 280	Plansa 281
Plansa 294	Plansa 295	Plansa 296
Plansa 309	Plansa 310	Plansa 311

Legenda:

	Limita sector cadastral
1	Numar sector cadastral
42	Numar tarla
	Limita imobil
	Limita constructie
894	ID imobil
1	Numar corp constructie
427	Numar postal
Parau	Toponimie
	Limita UAT si teritorii invecinate
	Limita intravilan

Executant: Asocierea S.C. PROCAD S.R.L. -

S.C. GEOMATICS INTEGRATED SERVICES S.R.L.

Data: MAI 2023

Acest document a fost semnat electronic de catre Paul-Daniel DUMITRU, reprezentant al S.C. GEOMATICS INTEGRATED SERVICES S.R.L

Documente spre publicare