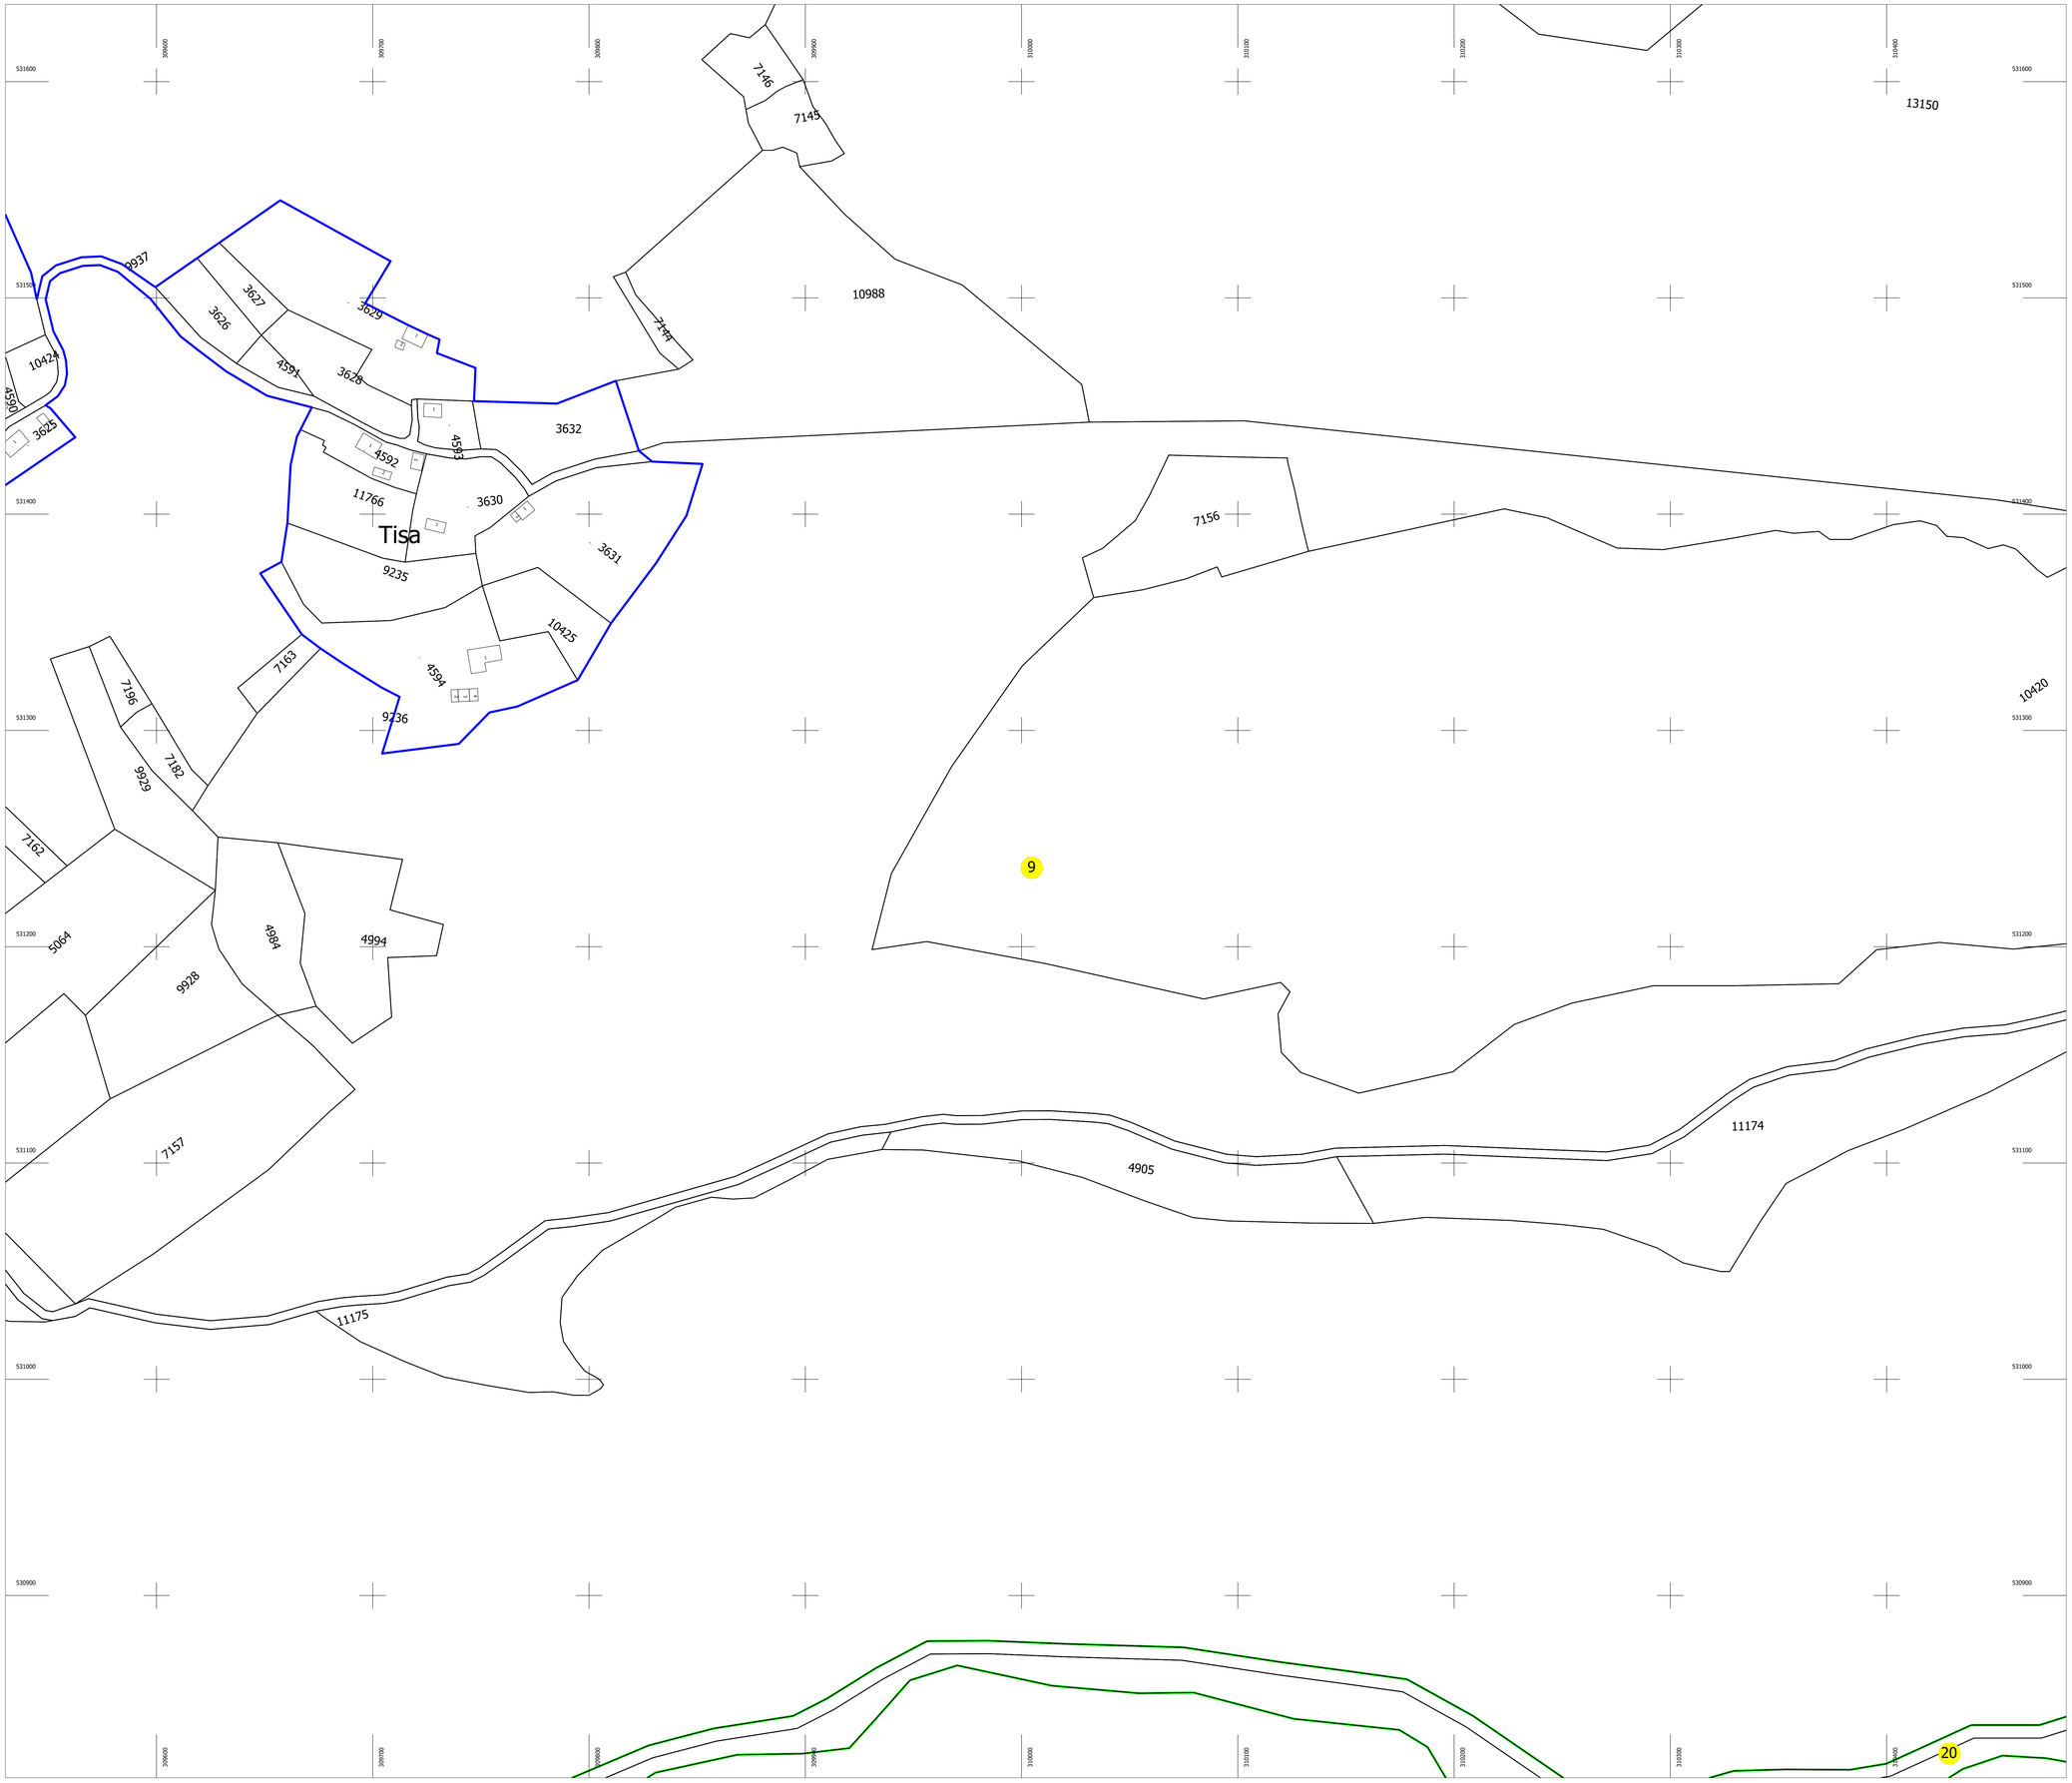

PLAN CADASTRAL

UAT: HALMAGIU

Judet: ARAD

Sectoare cadastrale:

9, 20

Scara 1:1000

Sistem de proiectie STEREO 1970

Plansa 259

N

Schita cu dispunerea sectorului

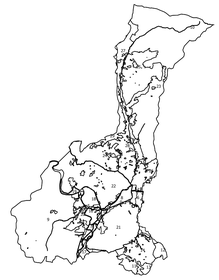

Schema de dispunere a planselor

Plansa 243	Plansa 244	Plansa 245
Plansa 258	Plansa 259	Plansa 260
Plansa 273	Plansa 274	Plansa 275

Legenda:

	Limita sector cadastral
1	Numar sector cadastral
42	Numar tarla
	Limita imobil
	Limita constructie
894	ID imobil
1	Numar corp constructie
427	Numar postal
Parau	Toponimie
	Limita UAT si teritorii invecinate
	Limita intravilan

Executant: Asocierea S.C. PROCAD S.R.L. -

S.C. GEOMATICS INTEGRATED SERVICES S.R.L.

Data: MAI 2023

Acest document a fost semnat electronic de catre Paul-Daniel DUMITRU, reprezentant al S.C. GEOMATICS INTEGRATED SERVICES S.R.L

Documente spre publicare